

Bistål som läggs över mur, fyra skift ner på var sida och som putsas in i väggen.


U-block med betong och dubbla bistål.

Passblock 290x90x590

12mm utvändig puts med grundningsbruk A, nät, Putsbruk C

Block 290x190x590

Bistål - Varmförzinkat

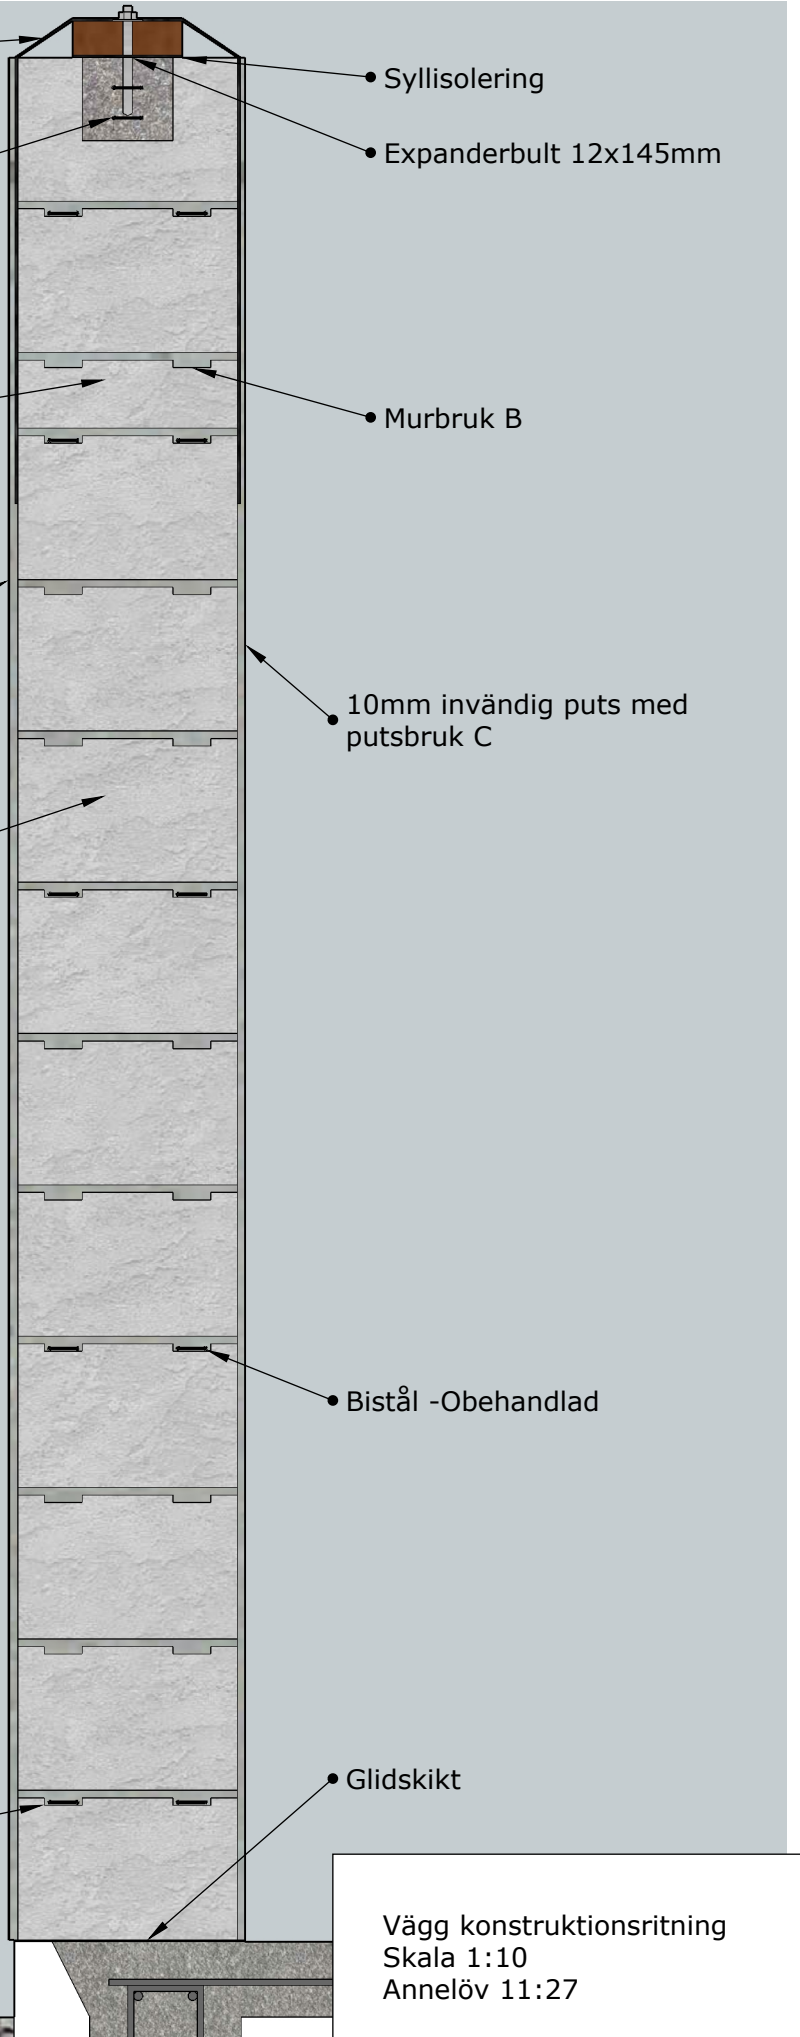

Syllisolering

Expanderbult 12x145mm

Murbruk B

10mm invändig puts med putsbruk C

Bistål - Obehandlad

Glidskikt

Vägg konstruktionsritning
Skala 1:10
Annelöv 11:27