



FÖRKLARINGAR


Alla mått anges i (mm) om inget annat anges.

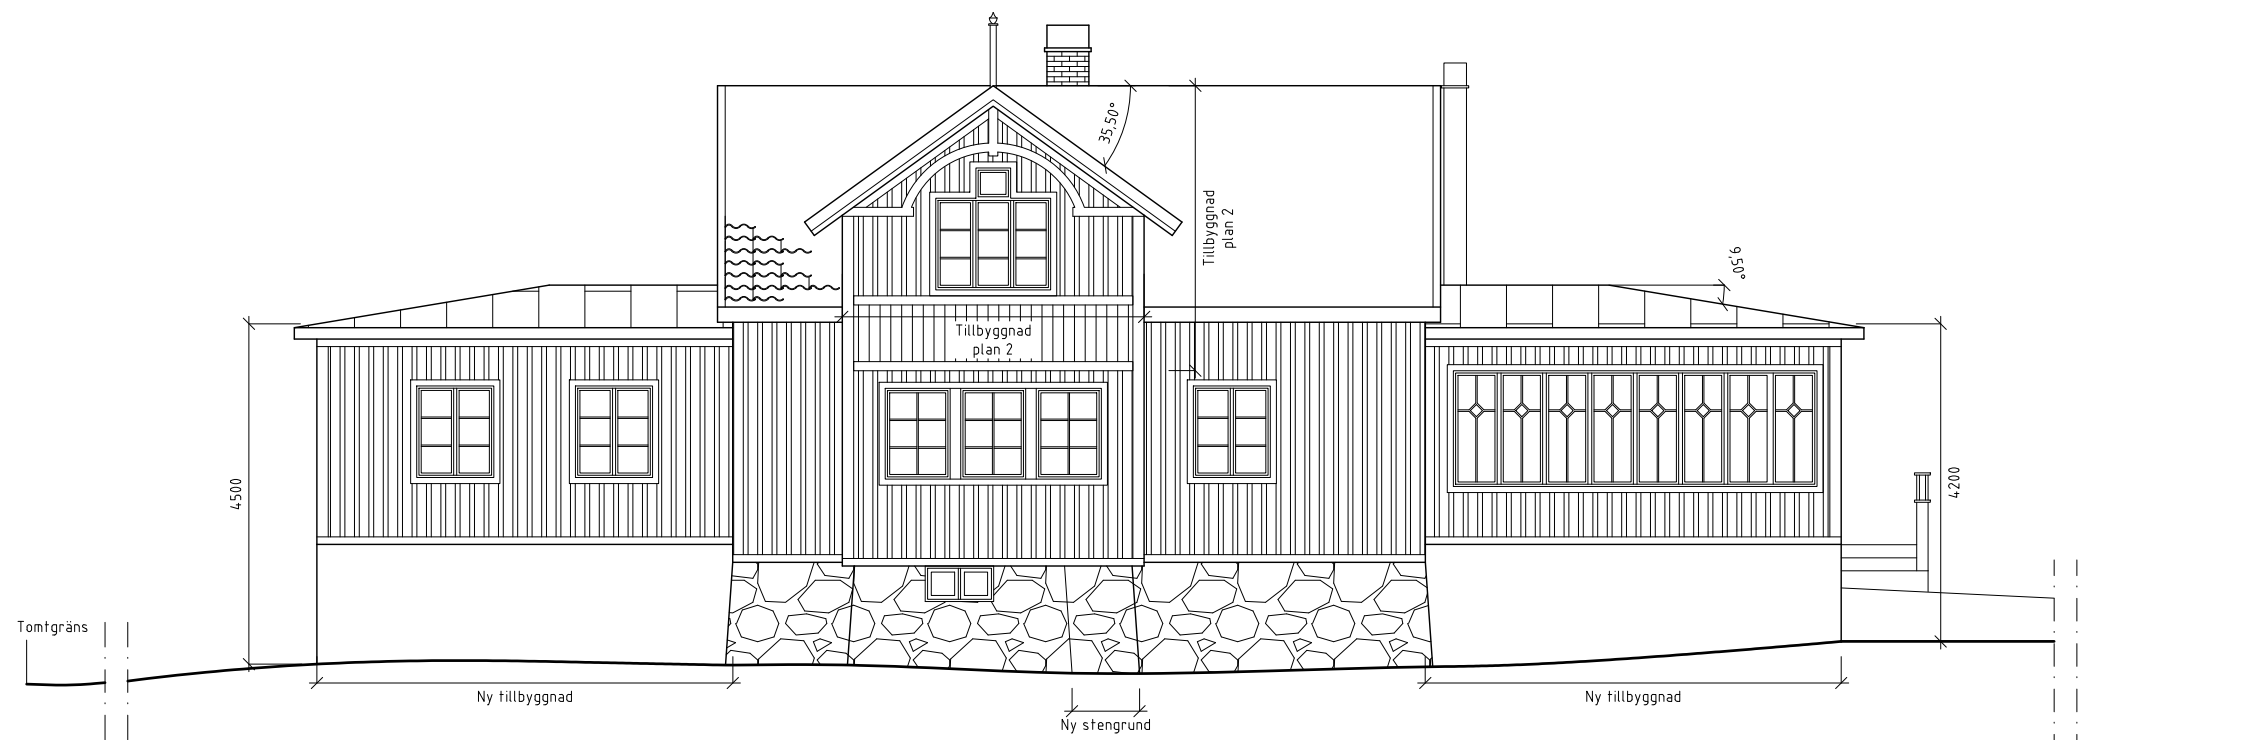

Fasad mot norr

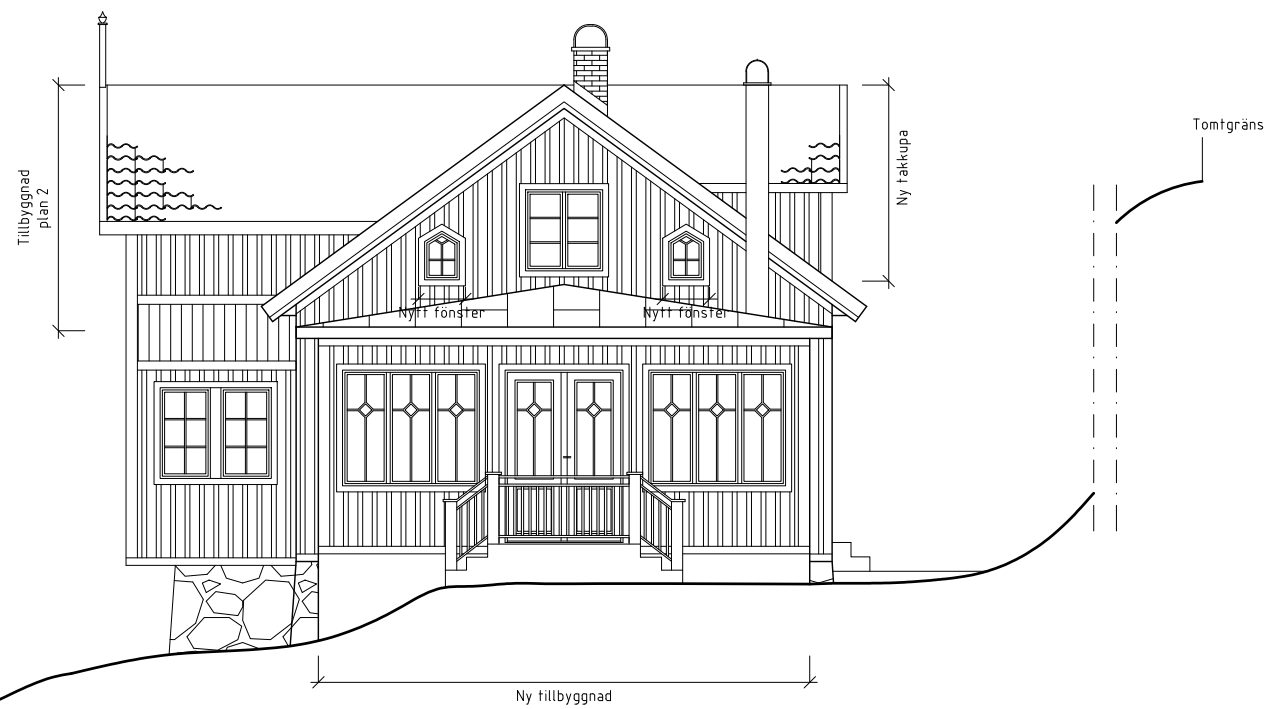

Fasad mot väster

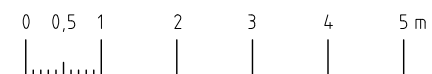

BYGGLOVSHANDLING

Västerbodarna 1:478

**FABEL arkitektur**

Eklandagatan 15, 412 55 Göteborg [www.fabelarkitektur.se](http://www.fabelarkitektur.se)

UPPDRAG NR	RITAD AV	HANDLÄGGARE
3193	Malin Wolter	

DATUM	ANSVARIG
20230706	Catharina Dahl Palmér

Om-, tillbyggnad enbostadshus

Svingelns väg 28, Alingsås

Blivande utseende

Fasad

SKALA	NUMMER	BET
1:100 (A3)	A-004	I

1:100 (A3) A-004 I