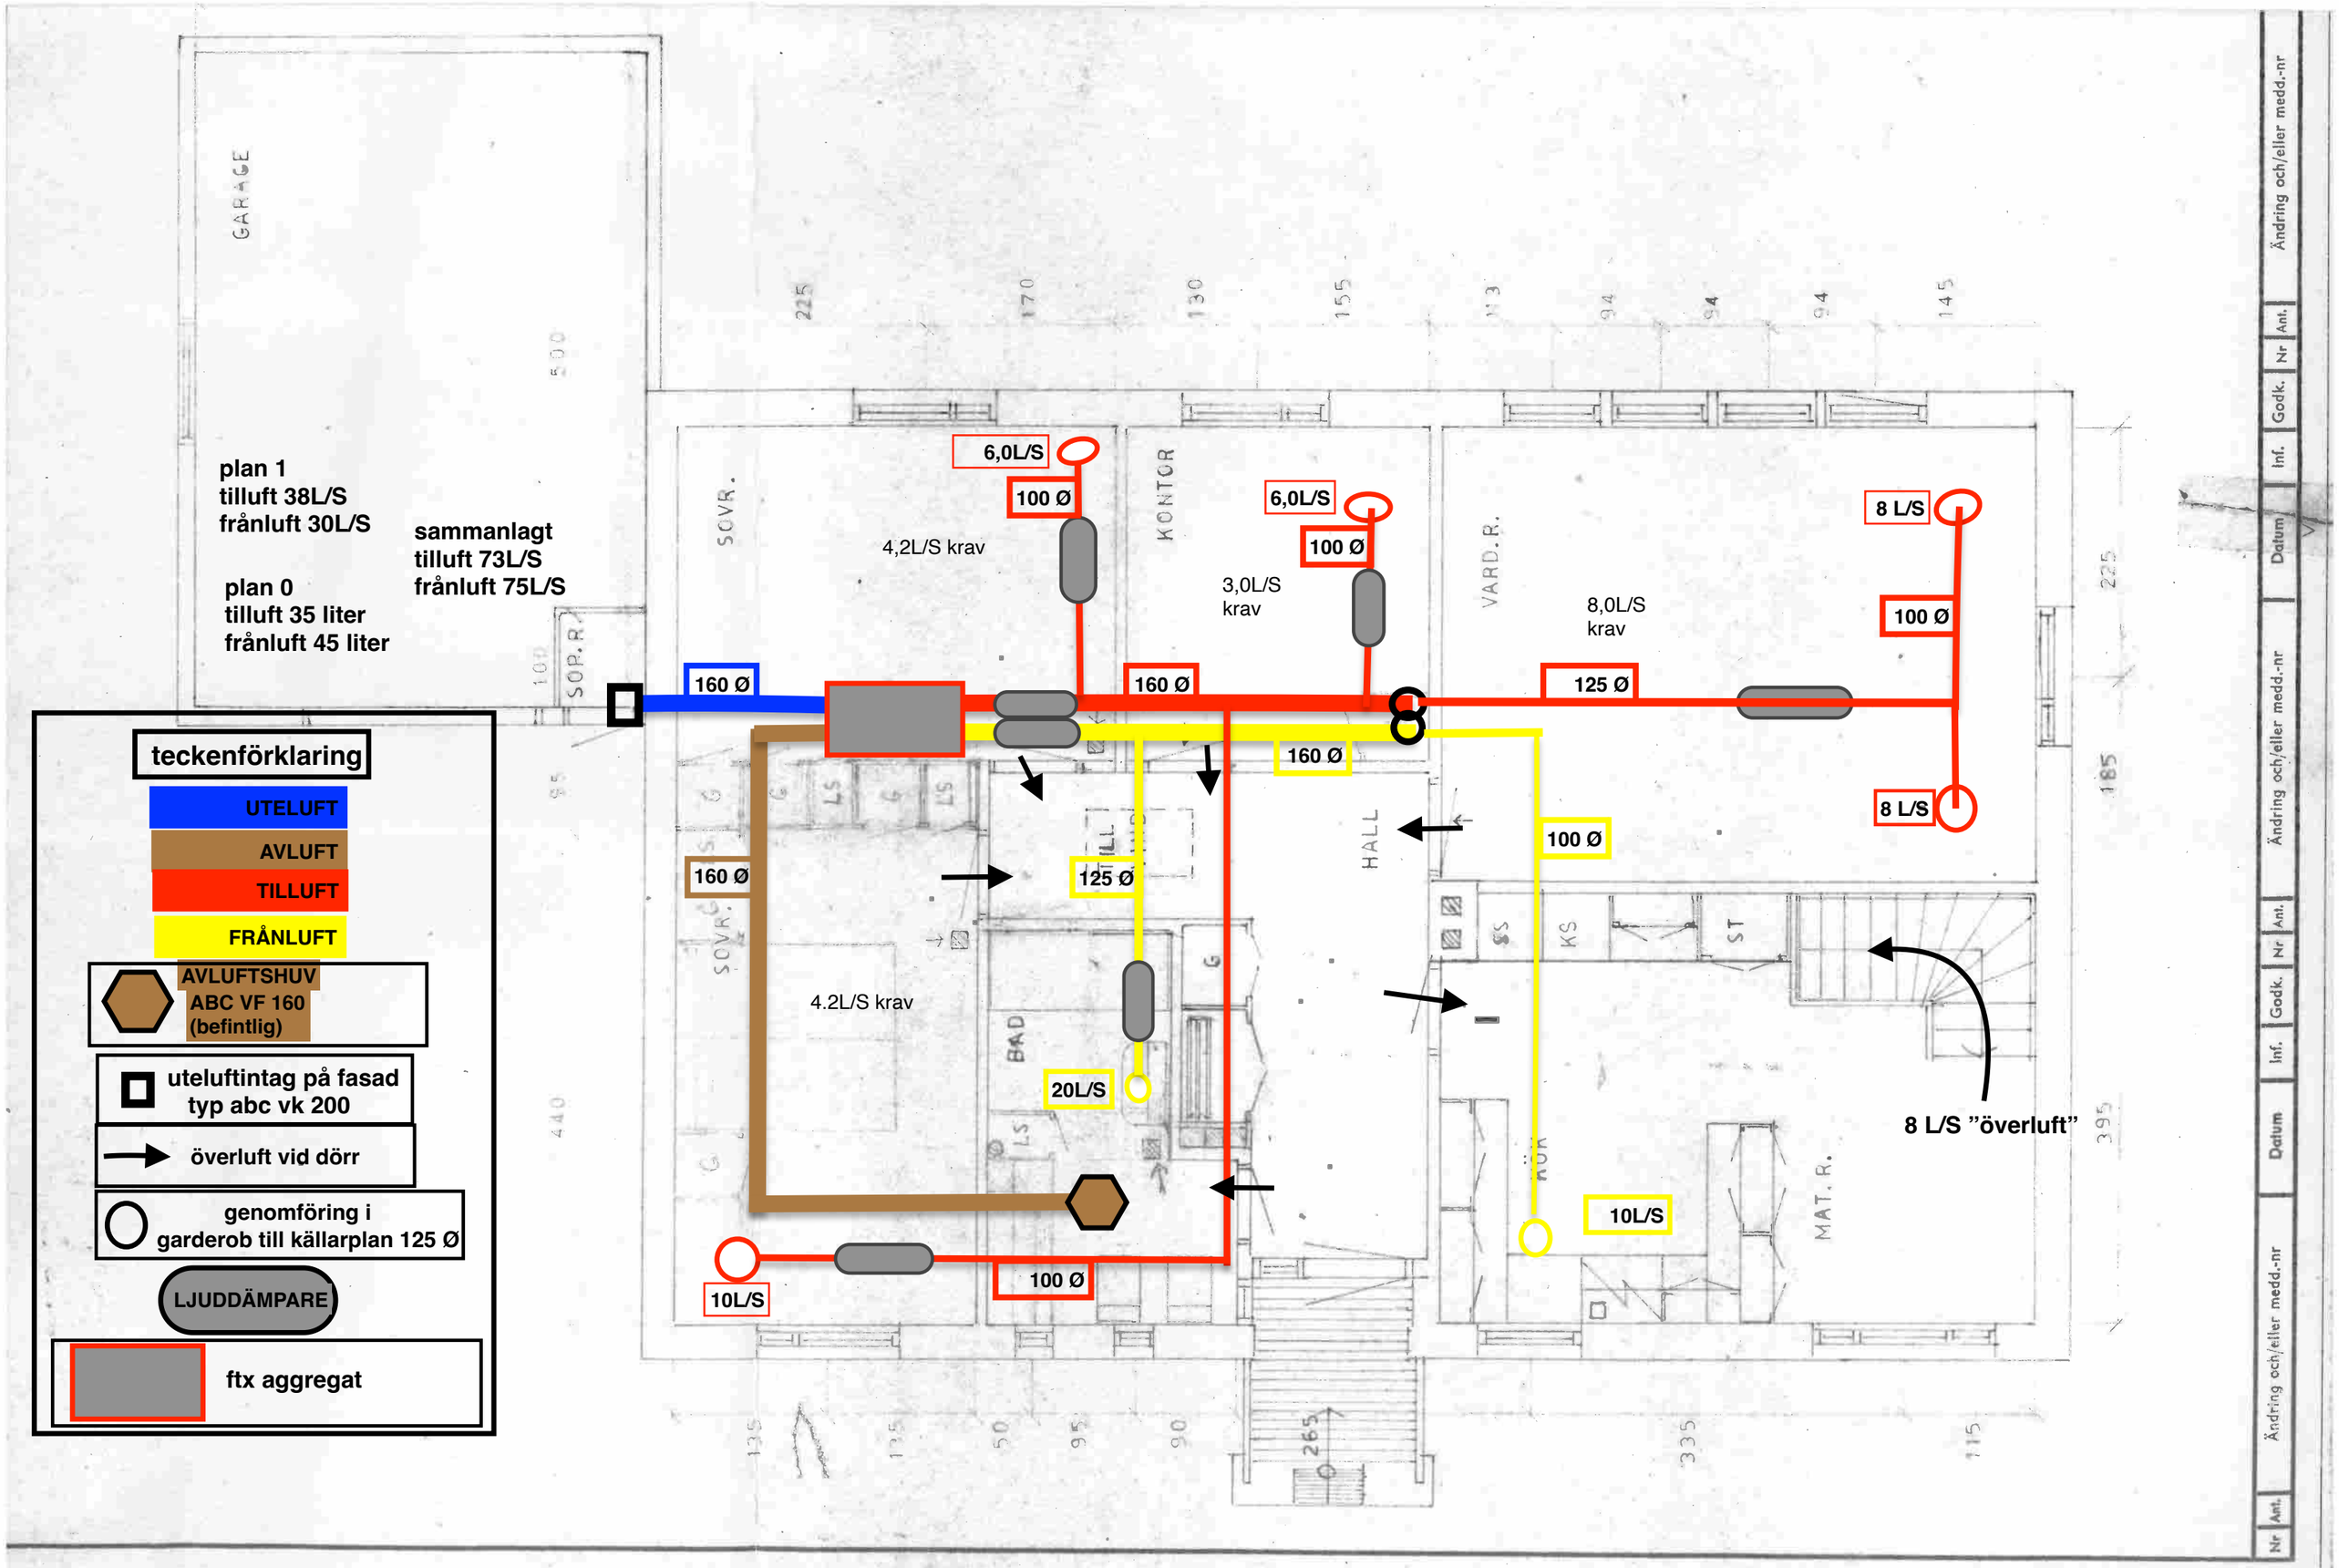
GARAGE
plan 1
tilluft 38L/S
frånluft 30L/S
plan 0
tilluft 35 liter
frånluft 45 liter
sammanlagt
tilluft 73L/S
frånluft 75L/S
SOP.R.
SOVR.
KONTOR
VARD.R.
HALL
BAD
KS
ST
MAT.R.
6,0L/S
100 Ø
4,2L/S krav
6,0L/S
100 Ø
3,0L/S
krav
8,0L/S
krav
8 L/S
100 Ø
160 Ø
160 Ø
125 Ø
160 Ø
100 Ø
8 L/S
160 Ø
125 Ø
4.2L/S krav
20L/S
10L/S
100 Ø
10L/S
8 L/S ”överluft”
teckenförklaring
UTELUFT
AVLUFT
TILLUFT
FRÅNLUFT
AVLUFTSHUV
ABC VF 160
(befintlig)
uteluftintag på fasad
typ abc vk 200
överluft vid dörr
genomföring i
garderob till källarplan 125 Ø
LJUDDÄMPARE
ftx aggregat

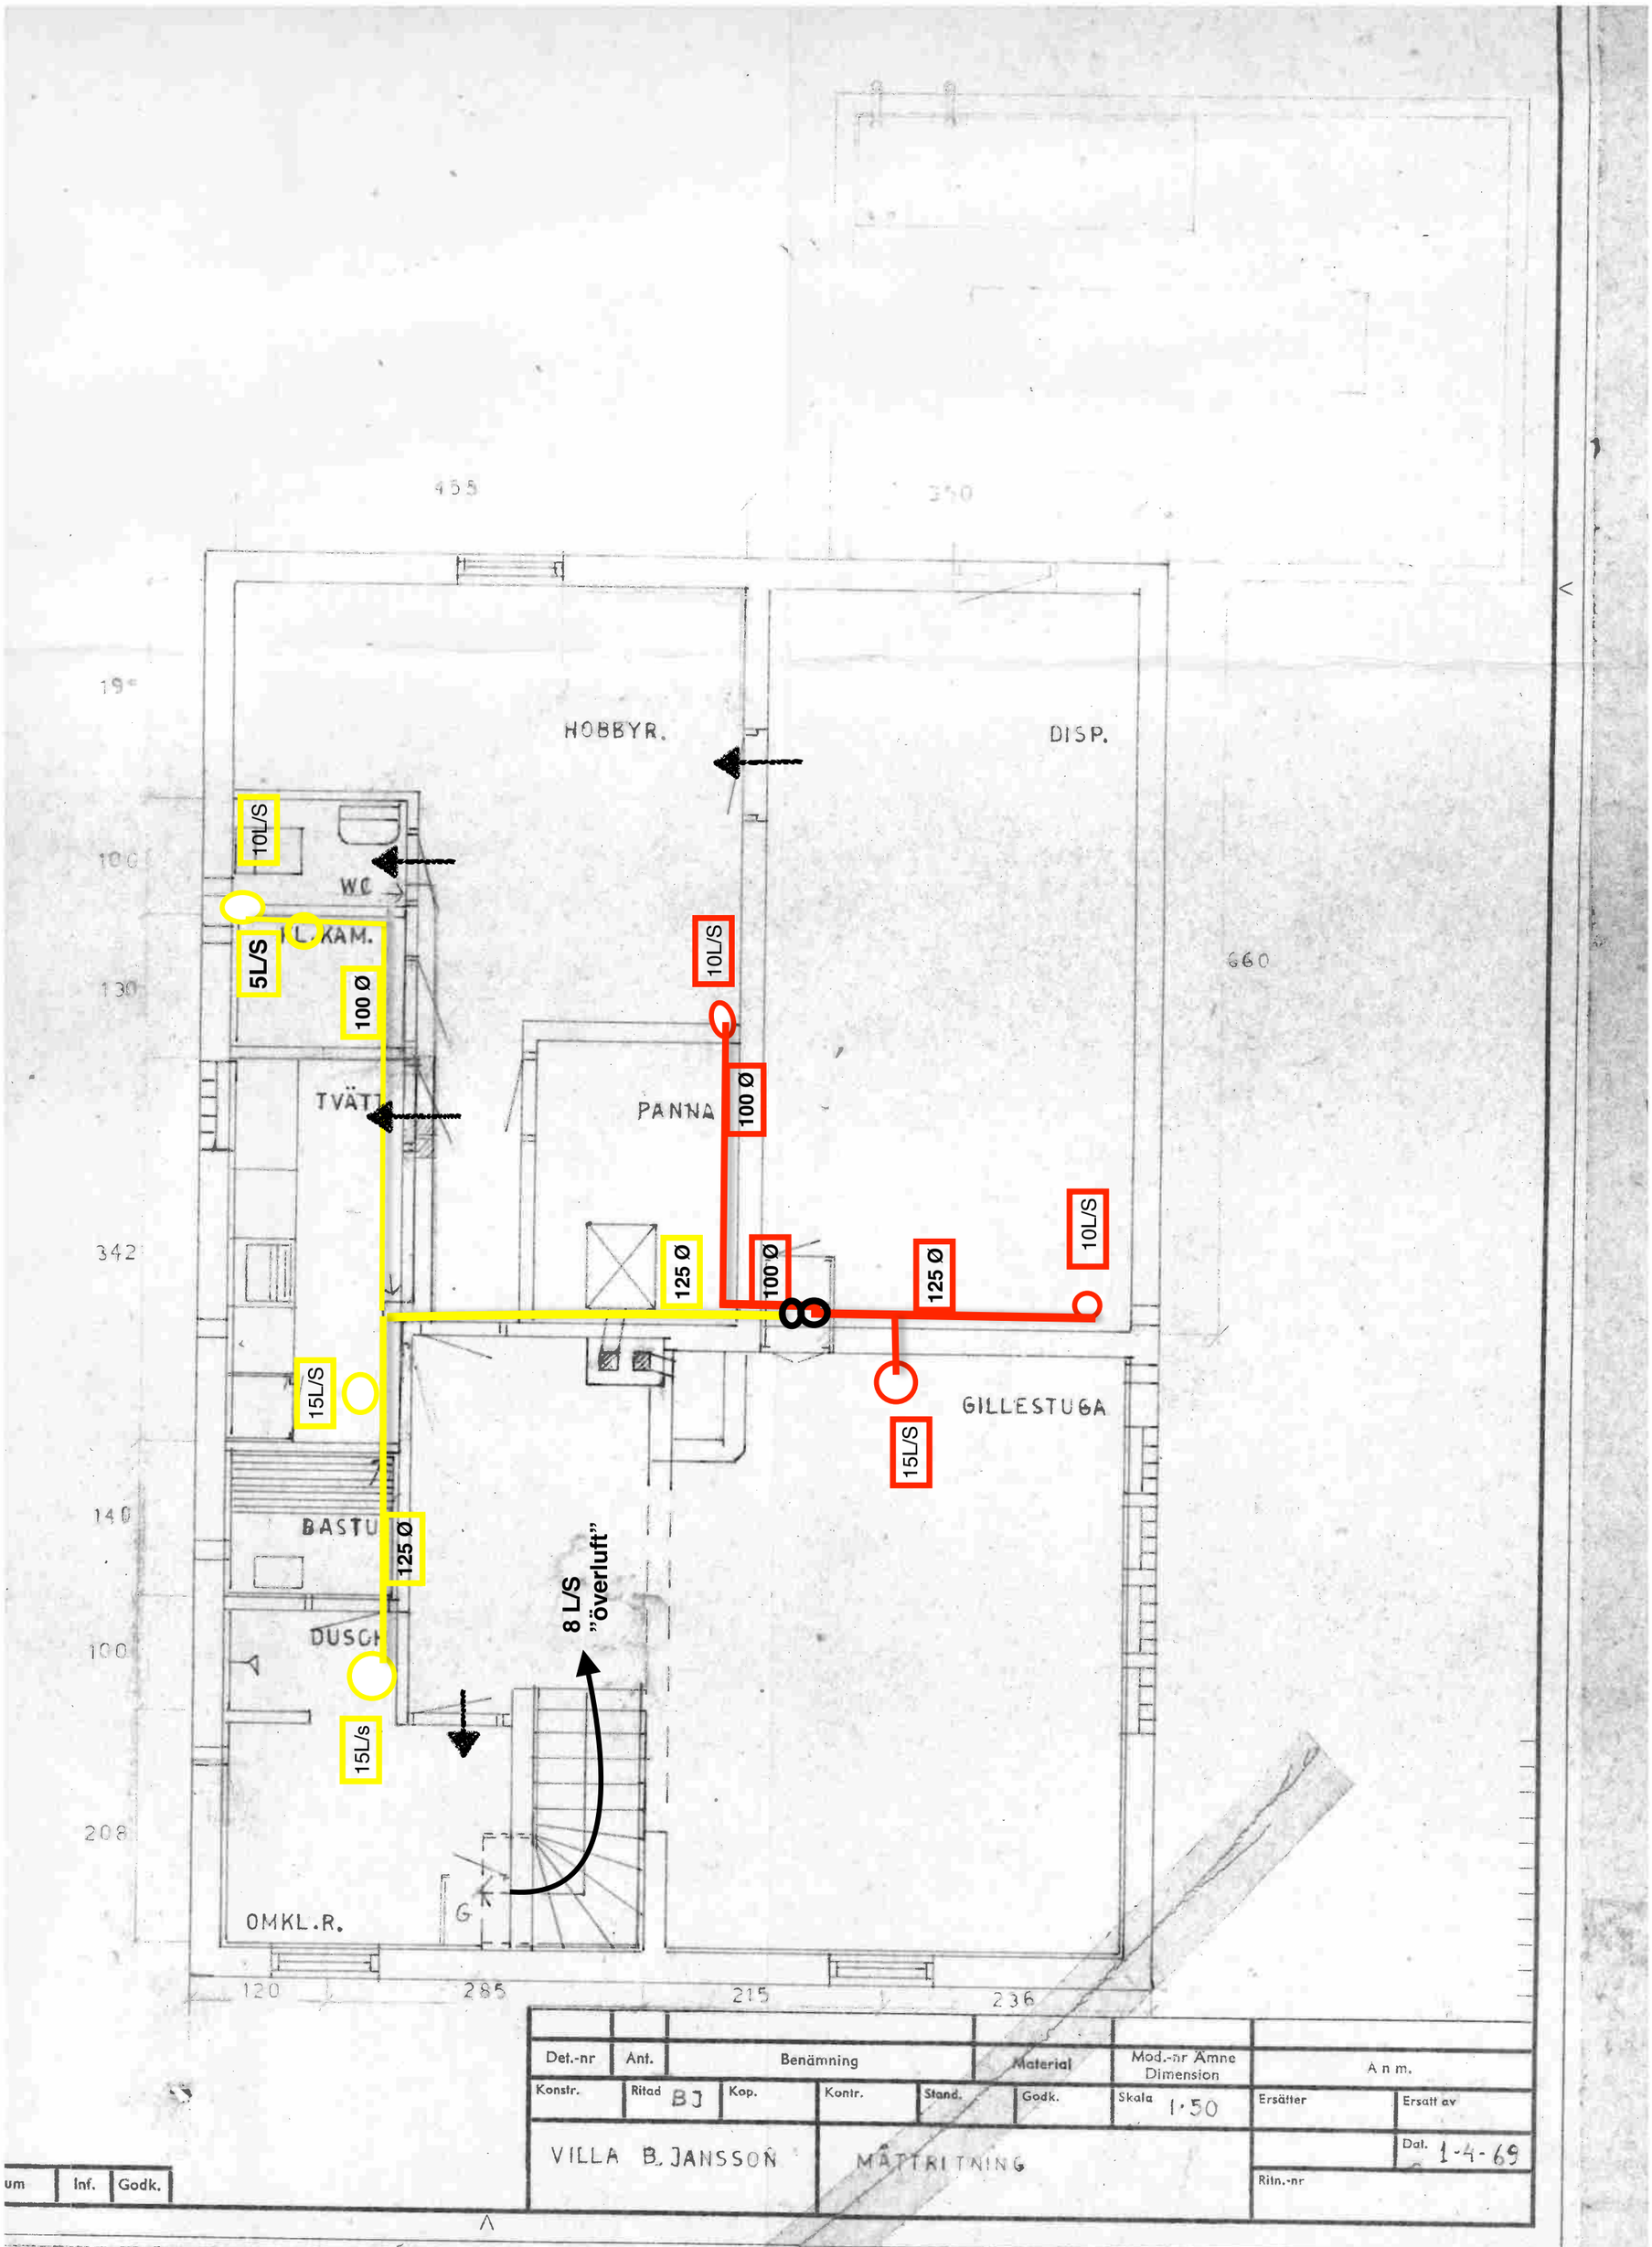
HOBBYR.
DISP.
WC
KAM.
TVÄTT
PANNA
GILLESTUGA
BASTU
DUSCH
OMKL.R.
10L/S
5L/S
100 Ø
10L/S
100 Ø
125 Ø
100 Ø
125 Ø
10L/S
15L/S
15L/S
125 Ø
15L/s
8 L/S
"överluft"
Det.-nr
Ant.
Benämning
Material
Mod.-nr Ämne Dimension
Anm.
Konstr.
Ritad BJ
Kop.
Kontr.
Stand.
Godk.
Skala 1:50
Ersätter
Ersatt av
VILLA B. JANSSON
MÅTTRITNING
Dat. 1-4-69
Ritn.-nr
Inf.
Godk.