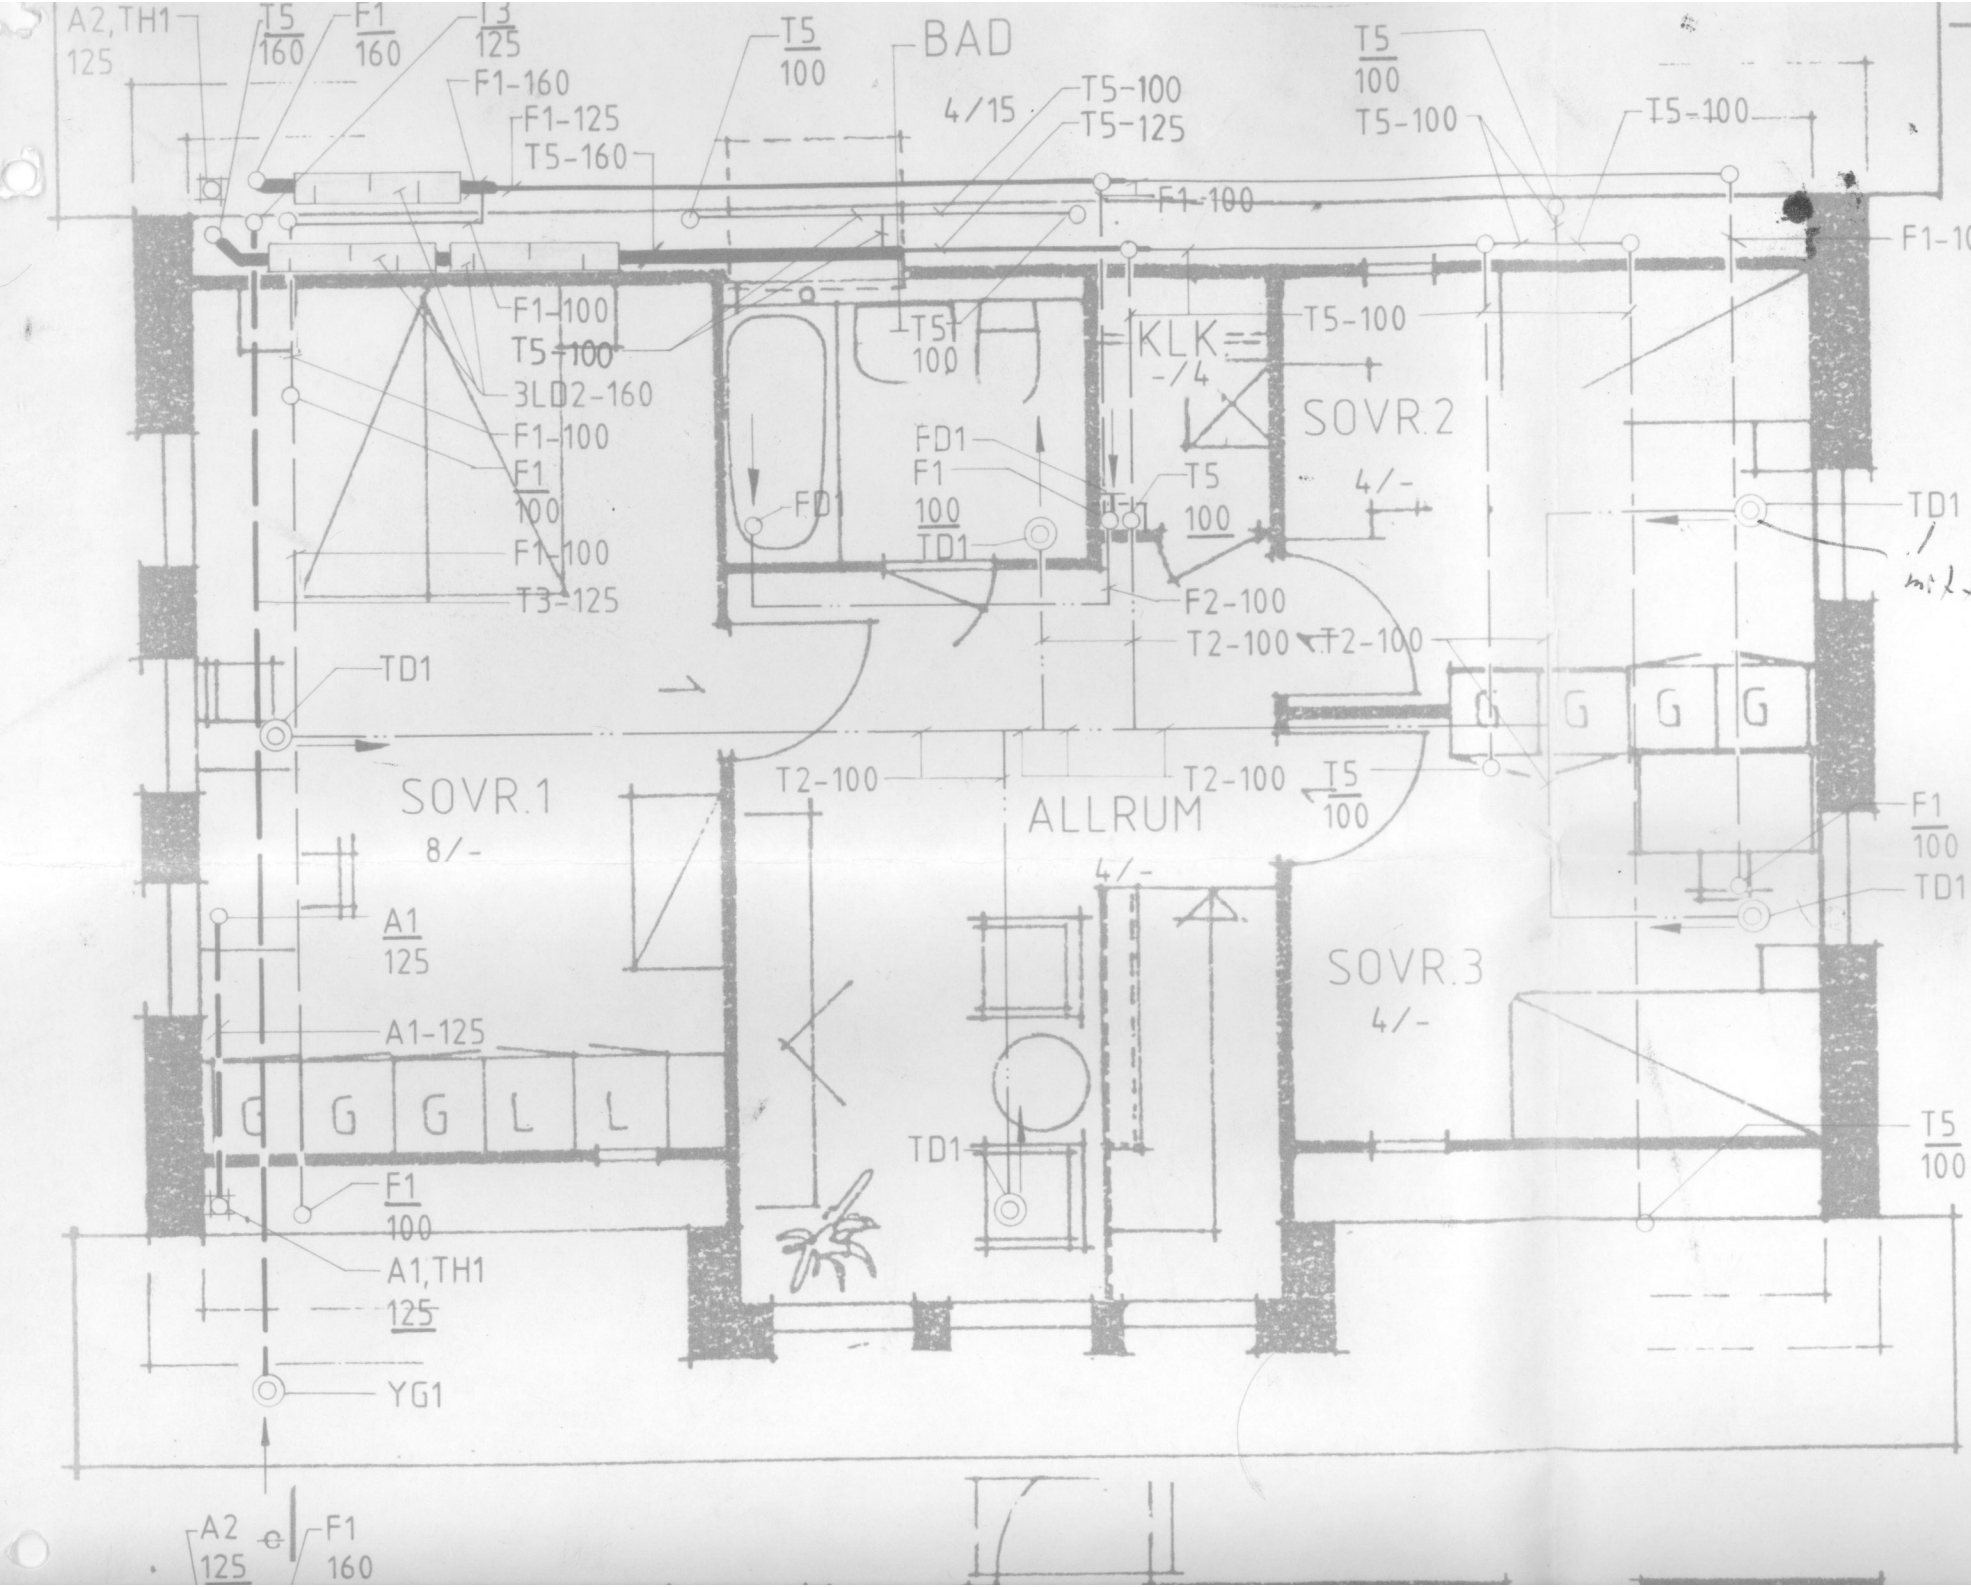

RUM	FLÖDE l/s
VARD.R.	2x6
ALLR.	4
SOVR.1	8
SOVR.2	4
SOVR.3	4
SOVR.4	8
SOVR.5	6
BAD	4
WC/D	4

SUMMA TILLUF

ANVISN

1. ANSLU SE DE
2. SAMTL SAMT
3. KANAL
4. DÄR K SE DE

mild i tak