





OVRE PLAN

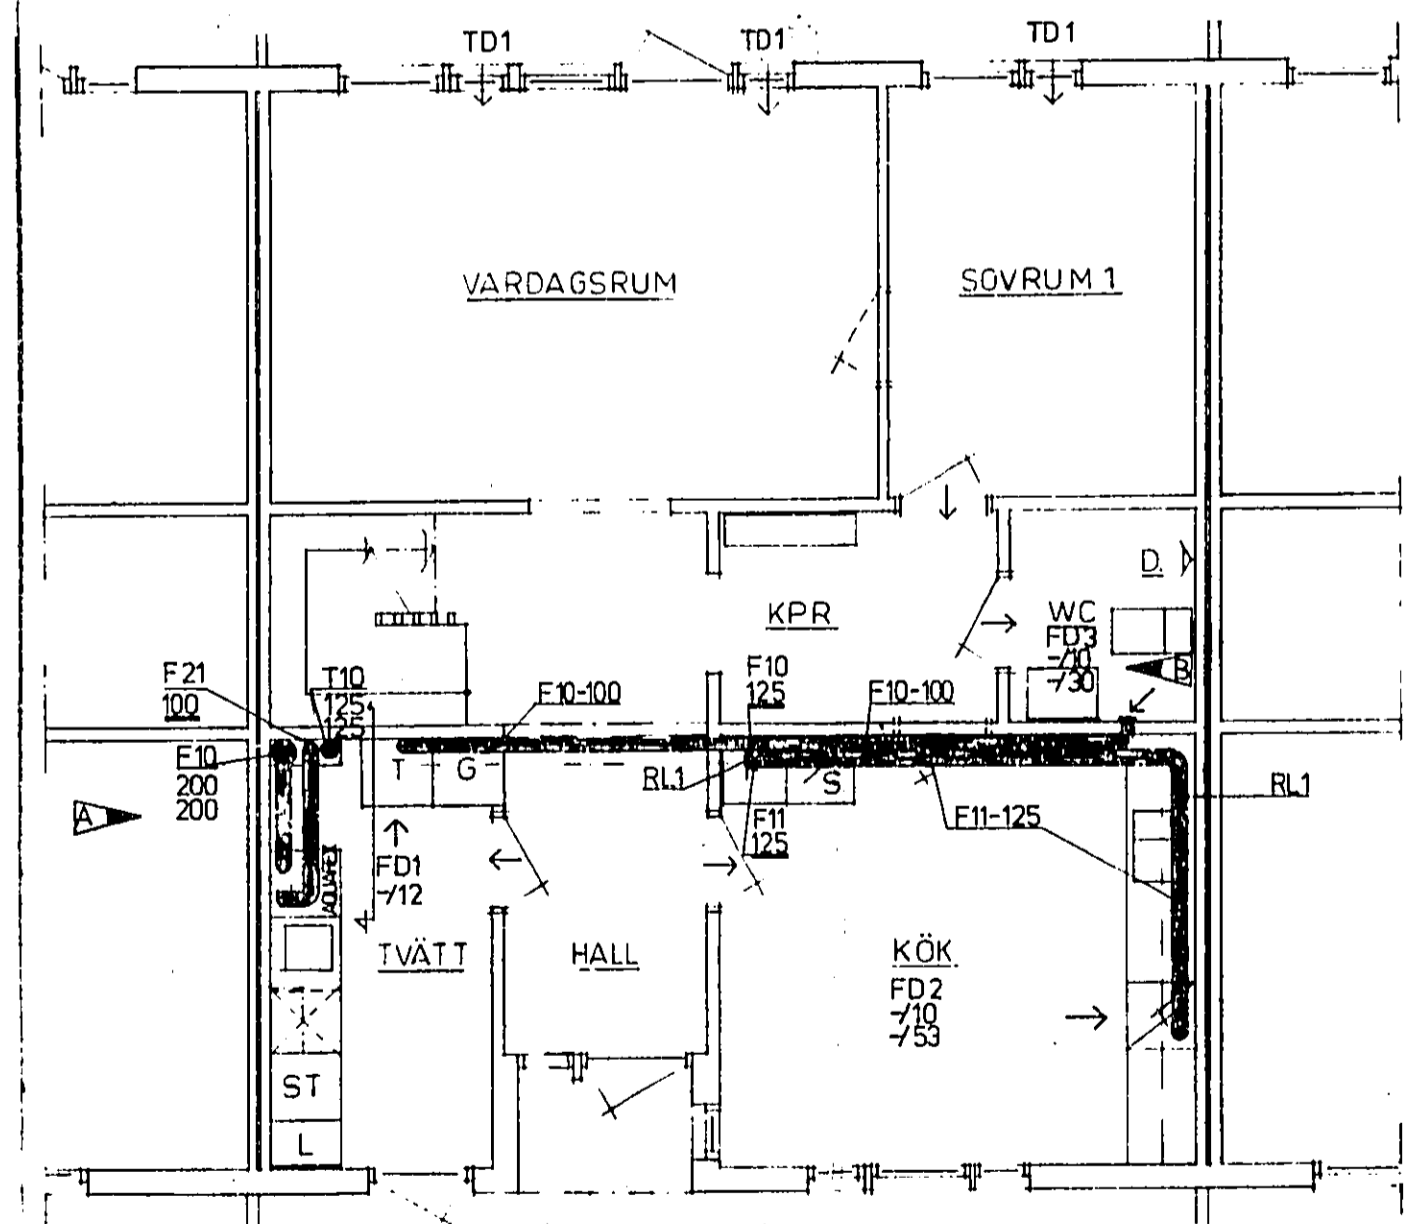

NEDRE PLAN

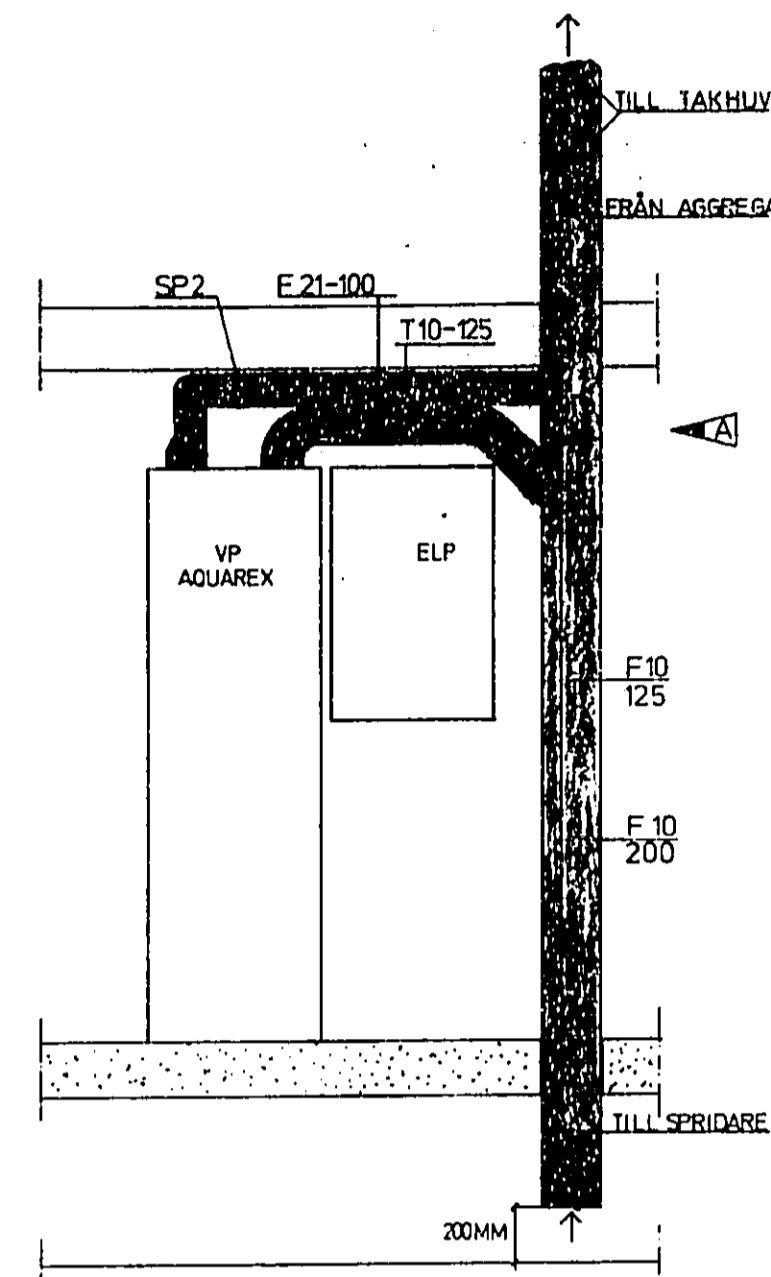

DETAILUPPSTÄLLNING AV VP  
SKALA 1:20

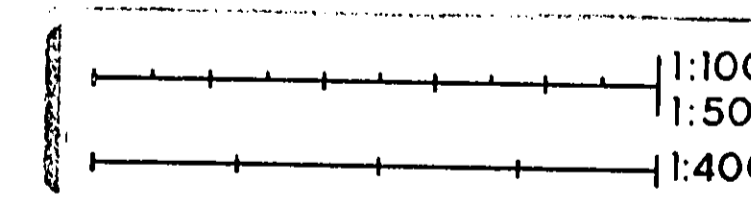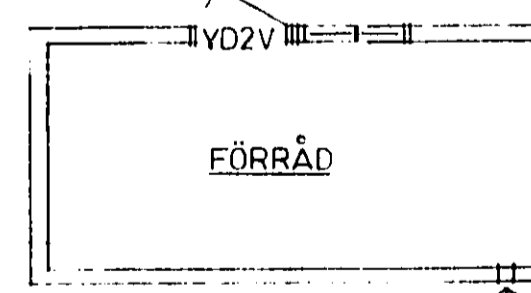

FÖRKLÄRINGAR

- TD1 SPRINGVENTIL
- FD1 KONTROLLVENTIL FABA SVENSK LAMN-  
MÄTINDUSTRY OPK 100
- FD2 SPISKAPA FUTURUM FAK 821 LEV AV  
LIG
- FF1 FENLUFTSÄGNET FABA LIG
- SP1 BRANDSPJÄLL TYP FUTURUM LEV AV  
LIG
- SP2 TRÖTTELSPJÄLL
- FD3 KONTROLLVENTIL MED PORCERING OPK 100
- RL1 RENSLUCKA 125

ISOLERINGSBETECKNINGAR

- F10, T10 OISOLERAD SP/ROKAVÄL
- F11 BRANDISOLERAD ÅIS UTVÄNDIGT
- F21, T21 KONDENSISOLERAD 60 MM UTVÄN-  
DIGT

TORKSKÅP ANSLUTS VIA DRAGAVBROTT TILL  
FRÅNLUFTSDON

AQUAREX VP ANSLUTS MED FLEXIBLA SLANG-  
AR. I ÖVRIGT ENLIGT FABRIKANTENS AN-  
VISNINGAR.

AQUAREX VP KÖRS MED VENTILATIONSMÖP-  
PLAREN I LÅGE 1/2 HALVFART

1992-03-15 B. B.

Har denna handling godkänd (en-  
ligt byggherrens/ansvariga i Skövde  
kommun beslutsgörande

Ex. *[Signature]*



OREBRO 018/05280  
SÖLNA 08/03/24 20  
UPPSALA 018/05 00 03  
Görda Användare av: Granskad av: ARBETSNUMMER: 79124  
OREBRO 811112

B 1	FORCERING I WC/D	RM	81/208	
A 1	ANSLUTNING AV VP	RM	81/208	
REG	ANT	REGISTRERINGS AVSIC	SIGN	DATUM

KV. NOTSTÄLLET.  
SKULTORP  
SKÖVDE KOMMUN  
HUSTYP A  
SKÅNSKA CEMENTGUTERIEET  
SKALA 1:50 1:20  
REG TYP FOS  
RITINGSNUMMER  
V57-1

