Förklaring
FTX1 Värmeväxlingsaggregat typ Heru 100 S EC -V1
KD1 Kombidon Ø160
LD1 Ljuddämpare Ø160
LD2 Ljuddämpare Ø125
FD1 Frånluftsdon Ø125
TD1 Tilluftsdon Ø125
Luftriktning dörrspringa
Spirorör frånluft Ø125
Spirorör tillluft Ø125
Spirorör frånluft Ø160
Spirorör tillluft Ø160
Spirorör friskluft Ø160
Spirorör avluft Ø160
Genomföring mellan planen uppåt och nedåt (frånluft)
Genomföring mellan planen nedåt (frånluft)
Genomföring mellan planen uppåt (frånluft)
Genomföring mellan planen uppåt och nedåt (tillluft)
Genomföring mellan planen nedåt (tillluft)
Genomföring mellan planen uppåt (tillluft)

Frånluft l/s		Tillluft l/s	
Kök	10	Sovrum 1	10
Toalett (planet)	10	Sovrum 2	10
Badrum	15	Vardagsrum	10
Tvättstuga	15	Sovrum 3	10
		Allrum	10
Totalt l/s	50	Totalt l/s	50

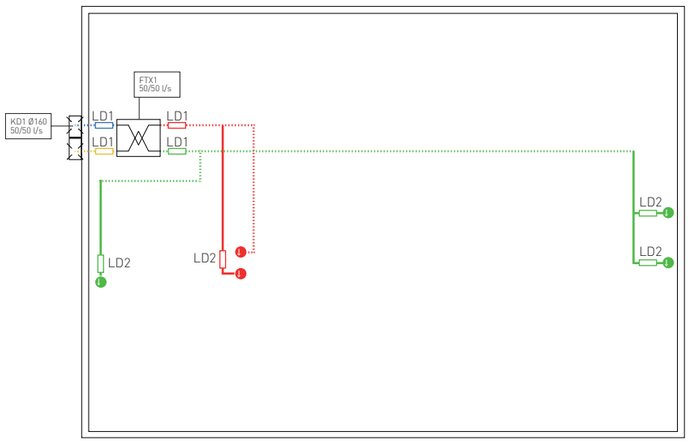

VIND

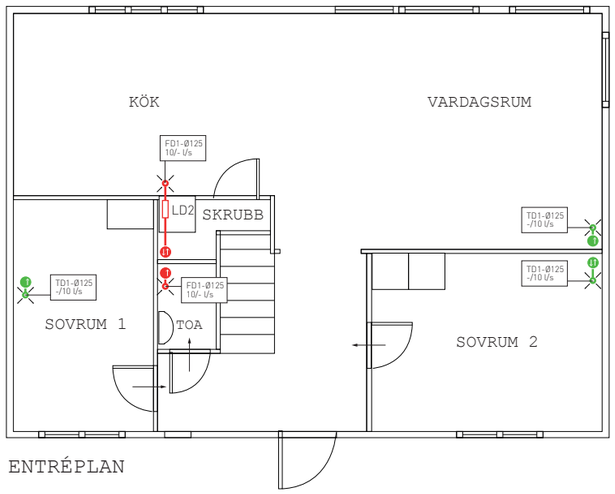

ENTRÉPLAN

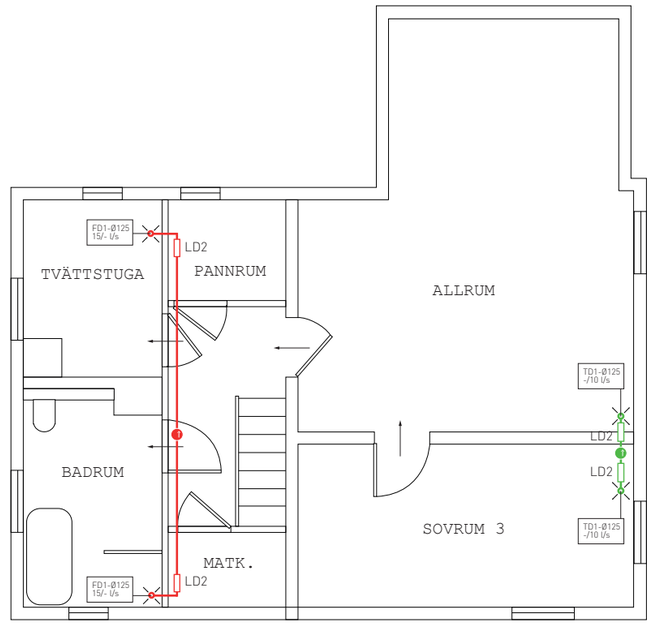

KÄLLARPLAN

Fastighet: [redacted]
Ventilationsritning
Skala 1:100
Format A3
2020-11-01
Ritat av [redacted]

1m