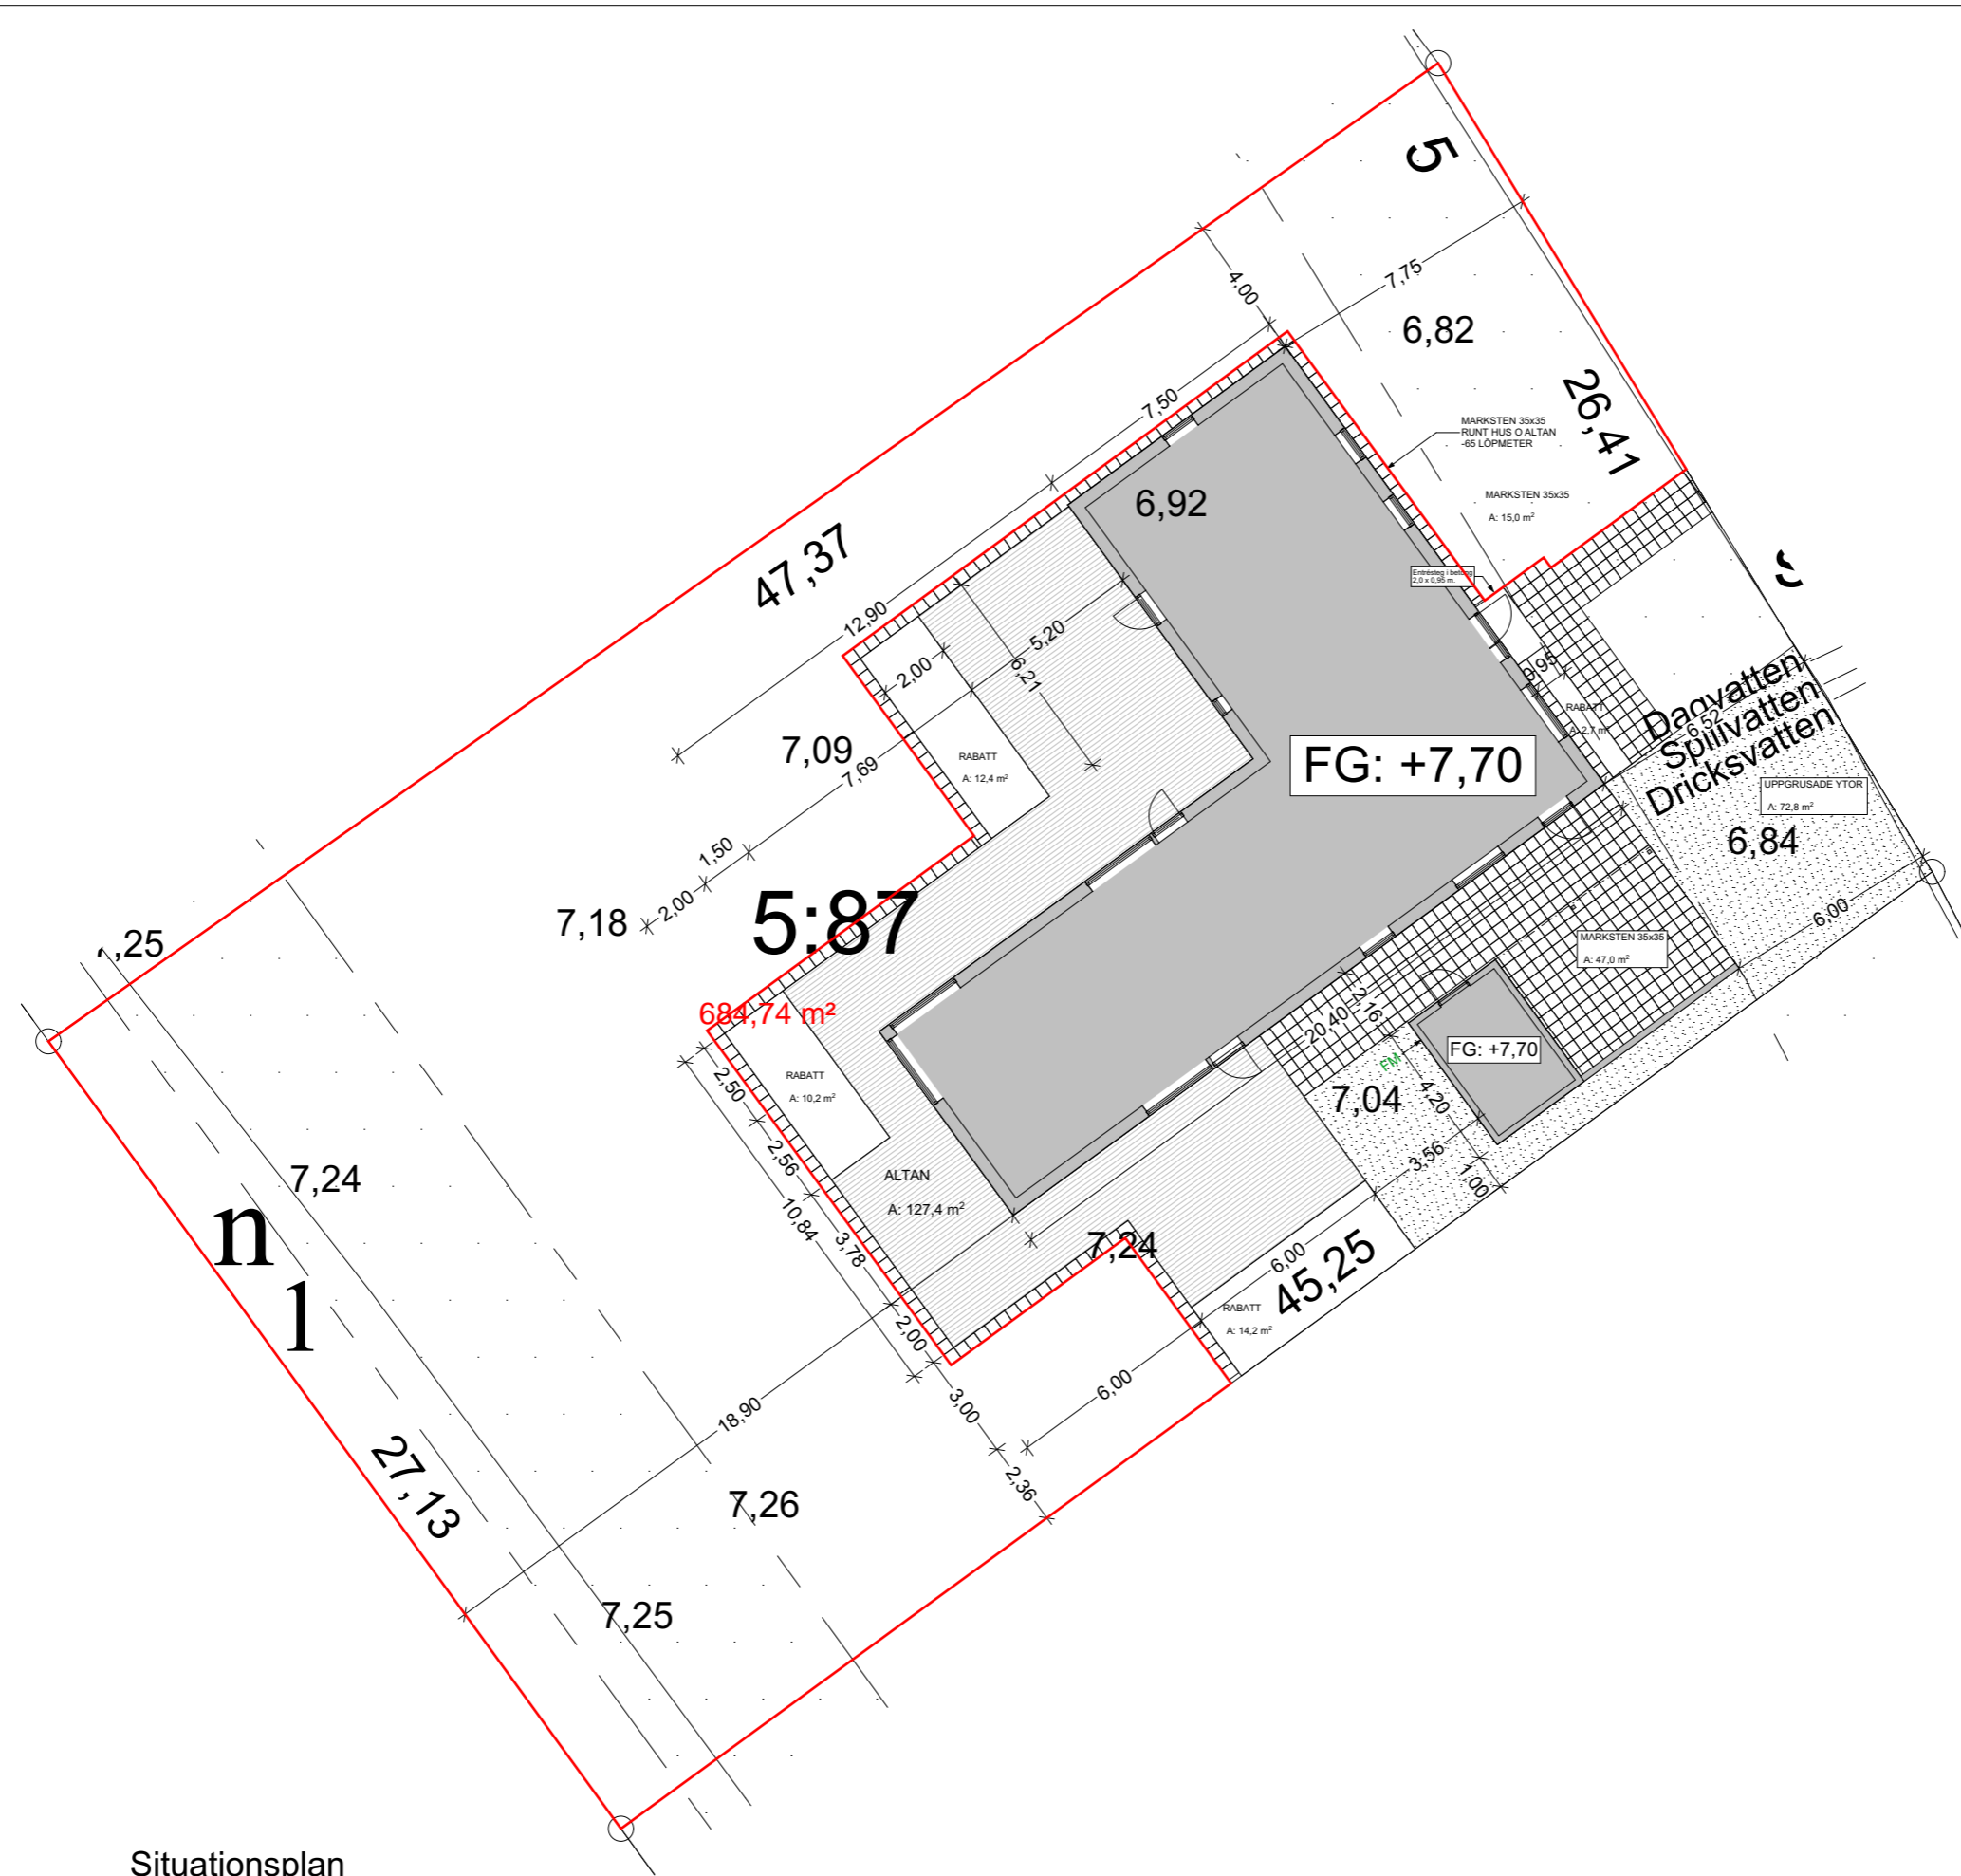
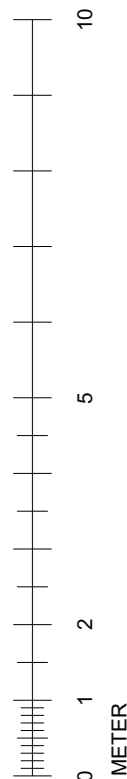


Ritningen är skyddad enligt upphovsrättslagen och får ej användas/kopieras utan Etikhus medgivande.

SKALA 1:100



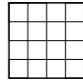
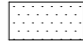
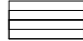
Situationsplan

**FÖRKLARINGAR**

Markbeläggning ingår enligt utförande på ritning.

Mått är i meter

FG = Färdig golv (meter)

-  MARKSTEN 35x35 CM
-  UPPGRUSADE YTOR
-  TRYCKIMPREGNERAD TRALL
- +X,XX BEFINTLIG MARKHÖJD

B:3	Marksten kring entré ändrad, marksten kring altan ändrad	2021-03-18	AK
BET	ÄNDRINGAR AVSER	DATUM	SIGN

**PRELIMINÄRHANDLING**

Fastighetsbeteckning Trönningenäs 5:87  
Varbergs kommun  
Byggherre: Freddy Sandin Linnea Bryngelsson  
Nybyggnad villa

RITAD AV Anders K.	GRANSKAD AV Per S.
DATUM 2021-01-14	ARKITEKT Etikhus

**etikhus**  
Birger Svensson väg 14  
432 40 Varberg  
Tel: 0340-67 70 70  
E-post: info@etikhus.se

**Situationsplan**

ARBETSNUMMER 2007	SKALA I A3-FORMAT 1:200	RITNINGNUMMER A-40.1.3
----------------------	----------------------------	---------------------------