



BOTTENPLAN

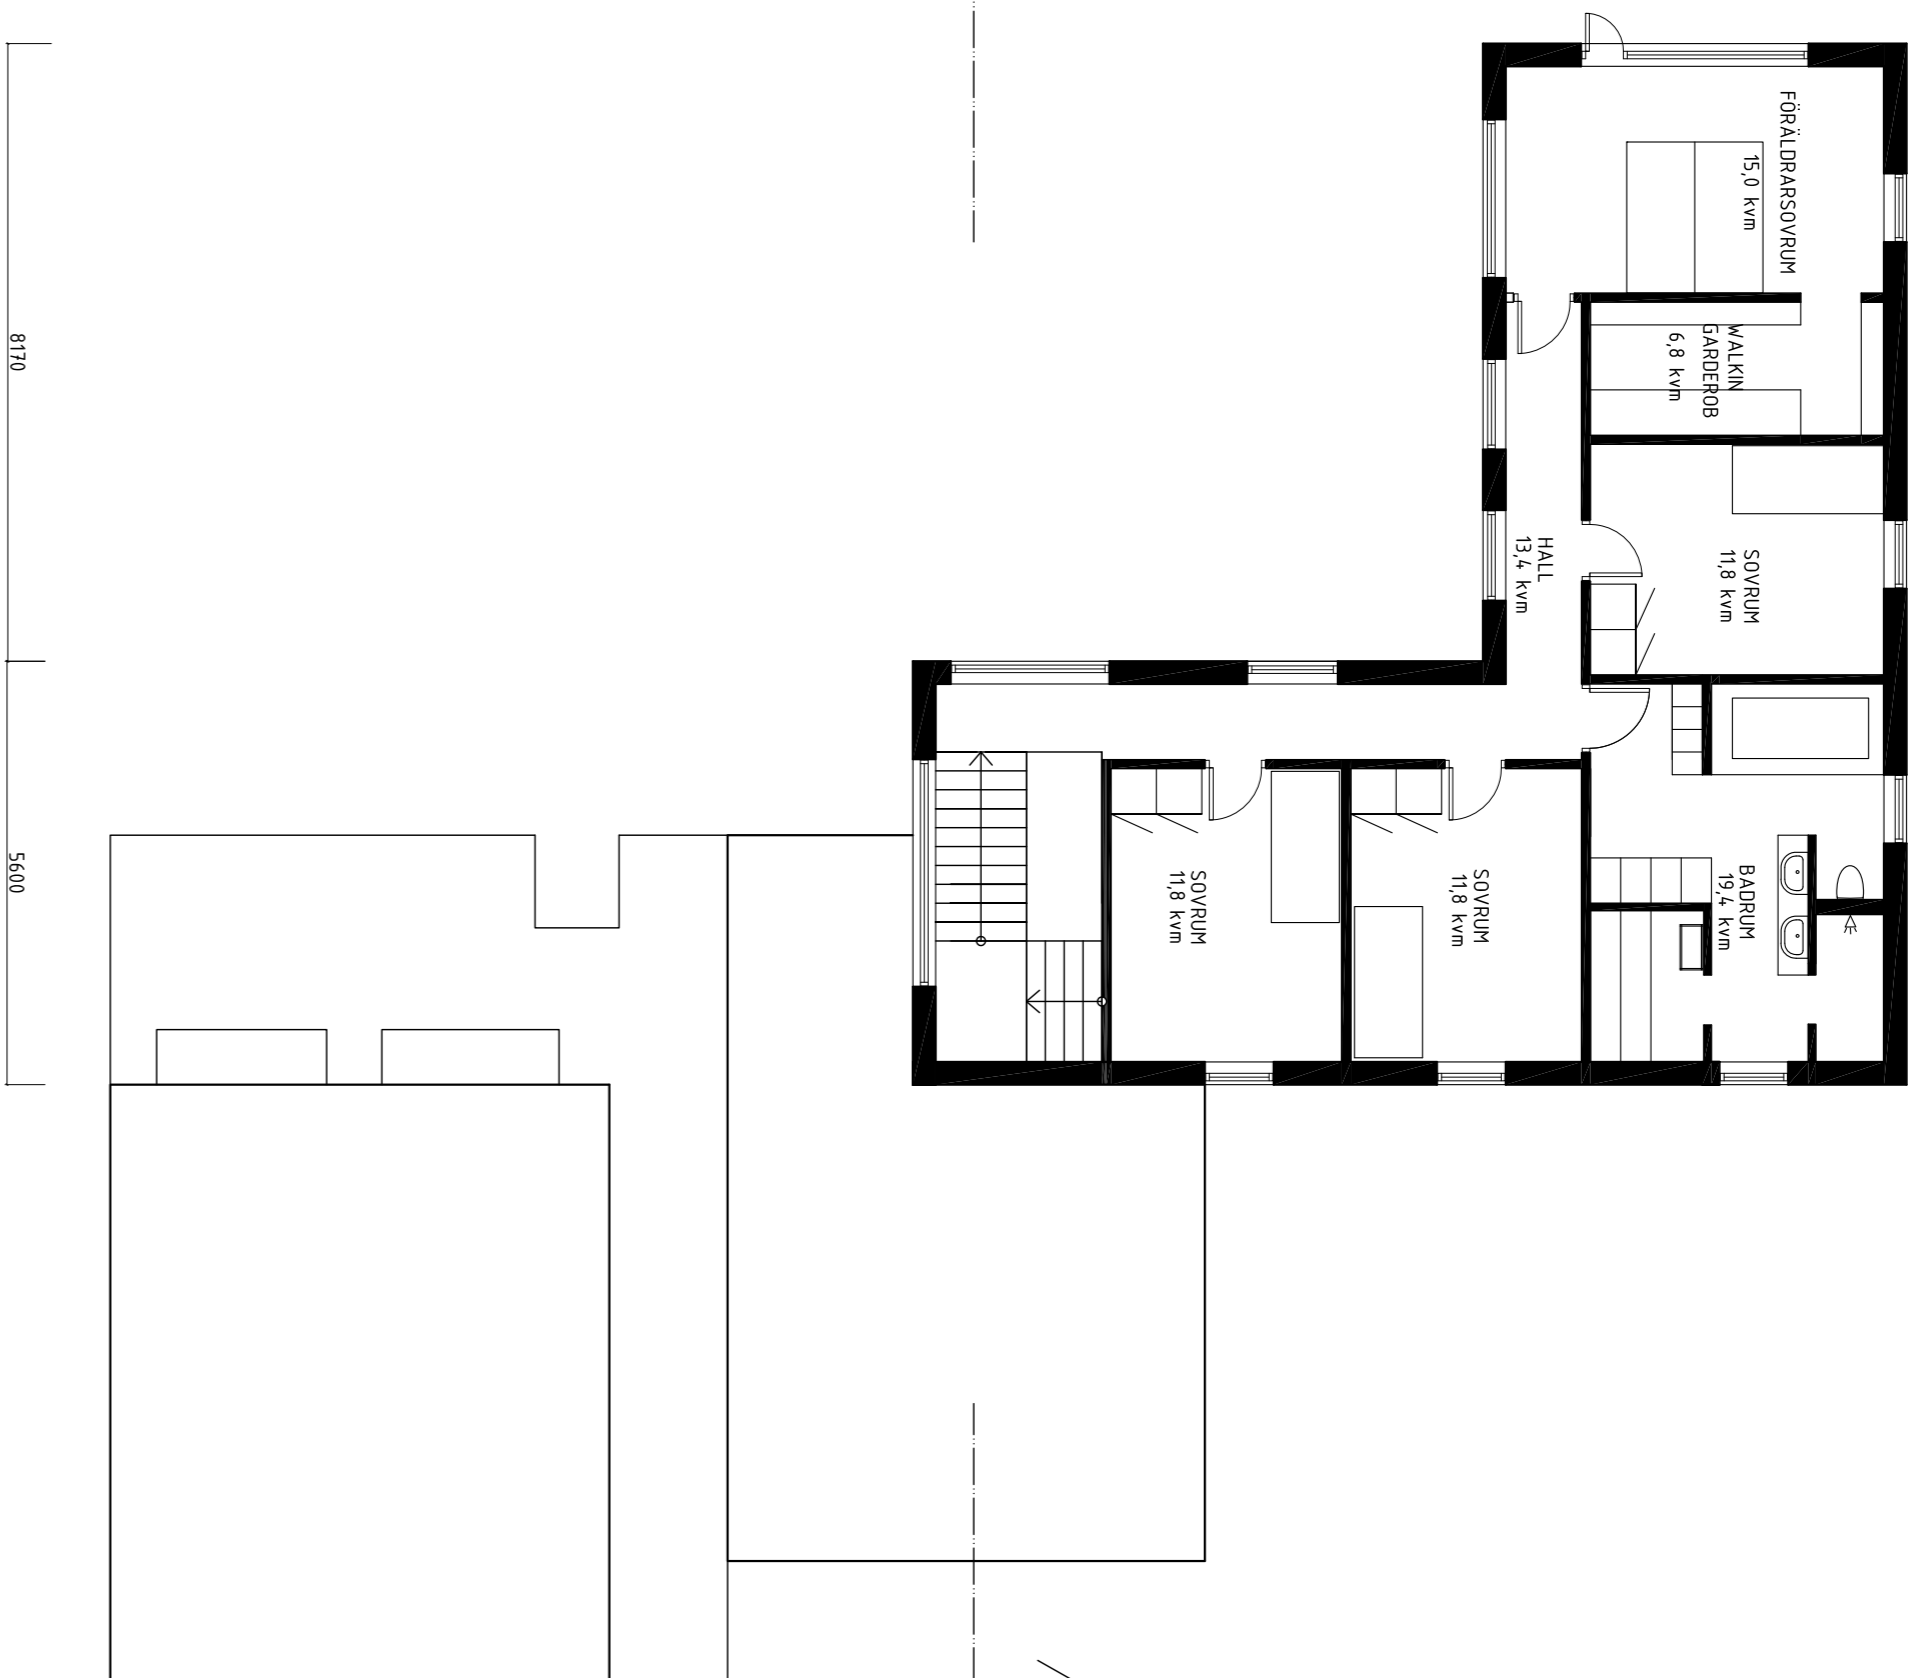


ÖVRE PLAN

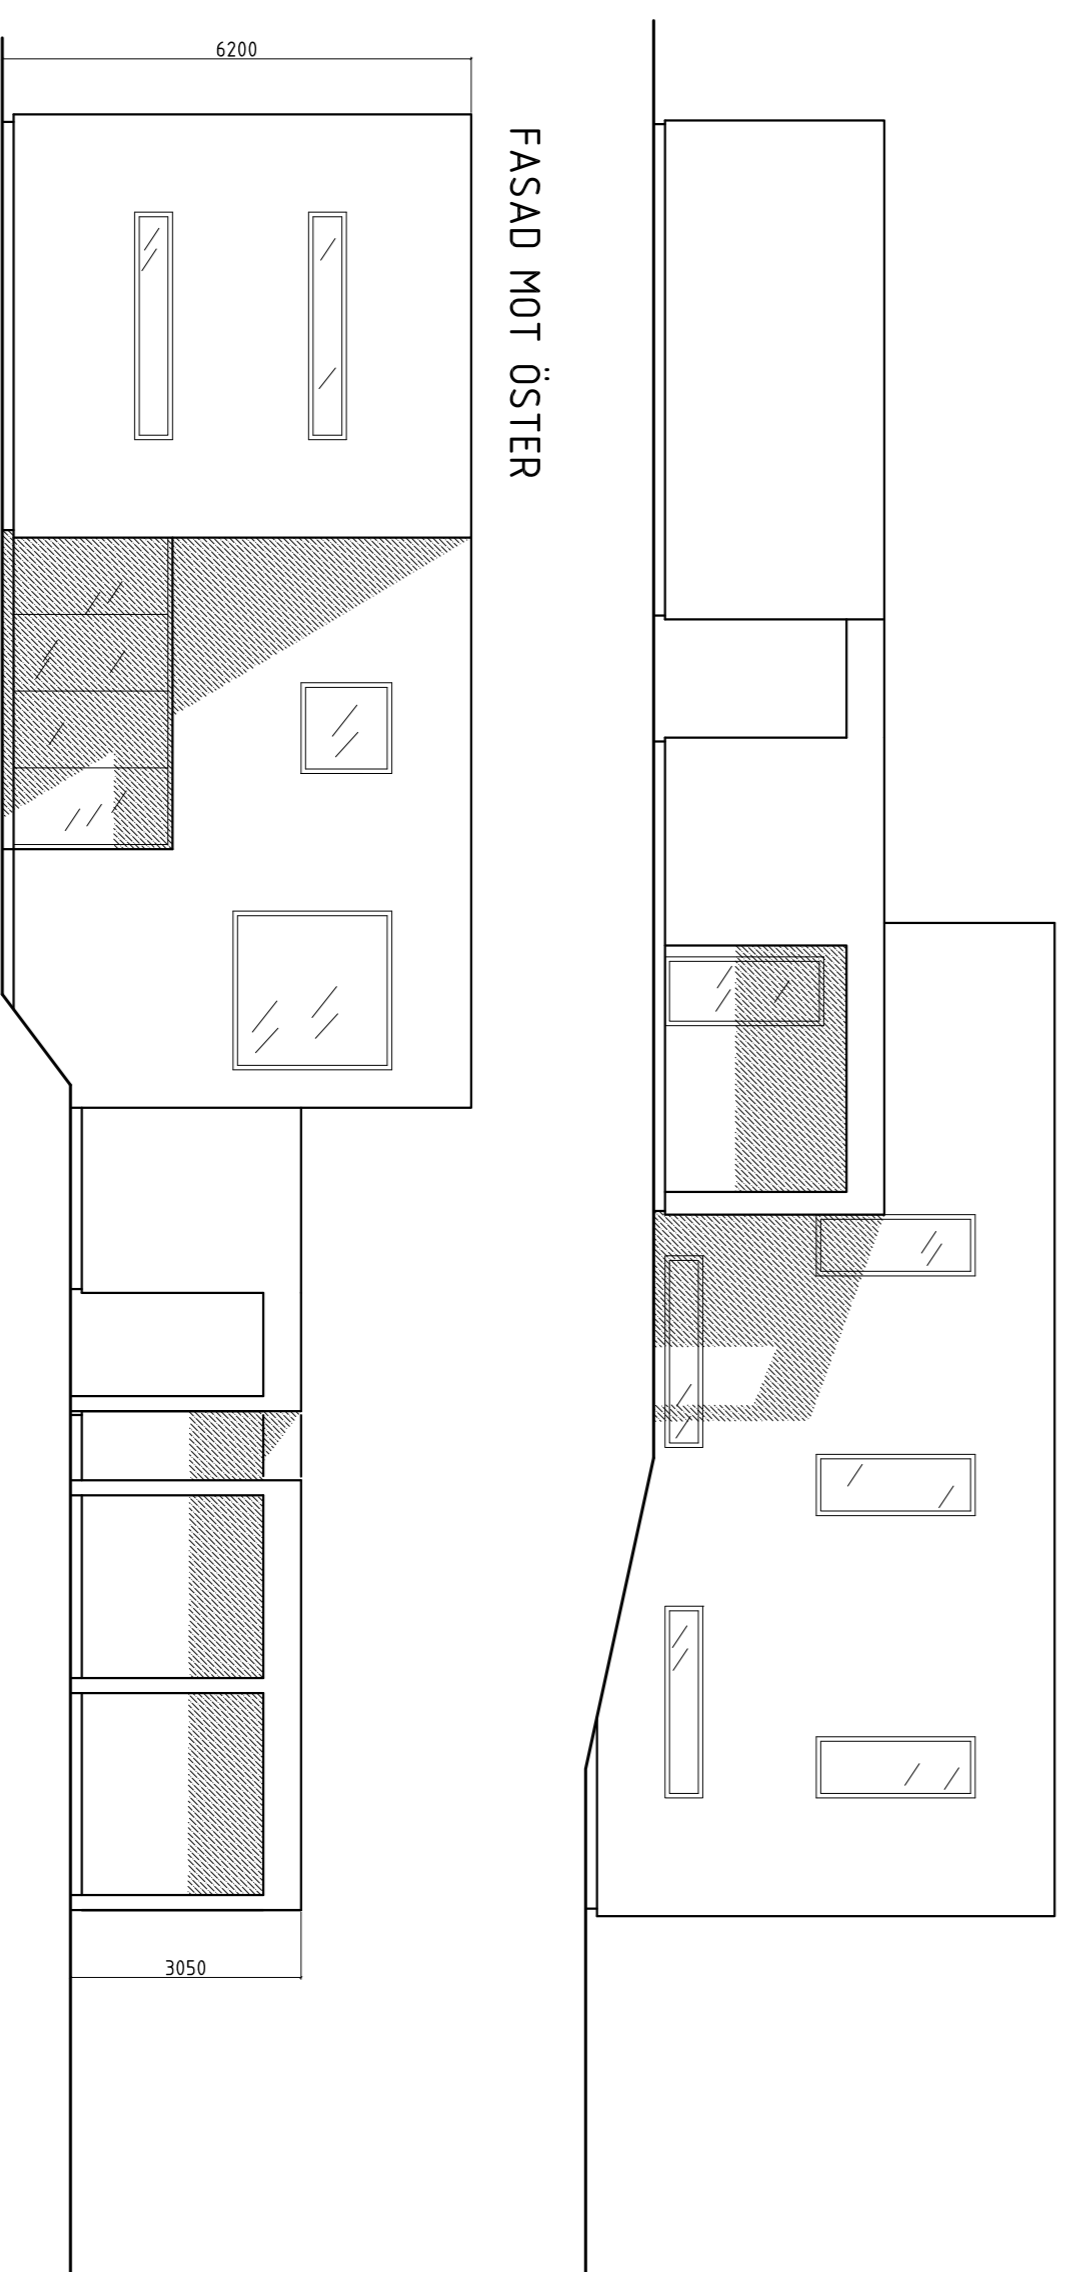


FASAD MOT VÄSTER

FASAD MOT ÖSTER

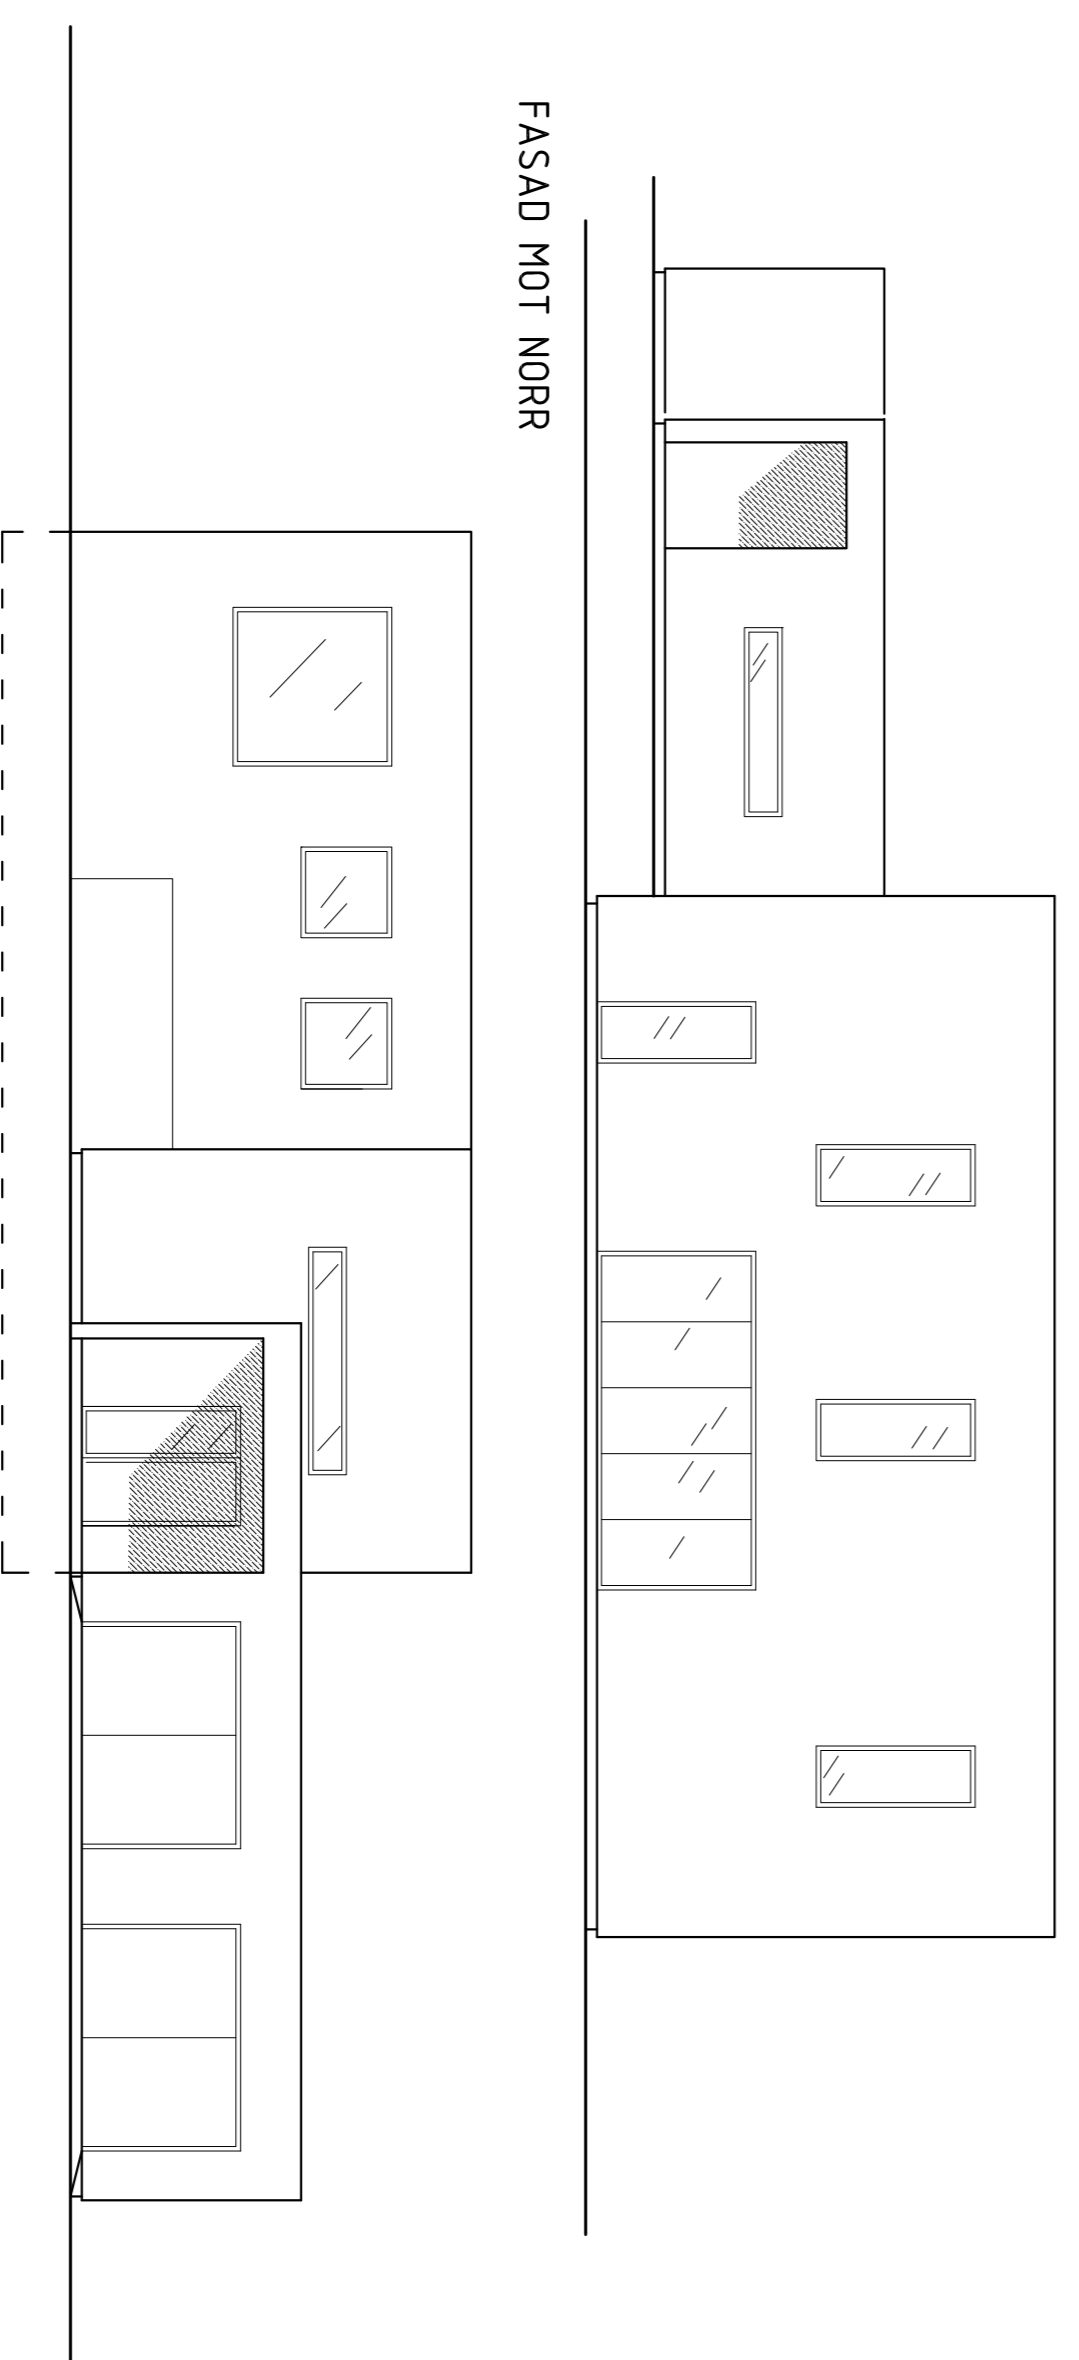


FASAD MOT NORR

FASAD MOT SÖDER

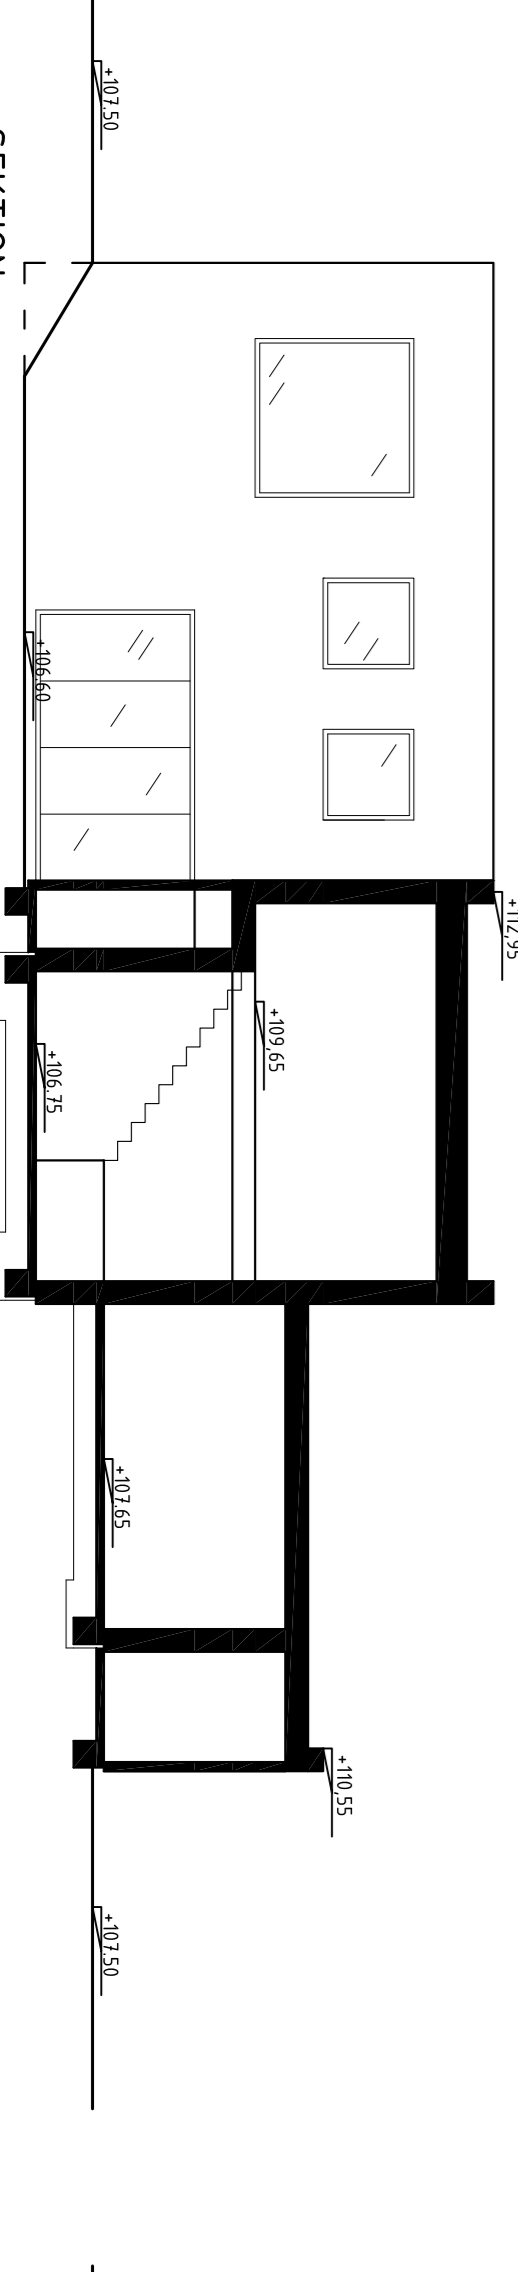

SEKTION

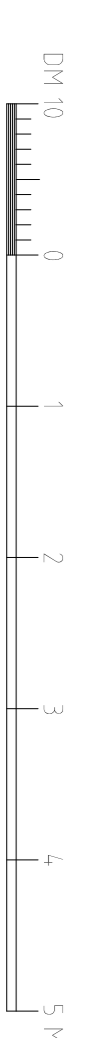

ANVISNINGAR
SANTILIGA MÅTT I MILLIMETER
TOTALA BYGGTA:
BOSTÄSDEL 150 kvm
GARAGE 54,8 kvm
TOTAL YTA 205,8 kvm
BOYTA BOTTENPLAN 96,8+31 = 127,8 kvm
BOYTA ÖVRE PLAN 103,5 kvm
TOTAL BOYTA 231,3 kvm

HÄNSNINGAR

VILLA ENGLAND

ENGLAND 1
ALEXANDER K
VÄSTERGÅTAN
285 37 HÄRKARBYD

A Magnus Åhs, 070-233 99 94, magnus@nord.com

IDÉHANDLING

NYBYGGNAD AV 2-PLANSVILLA
PLANER, FASADER OCH SEKTION

SKALA
A1 = 1:100
A3 = 1:200

UPPGIFTSNUMMER	BYGGNADSBESKRIVNING AV	BYGGNADSBESKRIVNING AV	BYGGNADSBESKRIVNING AV
0703	MÅGNUS ÅHS	MÅGNUS ÅHS	MÅGNUS ÅHS
20080729	ALEXANDER K	ALEXANDER K	ALEXANDER K
0702	A01-01		