## ALLMÄNNA ANVISNINGAR

MÅTT FRÅN UTSIDA 170-STOMME
DÄR ANNAT EJ ANGES

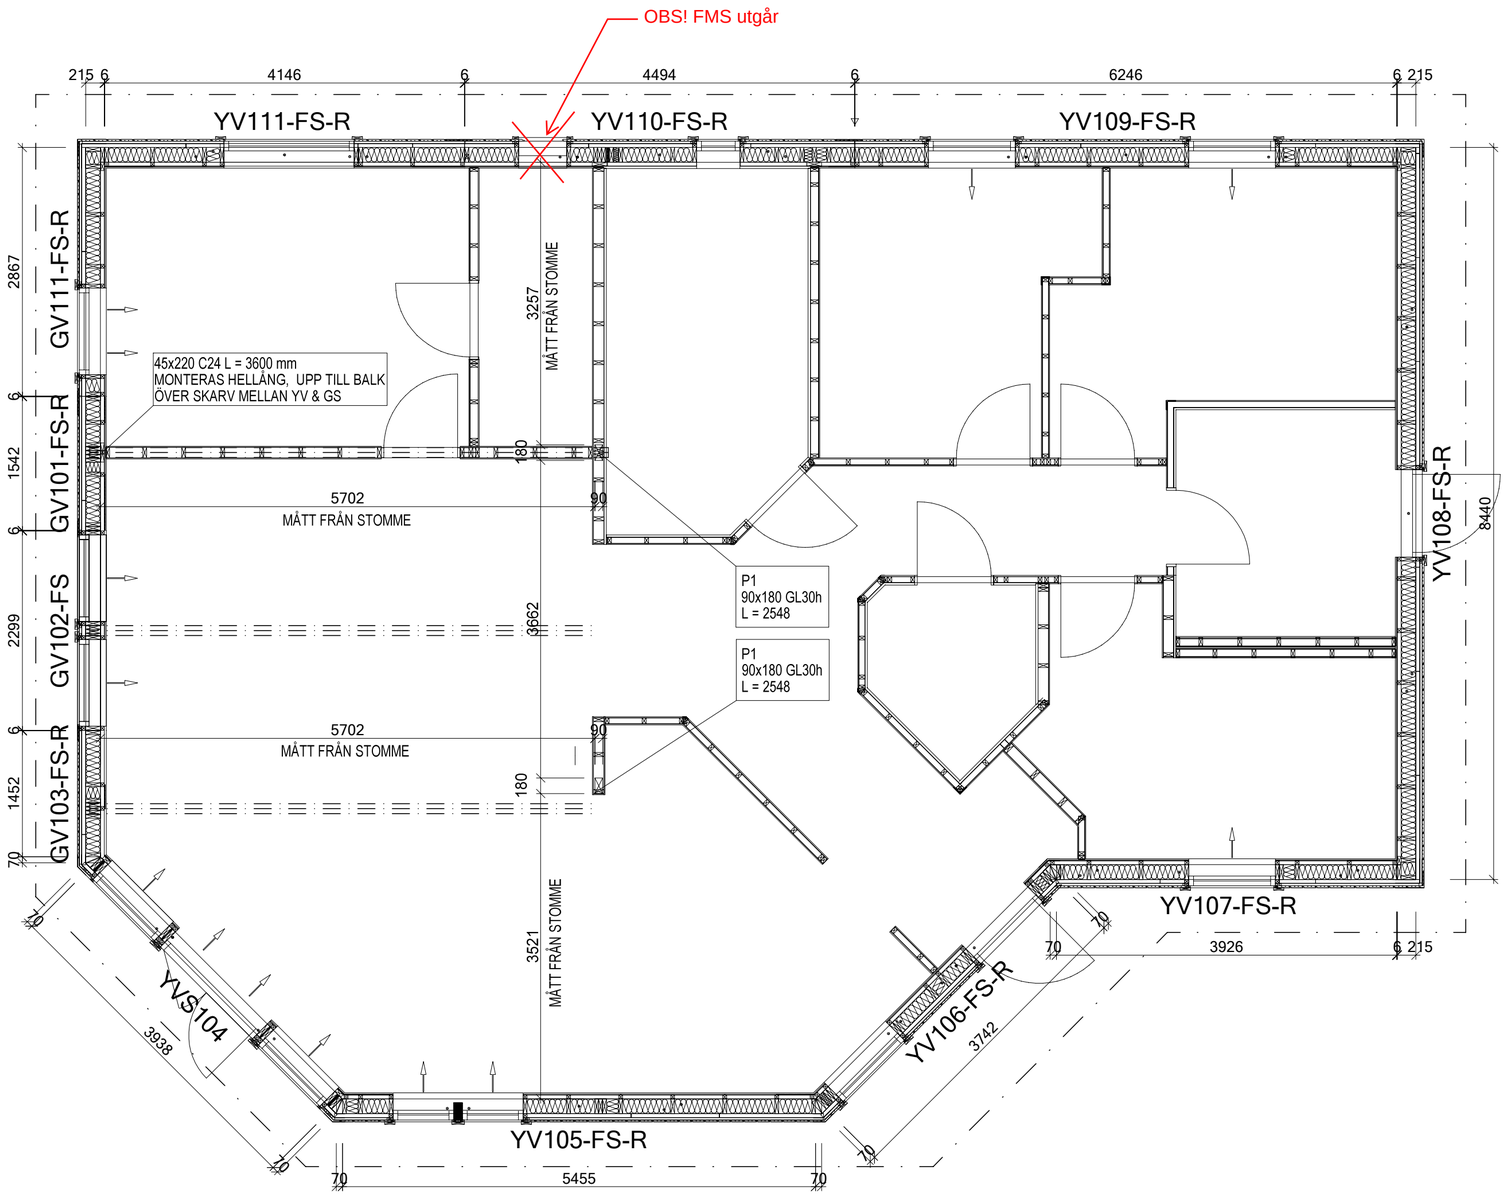


| REV | ANT | REVIDERINGEN AVSER | SIGN | DATUM | GRANSKAD |
|---|---|---|---|---|---|

**BYGGHANDLING**

Derome
DEROME HUSPRODUKTION AB
www.derome.se

**VINGA R**
**ENTRÉPLAN / BLOCKPLAN**

| RITAD/KONSTRUERAD AV | GRANSKAD AV | SKALA |
|---|---|---|
| RESV | JESC | 1:50 |

| ORT/DATUM | | PROJEKTNUMMER | RITNINGSNUMMER | REV |
|---|---|---|---|---|
| KUNGSBACKA | 2019-12-01 | STDR | K-P1BL | |

Denna ritning är utesluttande vår egendom och får ej obehörigen användas, kopieras, förevisas för eller utlämnas till annan person och ej heller utnyttjas för tillverkning till annan än oss. Överträdelse härav beivras med stöd av gällande lag.

A-HUS