12

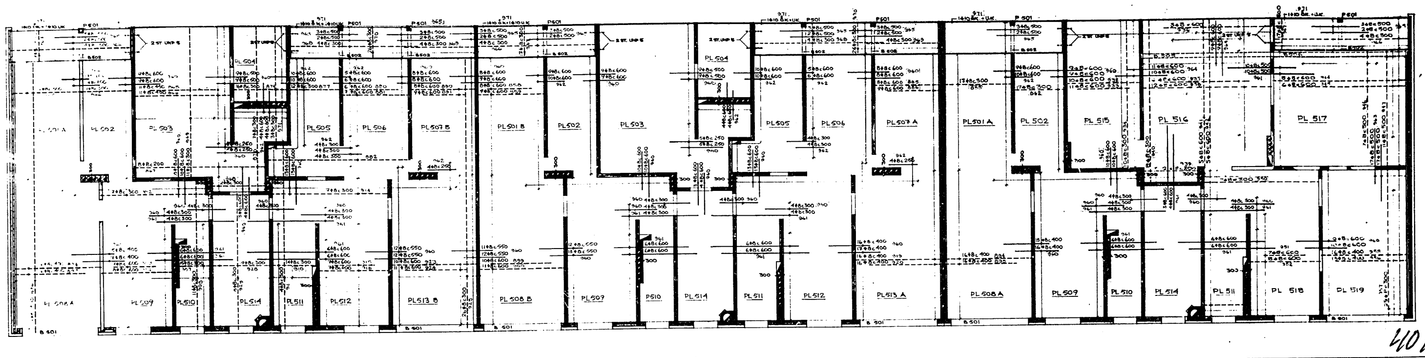

4011

BJL 500 HUS K

B 505 | B 506

B 505 , B 506
DIMENSION: H = 450 , B = 200
BYGLAR : 48 x 500 STS

ANMÄRKNINGAR

A. MATERIALKVALITETER
BETONGPLATTOR BT 37. ARMERINGSSTÅL TILL BYGLAR
TP 44 , I ÖVRIGT KS 40
BETONG I BALKÄNDAR STR E K 300 STS VATTENTÄT
I PLATTOR , PILARE , BALKAR OCH VAGGAR STR E
K 250 STS . I ÖVRIGA VÄGGAR STR E K 200 STS

B. ARMERINGSÅRANDE
SE RITNING 6342:1

C. MATERIALBETECKNINGAR
SE RITNING 6342:1

D. VÄGGTJOCKLEKAR
INNERVÄGGAR SE EN LÅN EJ ANNAT ANGES GÄLL
ARKERNA VÄGG I VÄGGAR MÅ PLANSPÅ PILGÅRES
EL. LÄGG 8 (INGÅNTAG SKIVOR NR RITNING NR
6342:6)
YTTERVÄGGAR 340 AN (GRAVLAR) OCH 300 AN (LÄNG-
VÄGG) SE ÄVEN BENTONNR NR RITNING NR
6342:7 BALKAR SE RITNING NR 6342:7

E. PLATTJOCKLEK
RIG AR

KV FÖRÖNEGÅRDEN
ETAP 3 ARSTADAGÅD
HUSBLOCK HUS K
SO BOLMSTEDT INGENJÖRSBYRÅ AB
6342 14

11

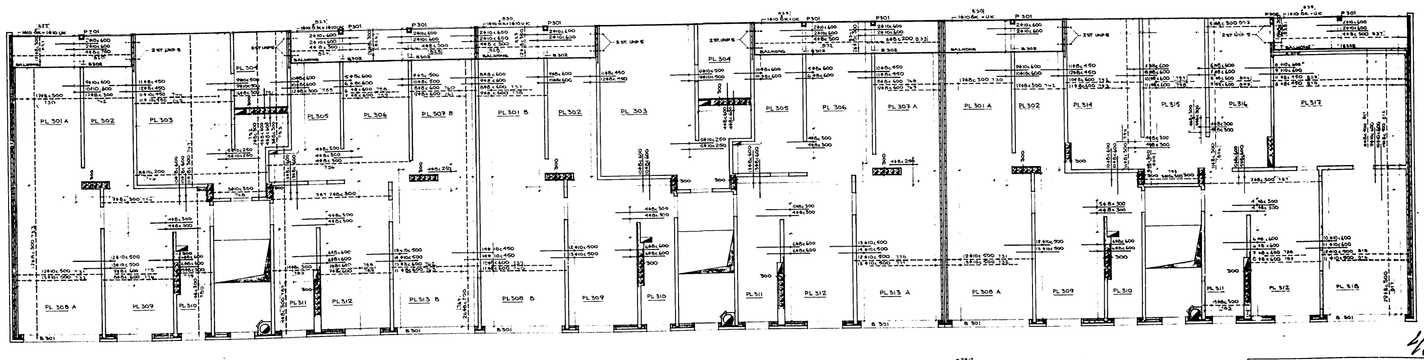

4011

BJL 300 HUS K

BJL 400 UTGÅRES MED BJL 500

BALK B 305 H = 450 B = 200

B 301
B 302

ANMÄRKNINGAR

A. MATERIALKVALITETER
BETONGPLATTOR BT 37. ARMERINGSSTÅL TILL BYGLAR
TP 44 , I ÖVRIGT KS 40
BETONG I BALKÄNDAR STR E K 300 STS VATTENTÄT
I PLATTOR , PILARE , BALKAR OCH VAGGAR STR E
K 250 STS . I ÖVRIGA VÄGGAR STR E K 200 STS

B. ARMERINGSÅRANDE
SE RITNING 6342:1

C. MATERIALBETECKNINGAR
SE RITNING 6342:1

D. VÄGGTJOCKLEKAR
INNERVÄGGAR SE EN LÅN EJ ANNAT ANGES GÄLL
ARKERNA VÄGG I VÄGGAR MÅ PLANSPÅ PILGÅRES
EL. LÄGG 8 (INGÅNTAG SKIVOR NR RITNING NR
6342:6)
YTTERVÄGGAR 340 AN (GRAVLAR) OCH 300 AN (LÄNG-
VÄGG) SE ÄVEN BENTONNR NR RITNING NR
6342:6 BALKAR SE RITNING NR 6342:6
PELLYR BALKONGGÅLLER 21 + SKIV PLÅGUES
5 ST DUBBAR H = 1500 LÄNGD = 600 .
E. PLATTJOCKLEKAR BALKNER 140 MD MR I FALL MÄN
RUNET ÖVRIGA PLATTOR 140 AN GÄLL EJ ANNAT
ANGES

KV FÖRÖNEGÅRDEN
ETAP 3 ARSTADAGÅD
HUSBLOCK HUS K
SO BOLMSTEDT INGENJÖRSBYRÅ AB
6342 13