


189891

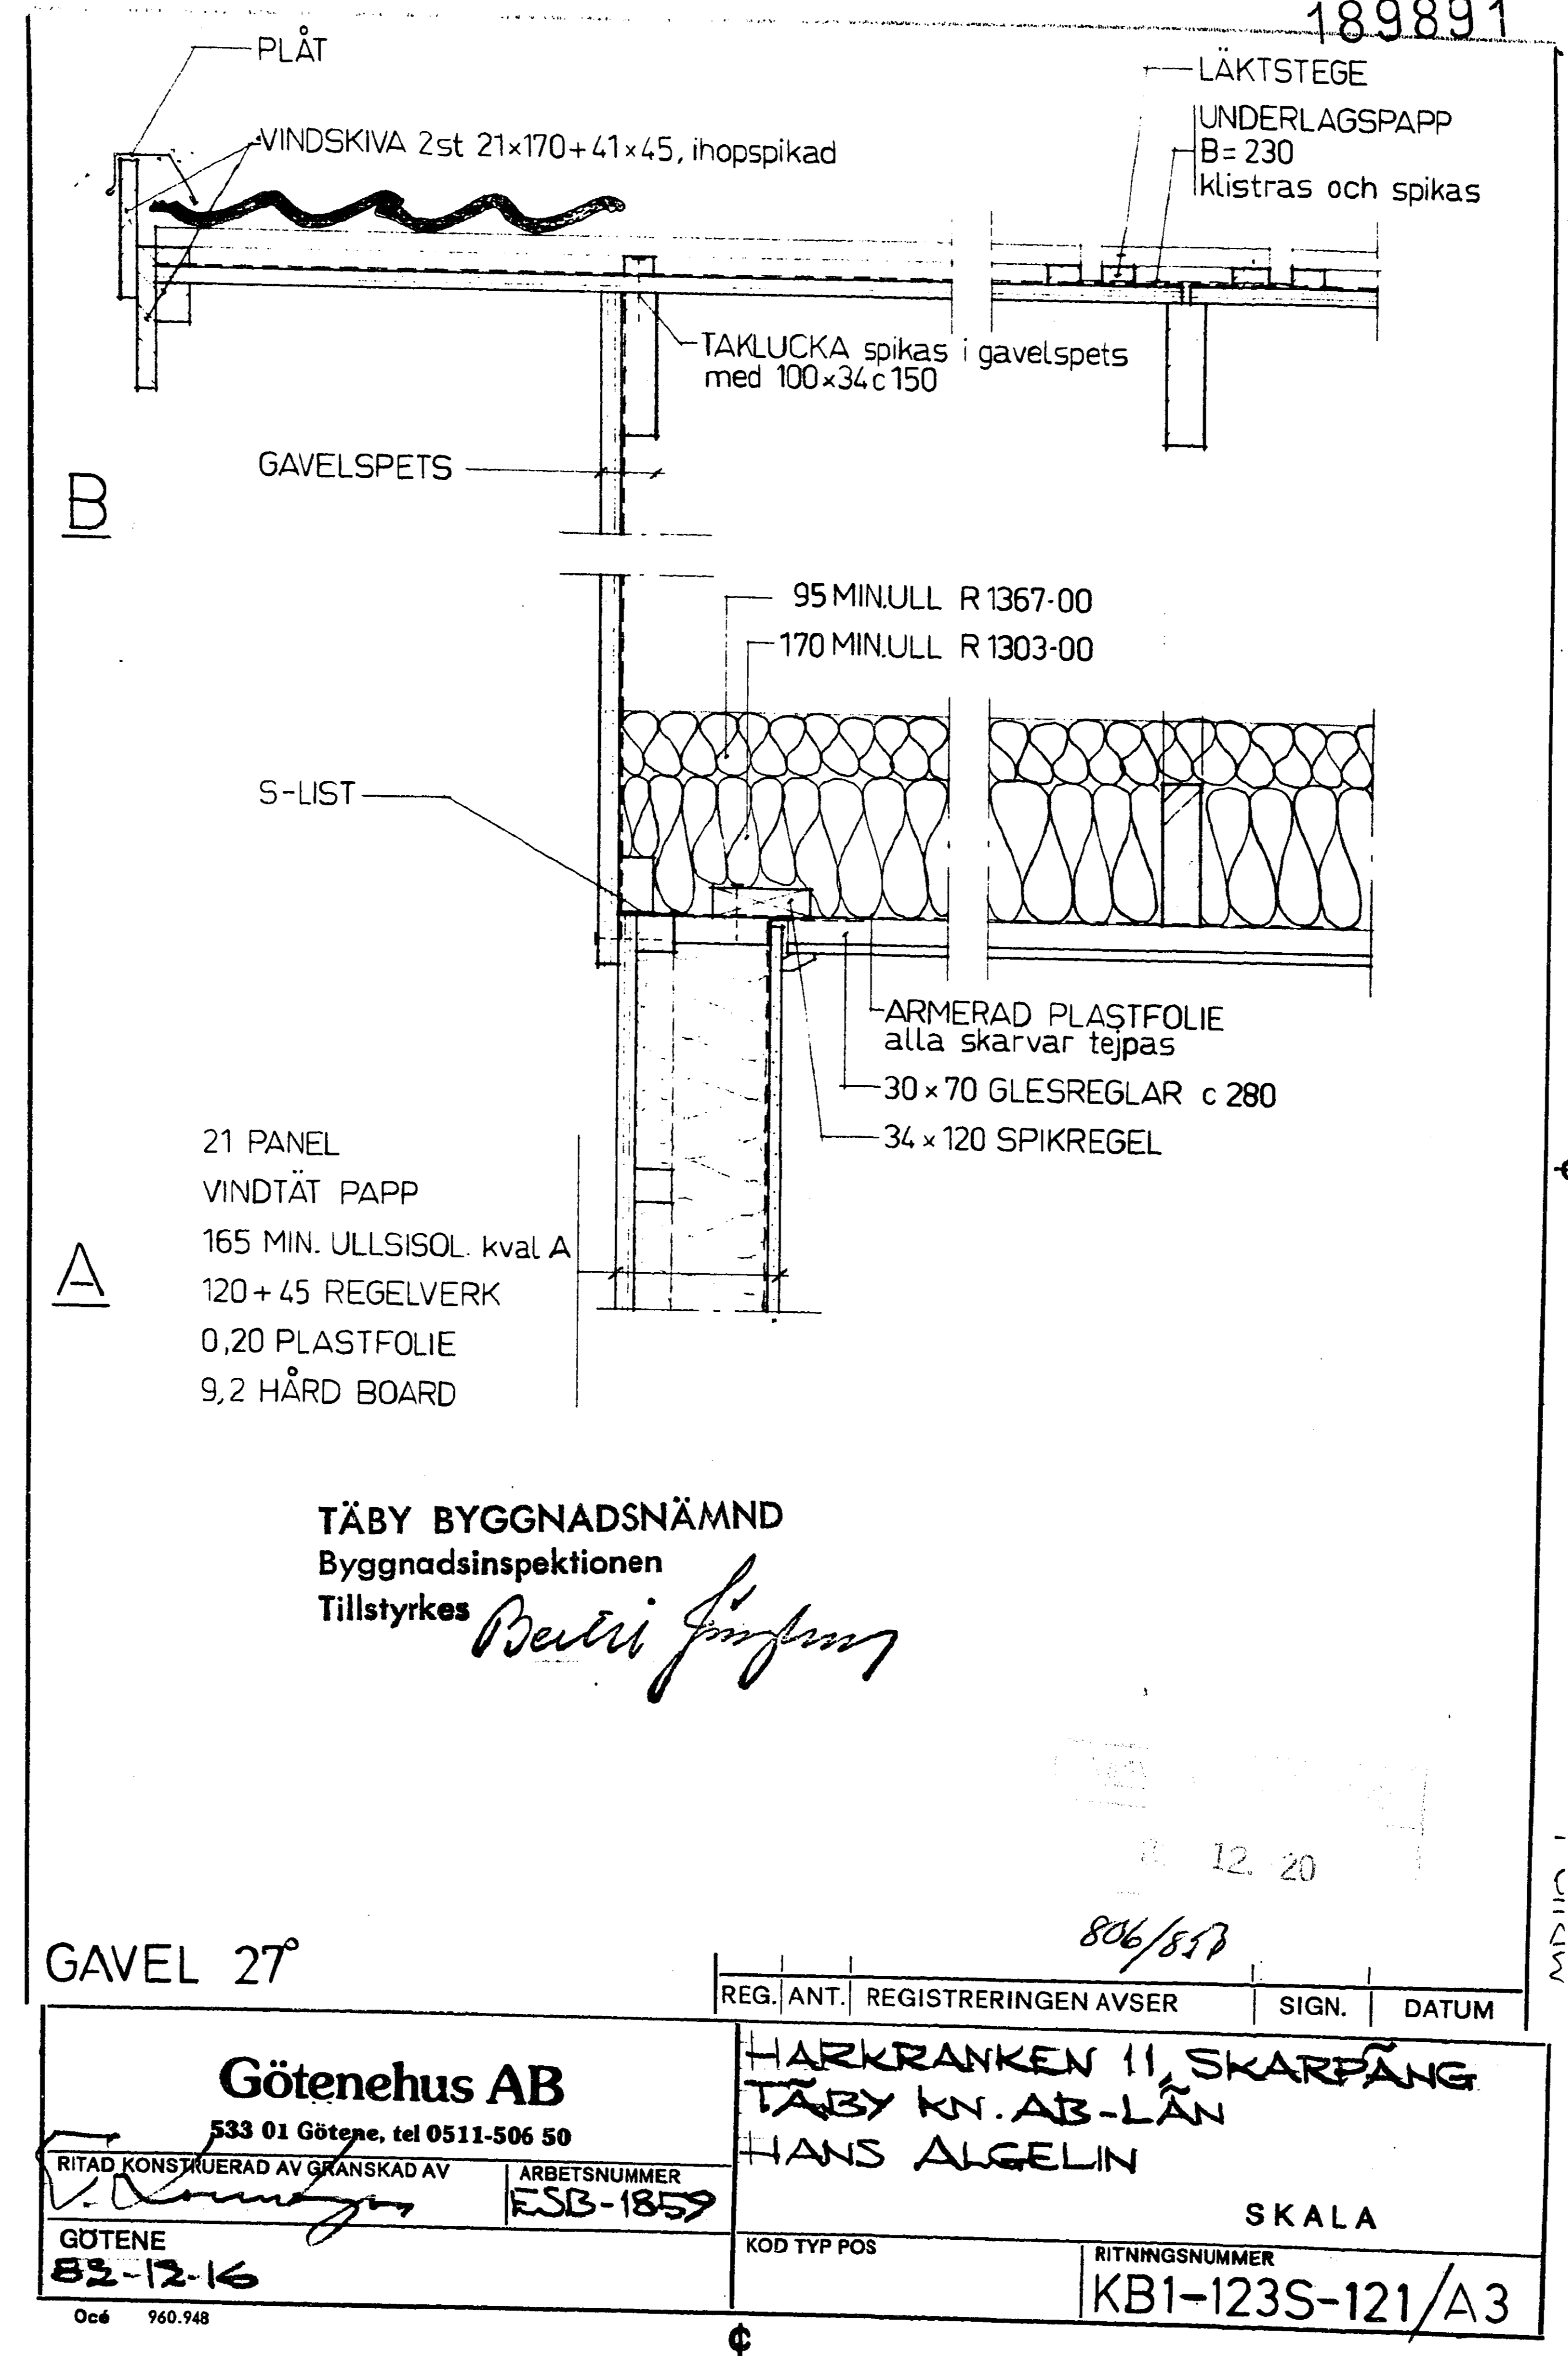

21 PANEL
VINDTÄT PAPP
165 MIN. ULLSISOL. kval A
120 + 45 REGELVERK
0,20 PLASTFOLIE
9,2 HÅRD BOARD

TÄBY BYGGNADSNÄMND
Byggnadsinspektionen
Tillstyrkes *Berit Jönsson*

12.20

806/87

GAVEL 27

REG.	ANT.	REGISTRERINGEN AVSER	SIGN.	DATUM

Götenehus AB 533 01 Göteborg, tel 0511-506 50		HARKRANKEN 11, SKARFVÅNG TÄBY KN. AB-LÄN	
RITAD KONSTRUERAD AV GRANSKAD AV <i>[Signature]</i>	ARBETSNUMMER ESB-1859	HANS ALGELIN	
GÖTENE 82-12-16	KOD TYP POS	SKALA	
0c6 960.948		RITNINGNUMMER KB1-123S-121/A3	

189 36

ARKIVA

8 1124