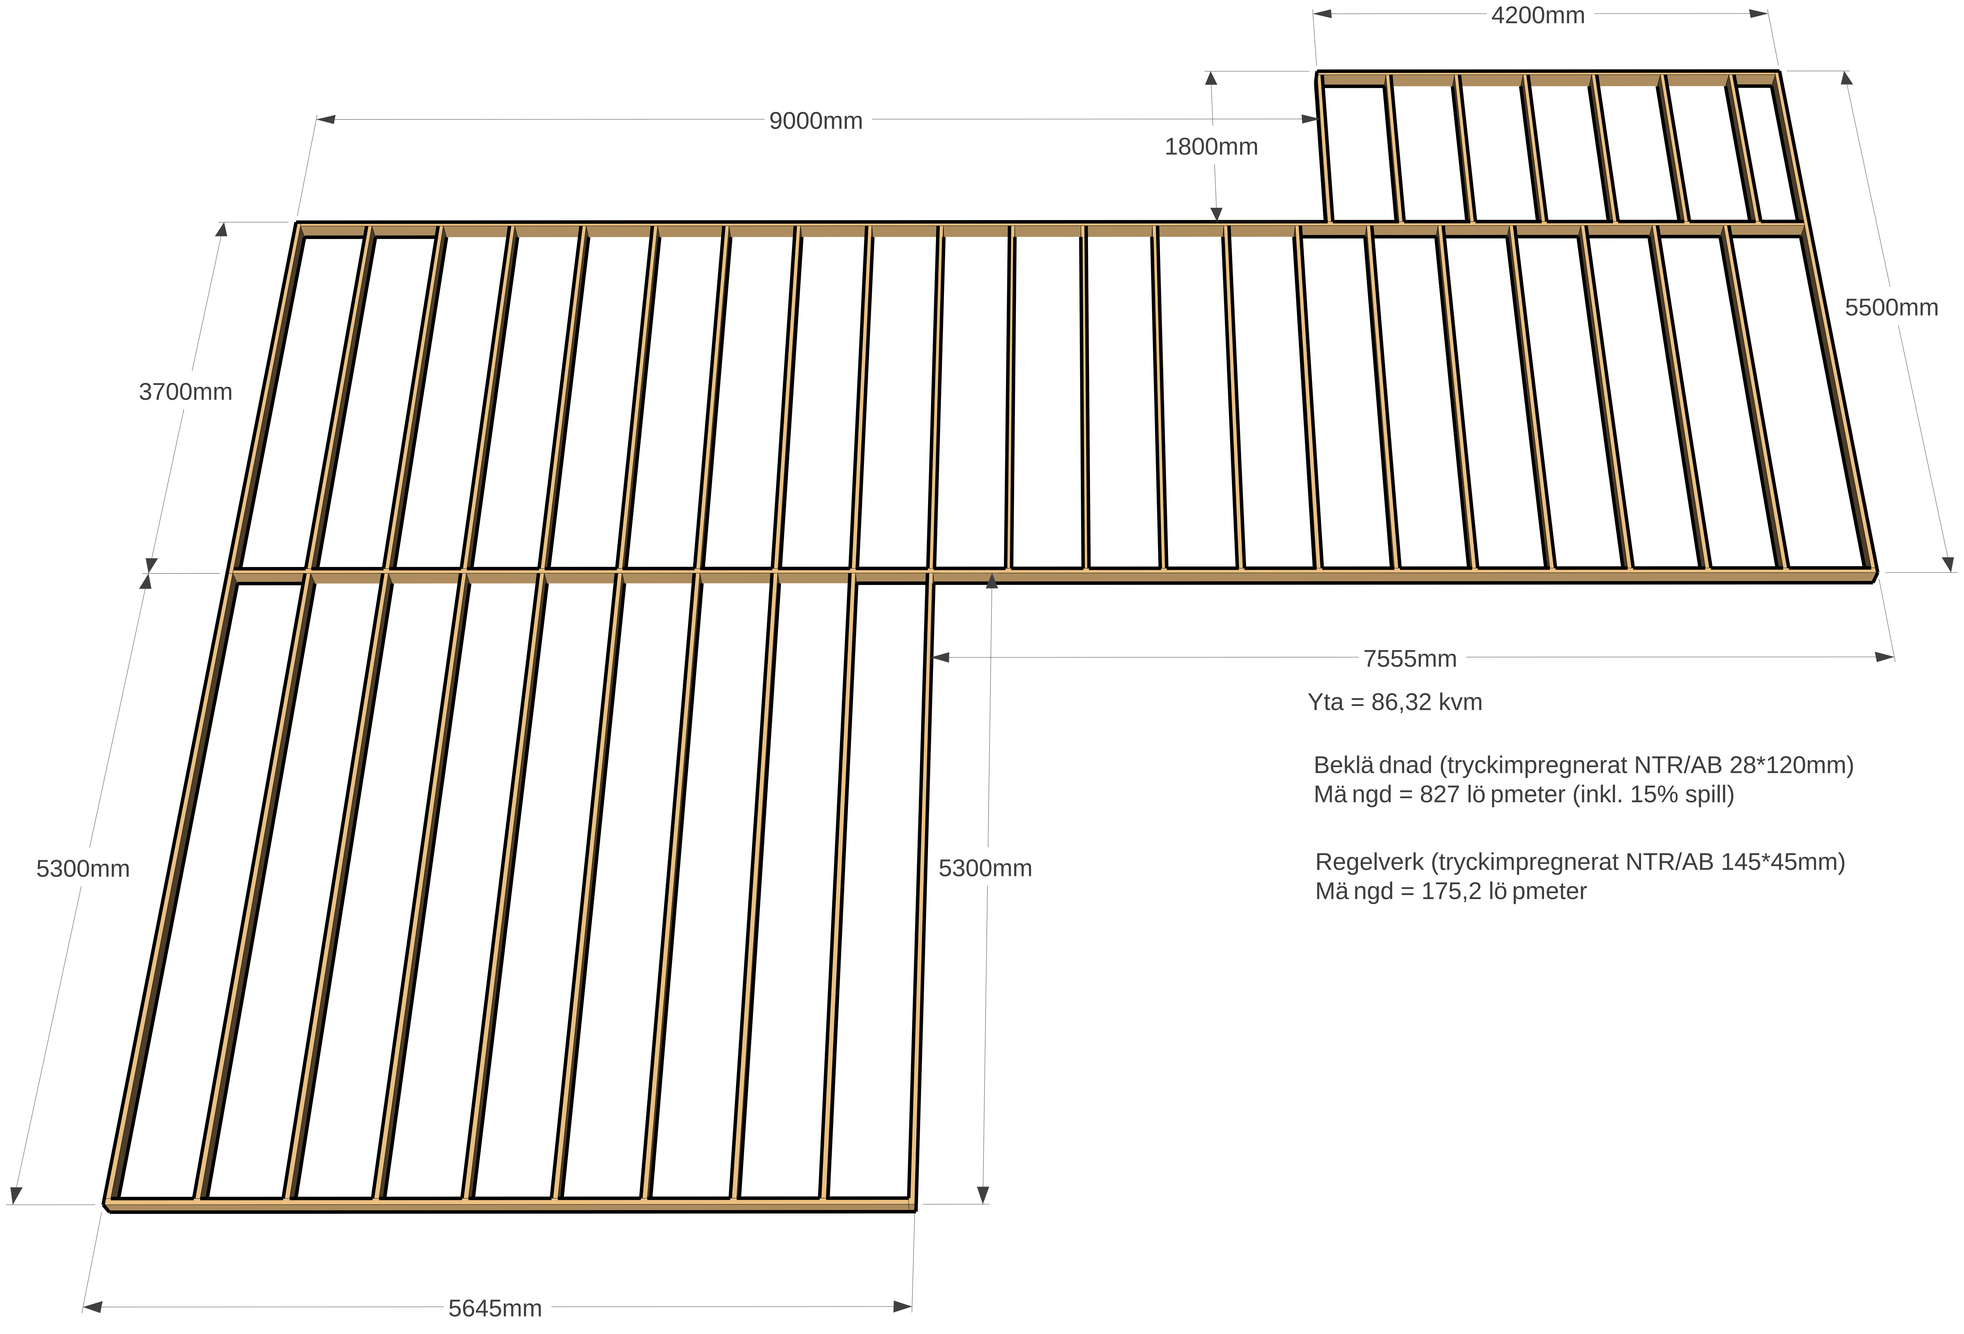

Yta = 86,32 kvm

Beklä dnad (tryckimpregnerat NTR/AB 28*120mm)
Mä ngd = 827 lö pmeter (inkl. 15% spill)

Regelverk (tryckimpregnerat NTR/AB 145*45mm)
Mä ngd = 175,2 lö pmeter