



Plan 1

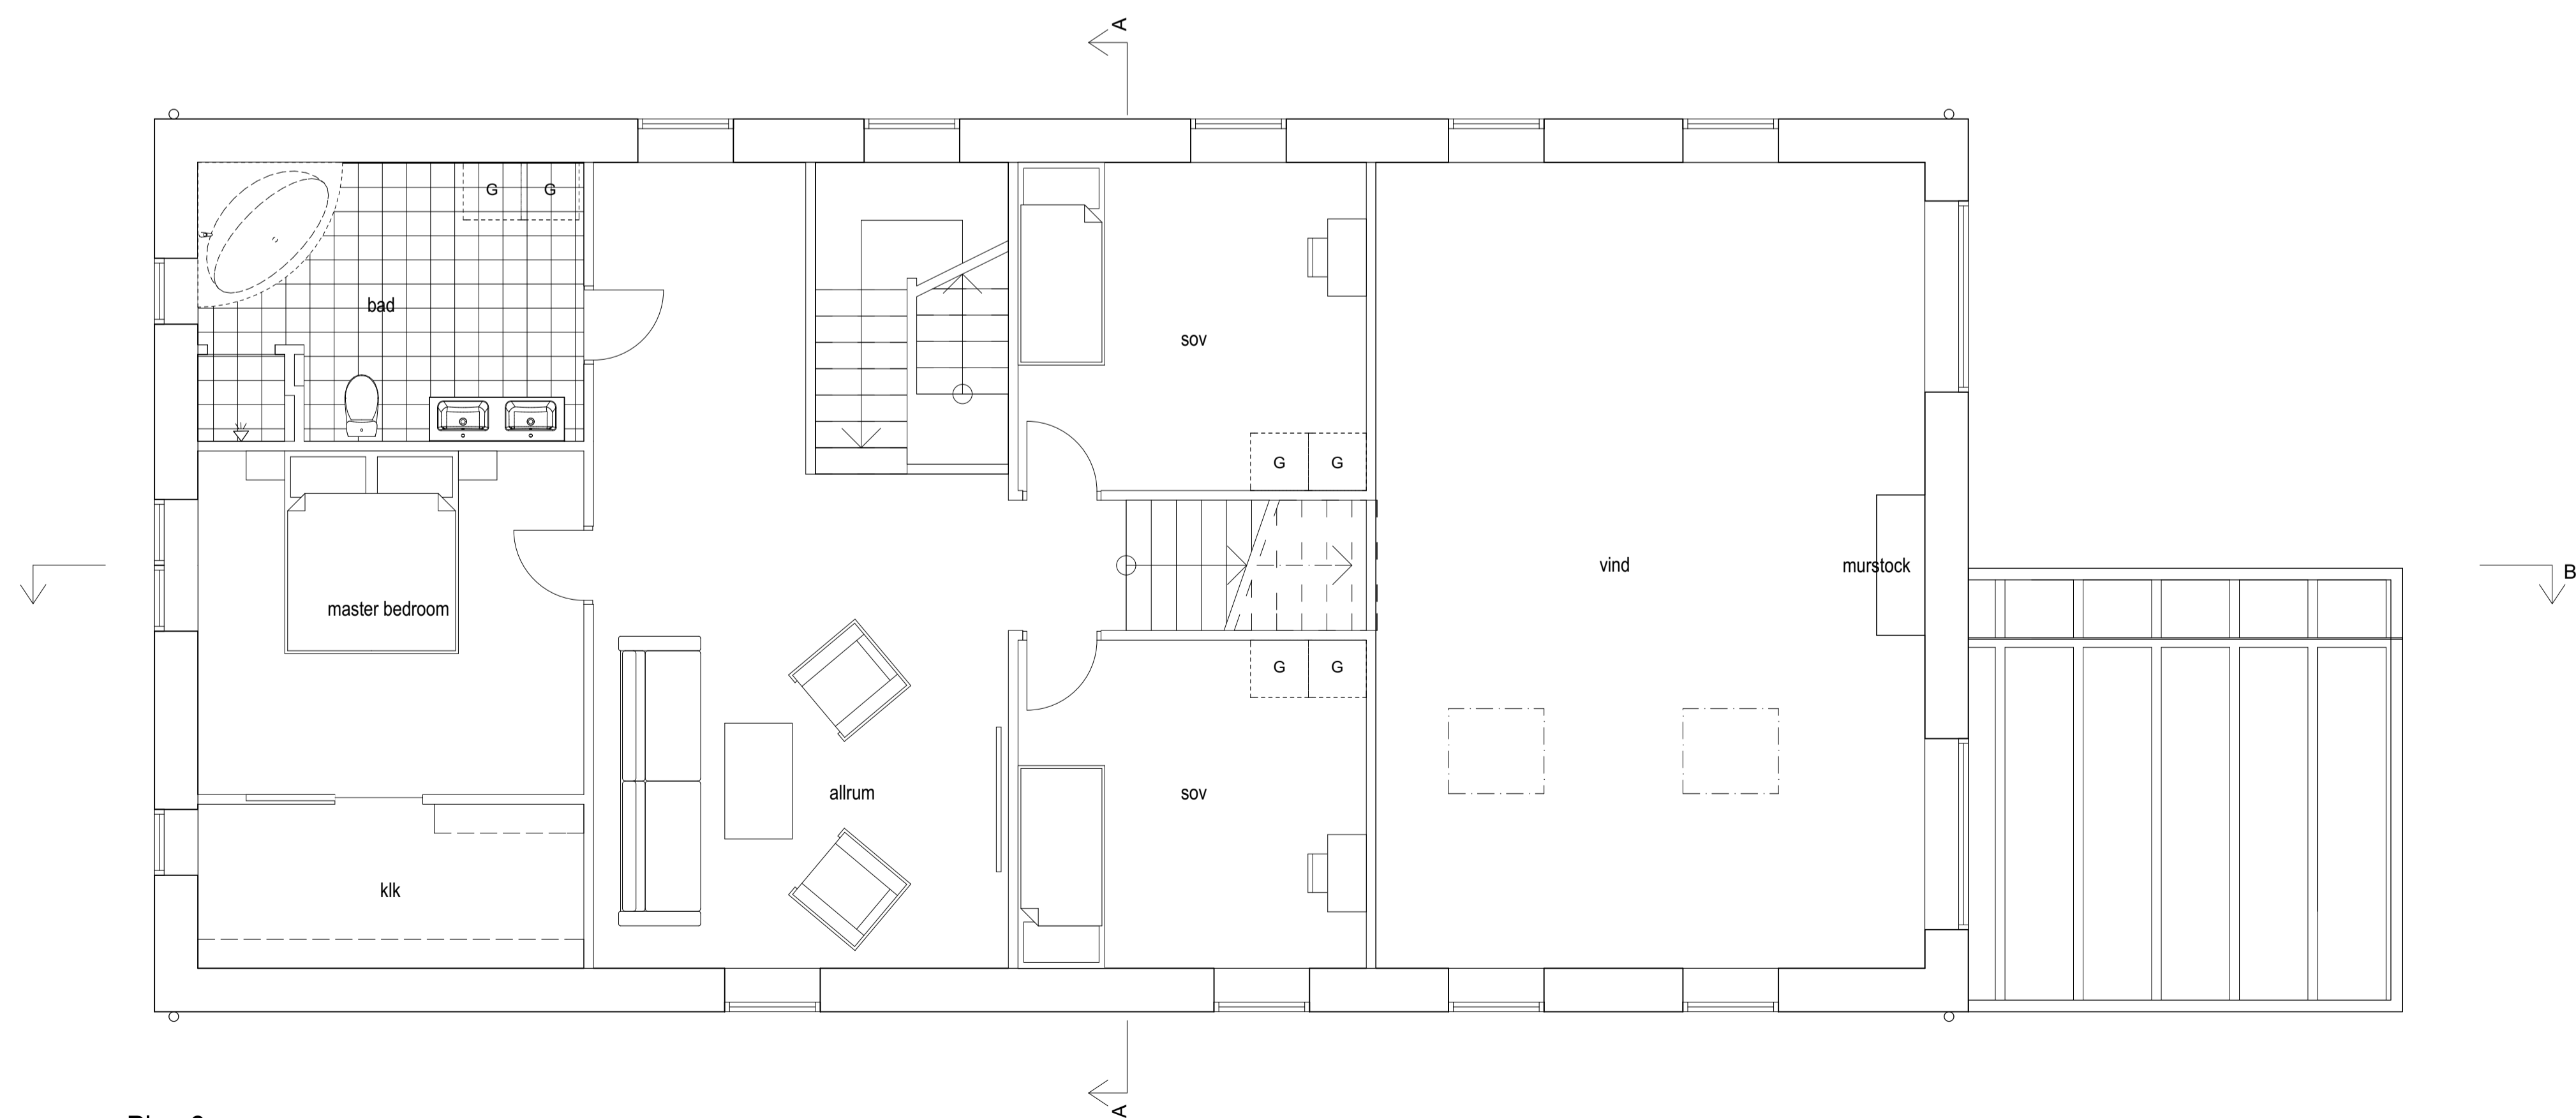

Plan 2

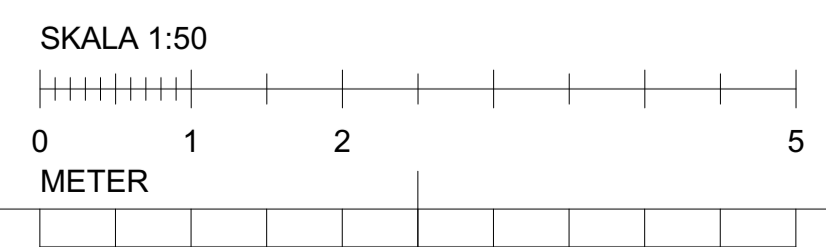

BET	ANT	ÄNDRINGEN AVSER	DATUM	SIGN
BYGGLOVHANDLING				
nord				
nord & co			tel. +46 703456889	
PROJEKT NR	ANSVARIG ARKITEKT	RITAD AV		
P 1701	L.RUHWALD	L.RD		
DATUM	HANDLAGGARE	SIGN.		
191230	L.RUHWALD			
KIPPHOLMEN 1:9				
GÖTEBORGS STAD				
NYBYGGNAD AV VILLA				
PLANER 1:50				
PLAN 1 & 2				
SKALA	NUMMER	REV		
A1	1:50			
A3	1:100	A-00.1-100		