

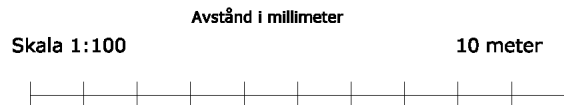


## Fasad Norr och Väster

BYA - Byggnadsarea	121,3 m <sup>2</sup>
BTA - Bruttoarea 1	121,3 m <sup>2</sup>
BTA - Bruttoarea 2	84,9 m <sup>2</sup>
<b>Summa BTA - Bruttoarea</b>	<b>206,2 m<sup>2</sup></b>
BOA - Boarea 1	106,6 m <sup>2</sup>
BOA - Boarea 2	75,2 m <sup>2</sup>
<b>Summa BOA - Boarea</b>	<b>181,8 m<sup>2</sup></b>

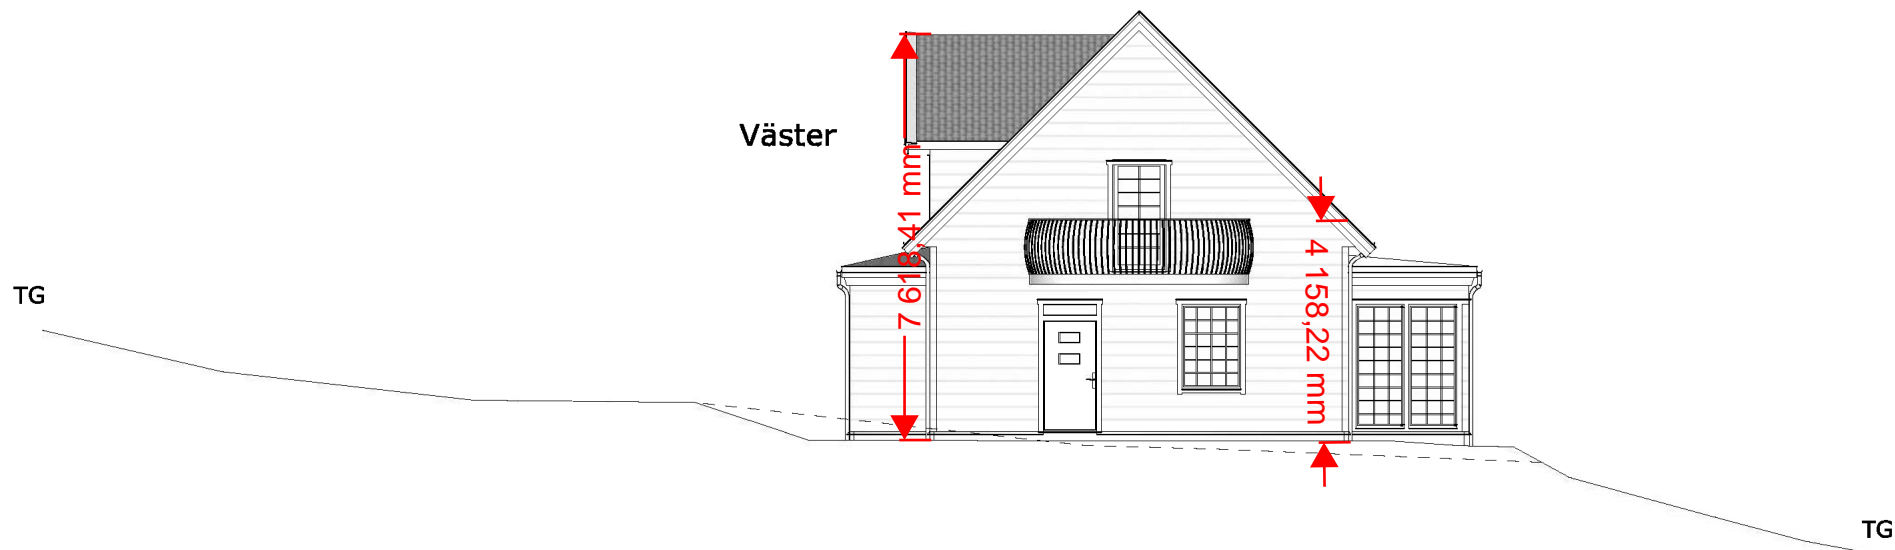

## BYGGLOVSHANDLING

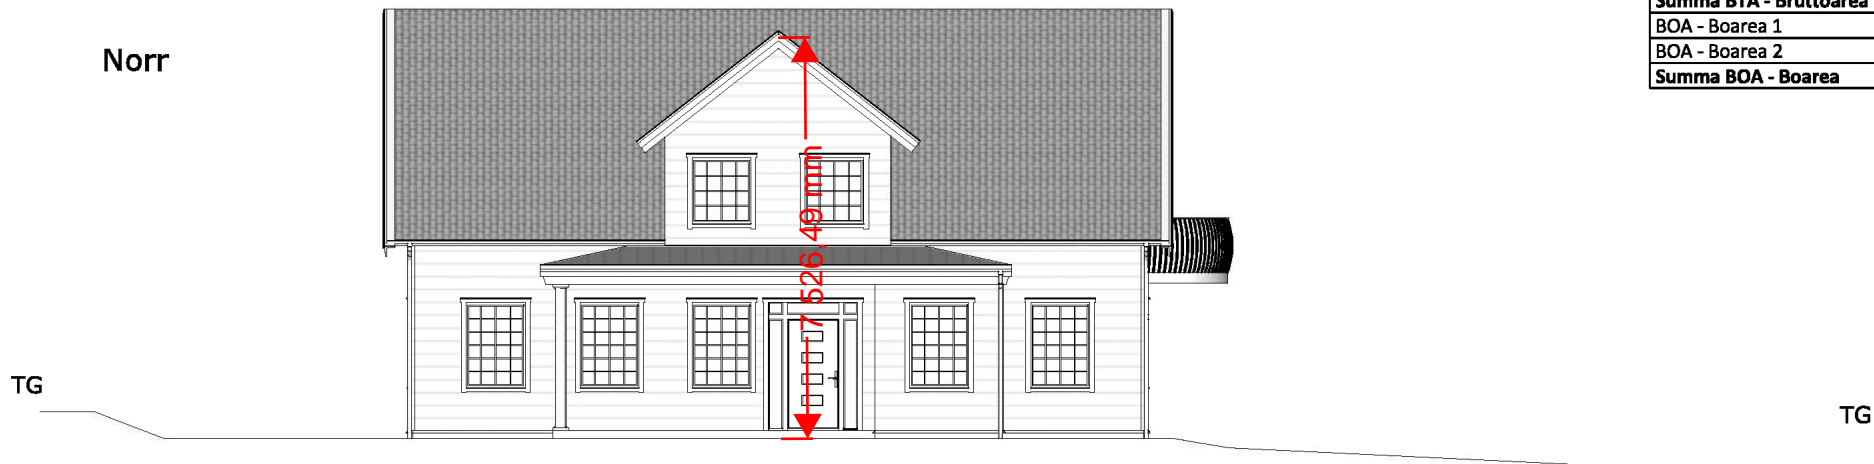

Nybyggnation av enfamiljsvilla

ÅSA 4:47

**Ritningsnummer:** A-2580 118-2  
**Ritningsdatum:** 2019 10 17  
**Senaste ändring:** 2020 12 07

**Ritad av:**  
 Jonas Wallmänder  
 Telefon: 0705-089 436  
 Email: jonas.wallmänder@ais-konsult.se

Sidan 2