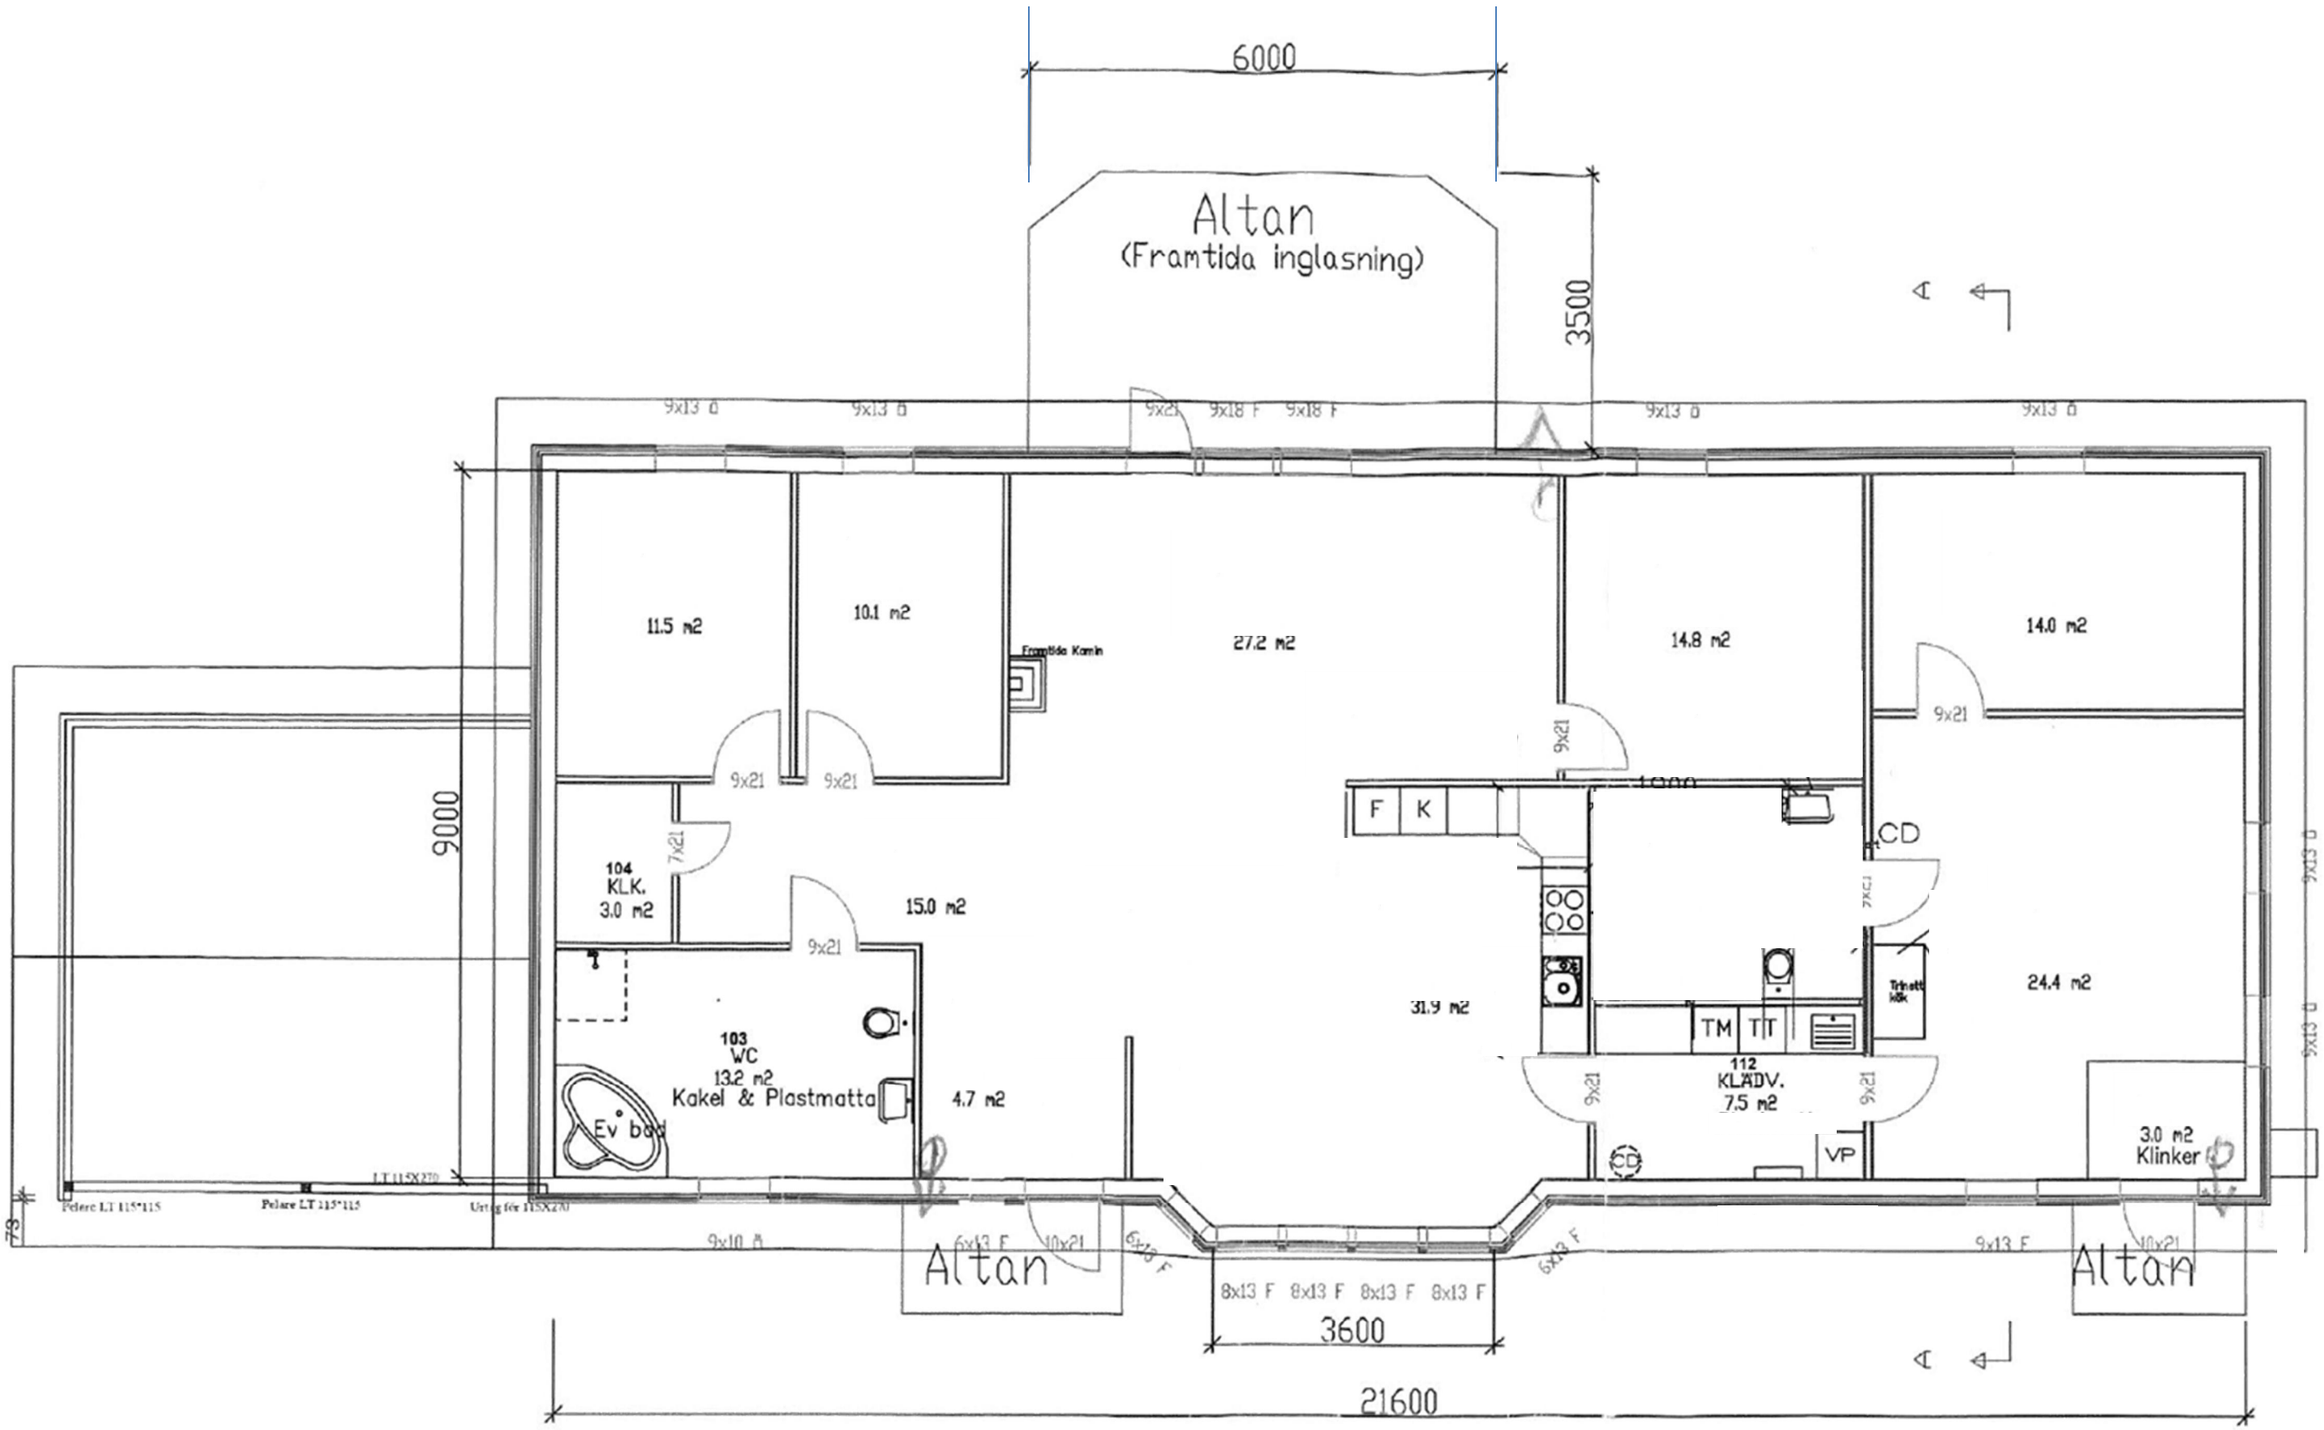
6000
Altan
(Framtida inglasning)
3500
11.5 m2
10.1 m2
Framtida Kamin
27.2 m2
14.8 m2
14.0 m2
9x21
9x21
9x21
9x21
9x21
9000
104
KLK.
3.0 m2
7x21
15.0 m2
9x21
F
K
CD
31.9 m2
24.4 m2
TM
TT
112
KLÄDV.
7.5 m2
9x21
9x21
103
WC
13.2 m2
Kakel & Plastmatta
Ev bad
4.7 m2
VP
3.0 m2
Klinker
Pelare LT 115*115
Pelare LT 115*115
9x10 A
6x13 F
10x21
Altan
8x13 F 8x13 F 8x13 F 8x13 F
3600
9x13 F
10x21
Altan
21600