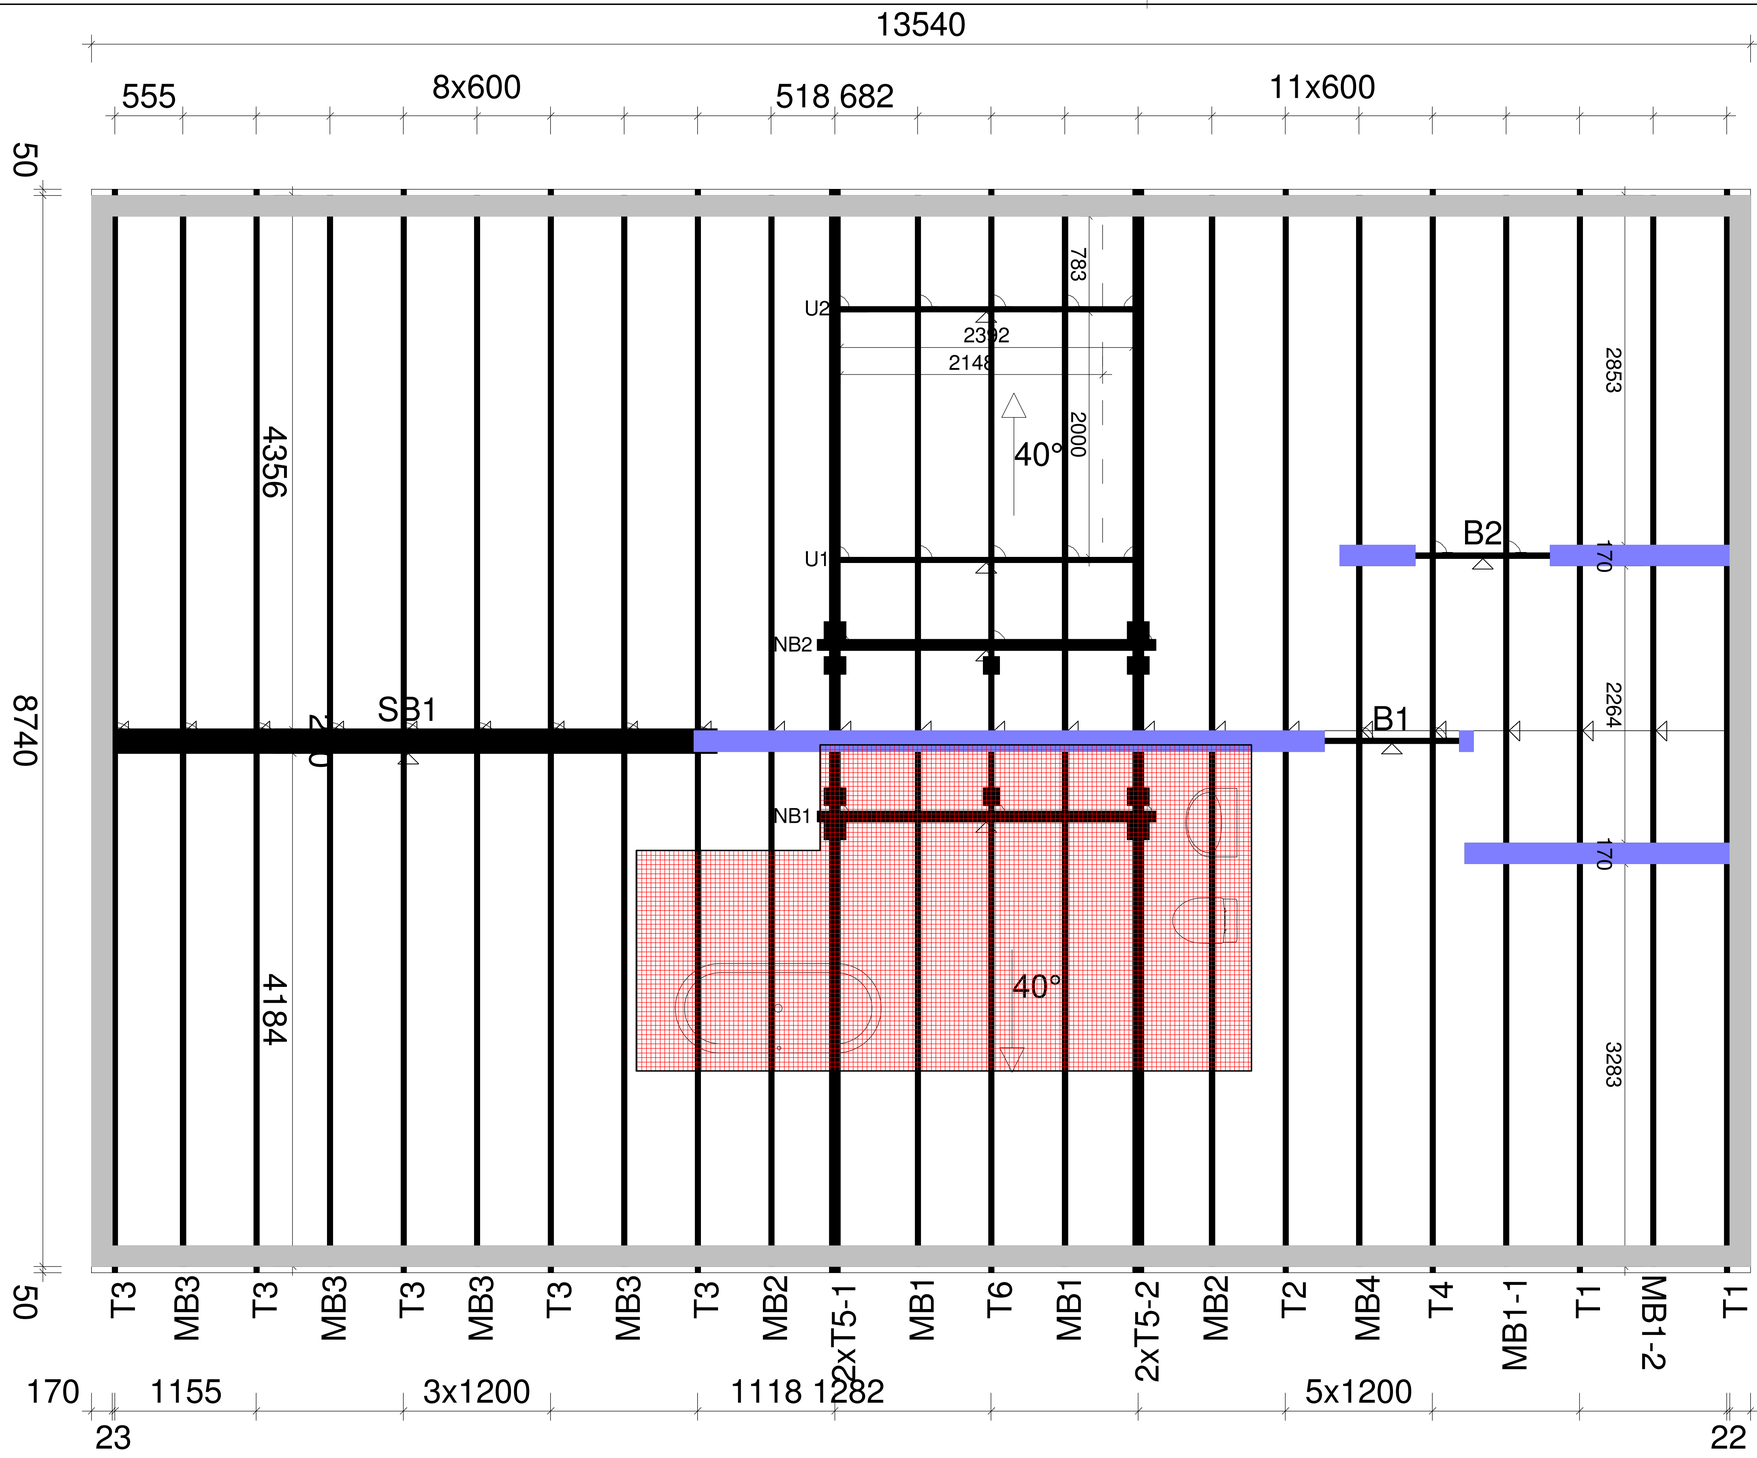

ALLMÄNNA ANVISNINGAR

1. Denna ritning med tillhörande beräkningar är Nässjö Takstolsfabrik ABs egendom. All kopiering, vidareförmedling och användning av dessa ritningar utan tillstånd av Nässjö Takstolsfabrik AB, är inte tillåtet.

2. Det måste kontrolleras att takplan, takstolar och bärsystem är i överensstämmelse med beställarens önskan/krav före produktionen av takstolskonstruktionerna påbörjas.

3. Vindavstyvning av taket:
Takstolarna är styva i sitt eget plan, men måste sidoavstyvas i enlighet med takstolsberäkningen. Avstyvning av byggnaden är inte beskrivet av Nässjö Takstolsfabrik AB.Det åligger beställaren att med hjälp av huvudk kontrollera byggnadens stabilitet.

4. Väggar, balkar och pelare på ritningen är förutsatta att vara bärande.

5. KONSTRUKTIONSDOKUMENTATION - TAKSTOLAR

Konstruktör: E.Ö

Arbetsnummer:

Dimensionering utförd enligt EKS 10 och EK5

Generella förutsättningar:
- Klimatklass: 2
- Säkerhetsklass: 2
- Byggnadskategori A: Bostad
- Snölast: 3500 N
- Vindlast: Se ritning
- Referensvindhastighet: 23 m/s
- Höjd över havet: 200 m
- Egentyngd överram: Se ritning
- Egentyngd underram: Se ritning
- Nyttig last: Se ritning
- Avsträvning överram: Se ritning
- Avsträvning underram: Se ritning
- s-avstånd: Se ritning
- Deformation: Se ritning
- Takstabilitet: Se anmärkning på ritning

- Terrängkategori: 1
- Snöfickor: Nej
- Snörasskydd: Nej
- Övriga speciallaster: Nej
- Takstolar levereras delade: Ja
- Takstolar förstärks på plats: Nej
- Diagonal med avstyvning i projektet: Nej
Se anvisning enligt TB96-10, se www.takstol.se
- Sammansatta takstolar i projektet: Nej

Namnteckning konstruktör: Se rithuvud
Dimensioneringskontroll utförd av: Se rithuvud

RITAD KONSTR.AV E.Ö	GRANSK	ARBETSNR .	Takplan
Nässjö	20181123	KOD TYP POS	RITNINGSNUMME R / REV.

SKALA 1:50

2018-10-16 14:46:36