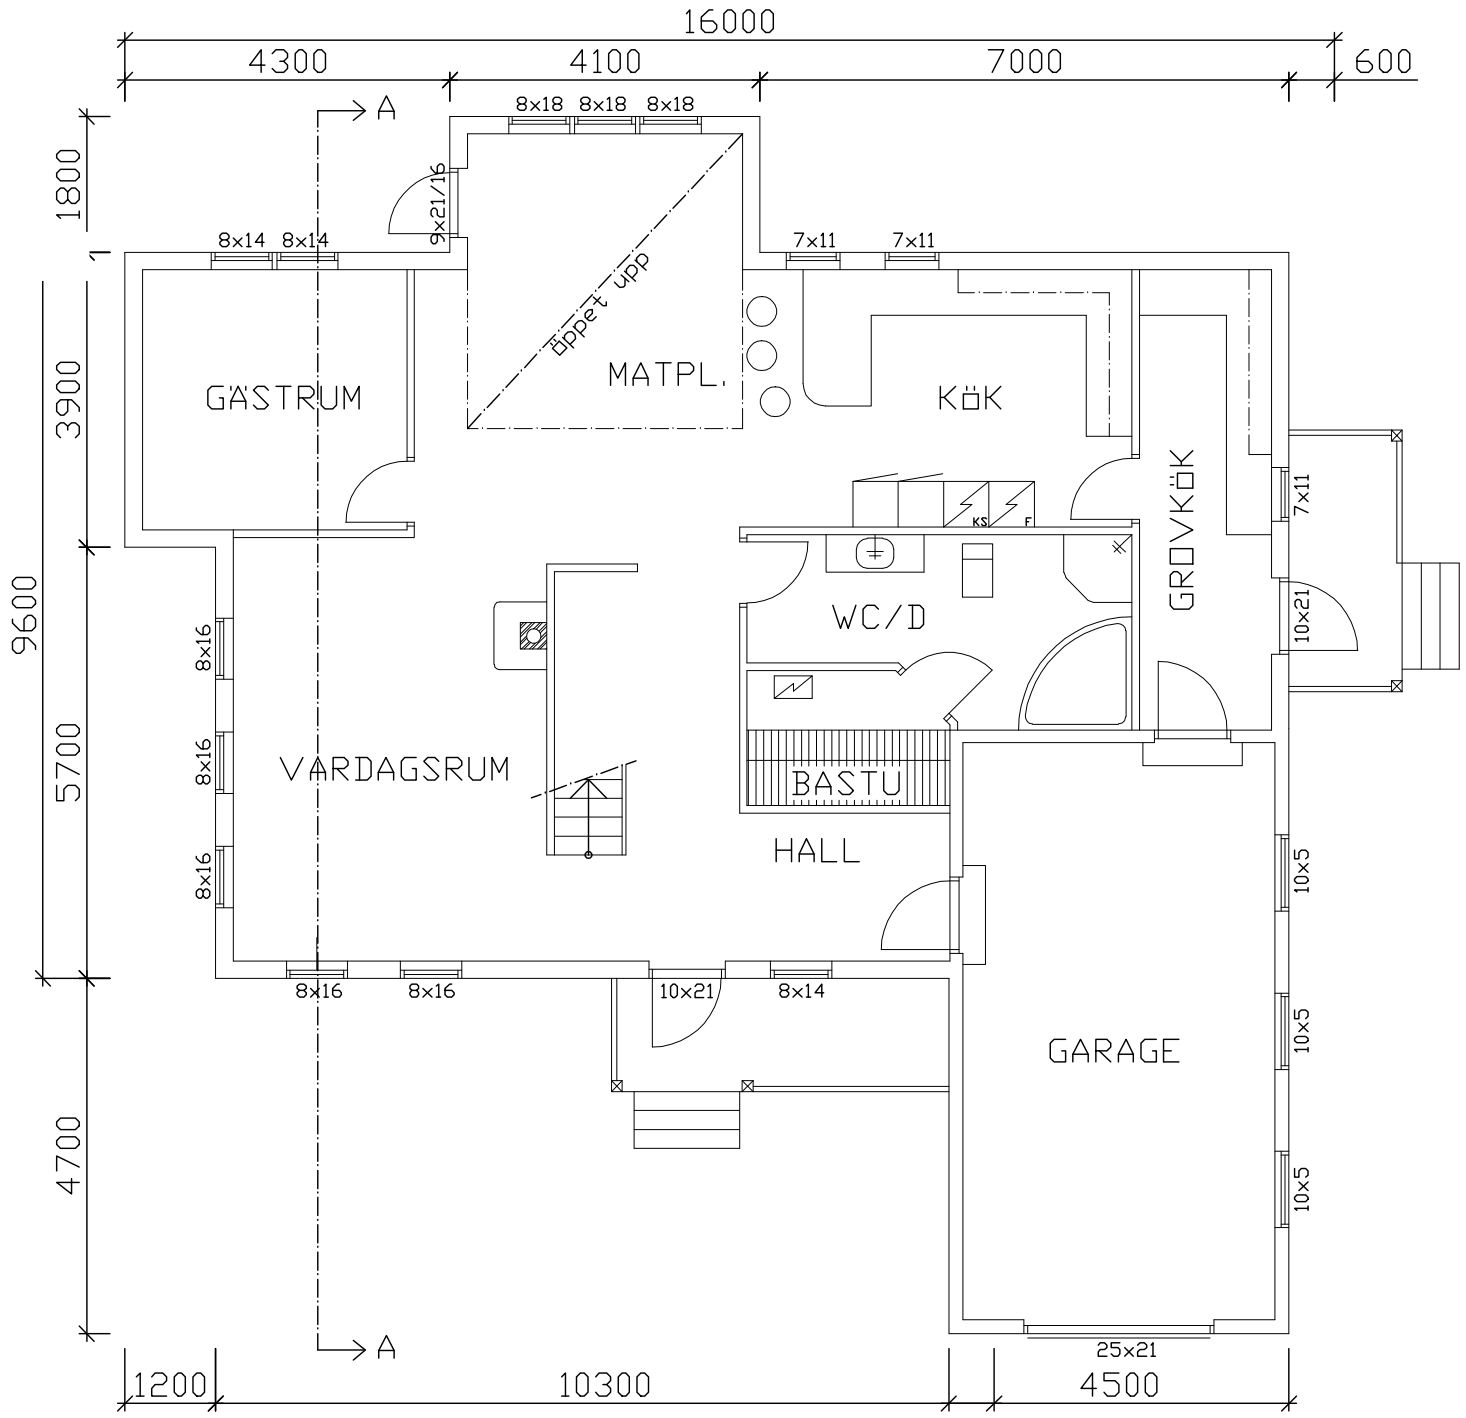

REV	ANT	REVIDERINGEN AVSER	SIGN	DATUM

UPPDRAG NR	RITAD AV	HANDLÄGGARE
	.	

DATUM
02.10.08

RITNINGENS INNEHÅLL

BOTTENPLAN

SKALA	RITNINGSNUMMER	REV
1:100	01	