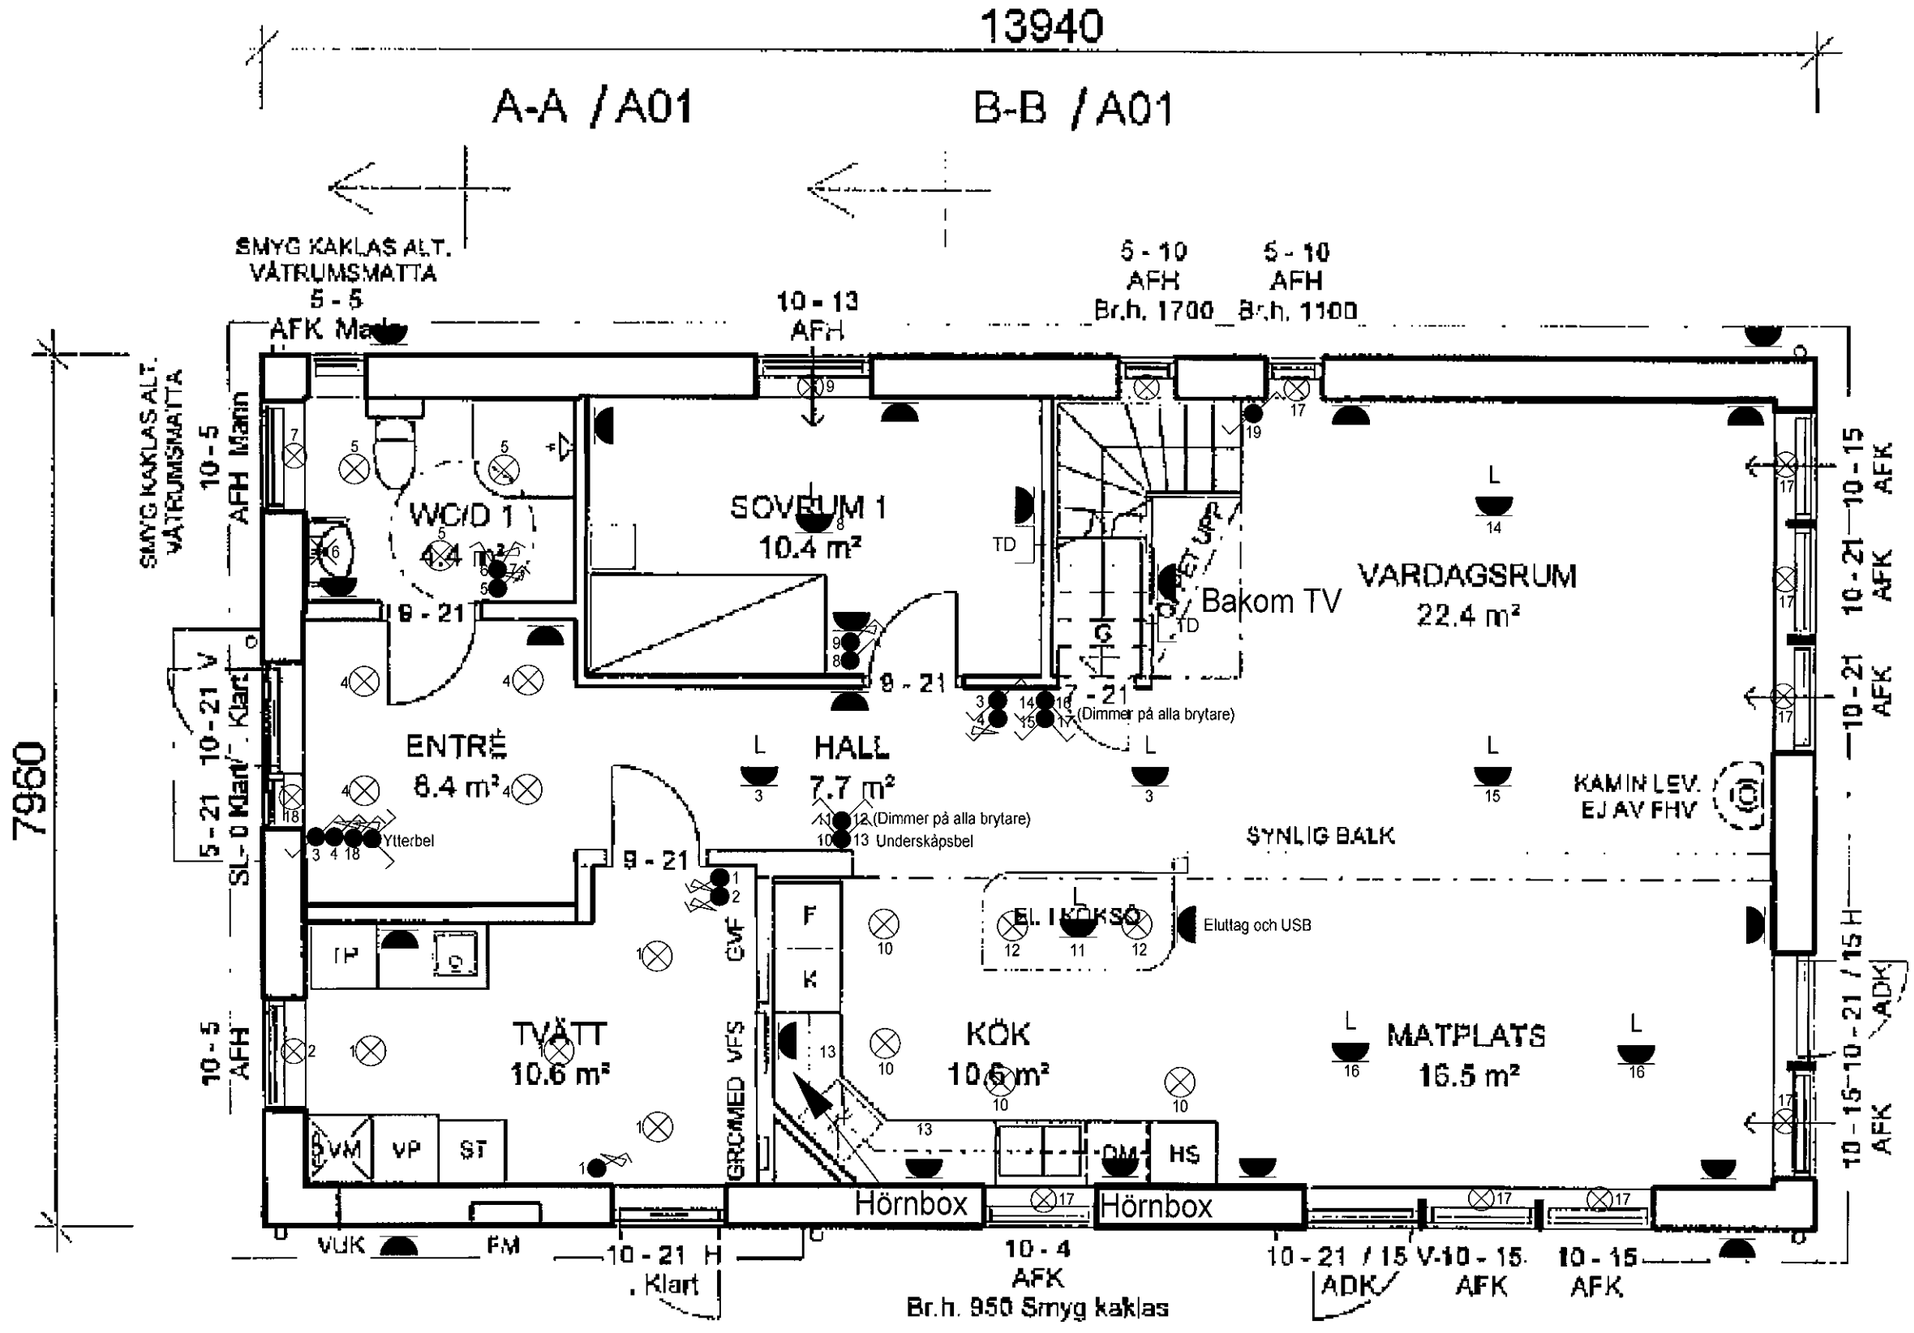
13940
7960
A-A / A01
B-B / A01
SMYG KAKLAS ALT. VÅTRUMSMATTA
5 - 5
AFK Matta
10 - 13
AFH
5 - 10
AFK
Br.h. 1700
5 - 10
AFH
Br.h. 1100
SMYG KAKLAS ALT. VÅTRUMSMATTA
10 - 5
AFH Matta
WC/D 1
4.4 m²
SOVRUM 1
10.4 m²
TD
Bakom TV
VARDAGSRUM
22.4 m²
10 - 15
AFK
10 - 21
AFK
10 - 21
AFK
9 - 21
9 - 21
7 - 21
(Dimmer på alla brytare)
10 - 21 V
Klart
5 - 21
SL - 0 Klart
ENTRÉ
6.4 m²
HALL
7.7 m²
(Dimmer på alla brytare)
Underskåpsbel
Ytterbel
KAMIN LEV. EJ AV FHV
SYNLIG BALK
9 - 21
GMF
F
K
EL I KÖKSÖ
Eluttag och USB
TP
TVÄTT
10.6 m²
KÖK
10.6 m²
MATPLATS
16.5 m²
10 - 5
AFH
GRÖMED VFS
VM
VP
ST
DM
HS
Hörnbox
Hörnbox
10 - 15 / 10 - 21
ADK
10 - 15
AFK
VUK
FM
10 - 21 H
Klart
10 - 4
AFK
Br.h. 950 Smyg kaklas
10 - 21 / 15
ADK
V-10 - 15
AFK
10 - 15
AFK

BOTTENPLAN