


- ✕ SPOTLIGHT
- ✕ LAMPUTTAG
- ✕ VÄGGUTTAG

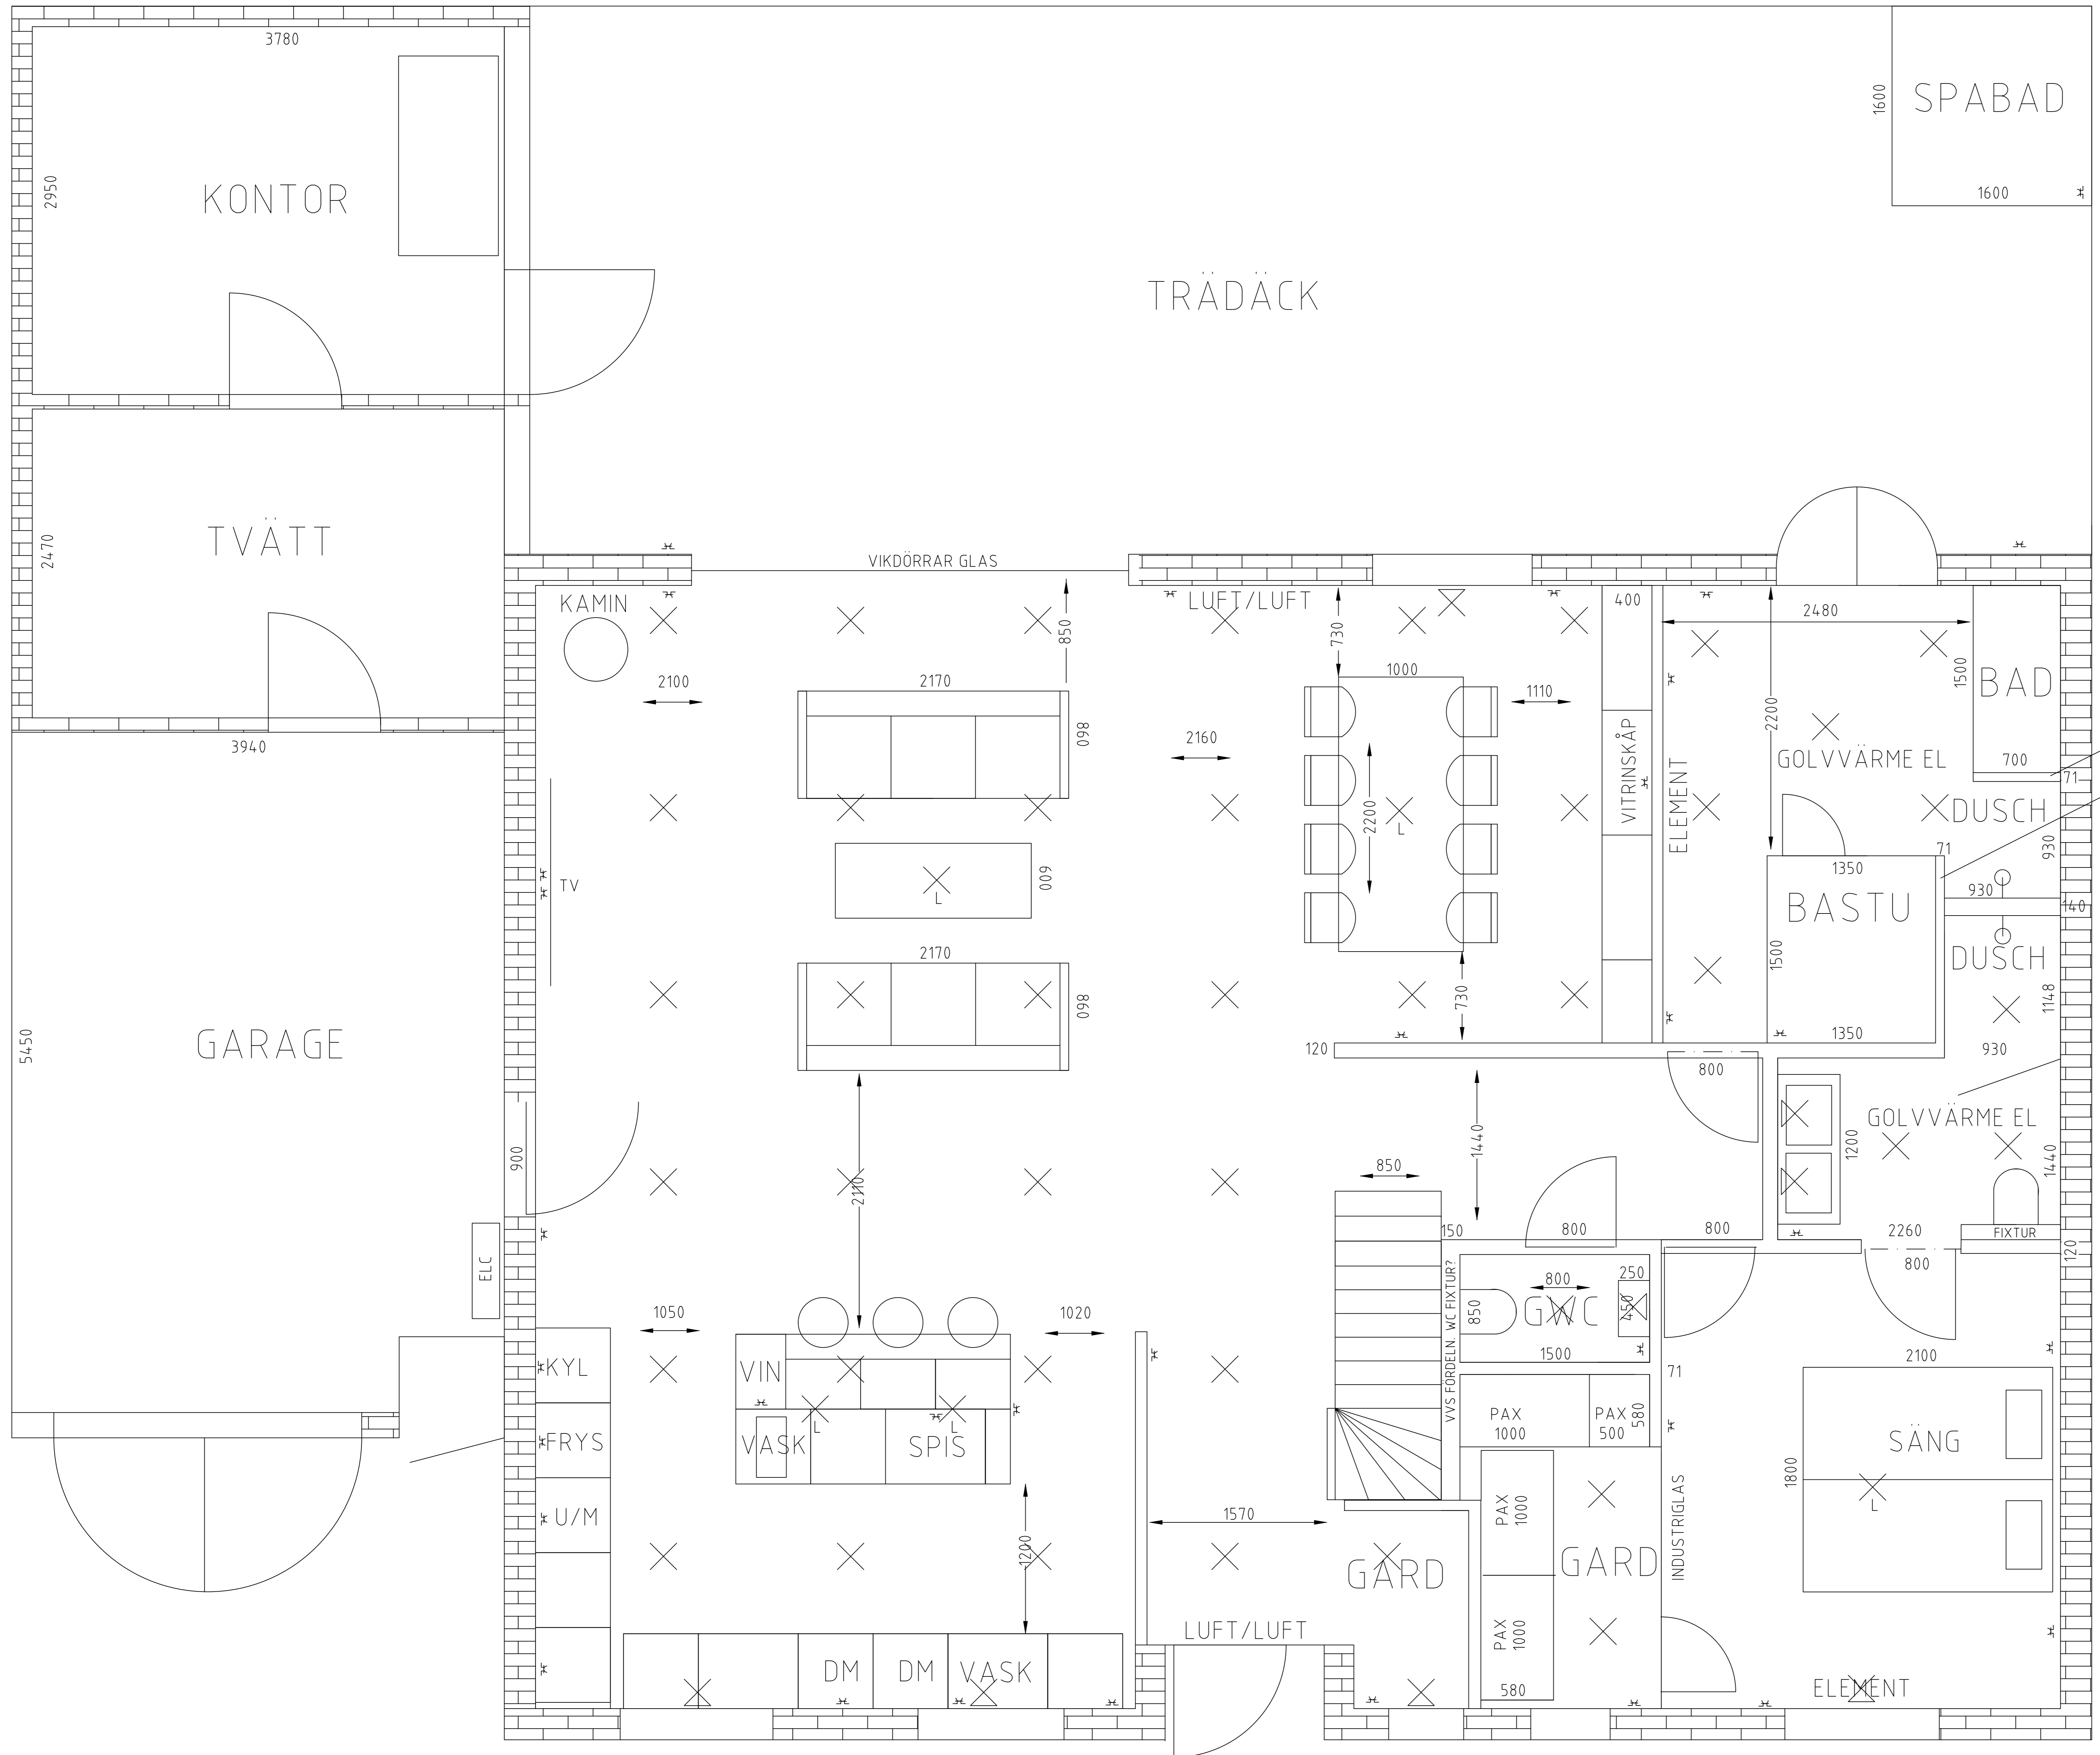

KAN MAN BYGGA 71mm VÄGG? 45 REGEL + 13 +13 GIPS?
SOM MAN KAN KAKLA PÅ?

