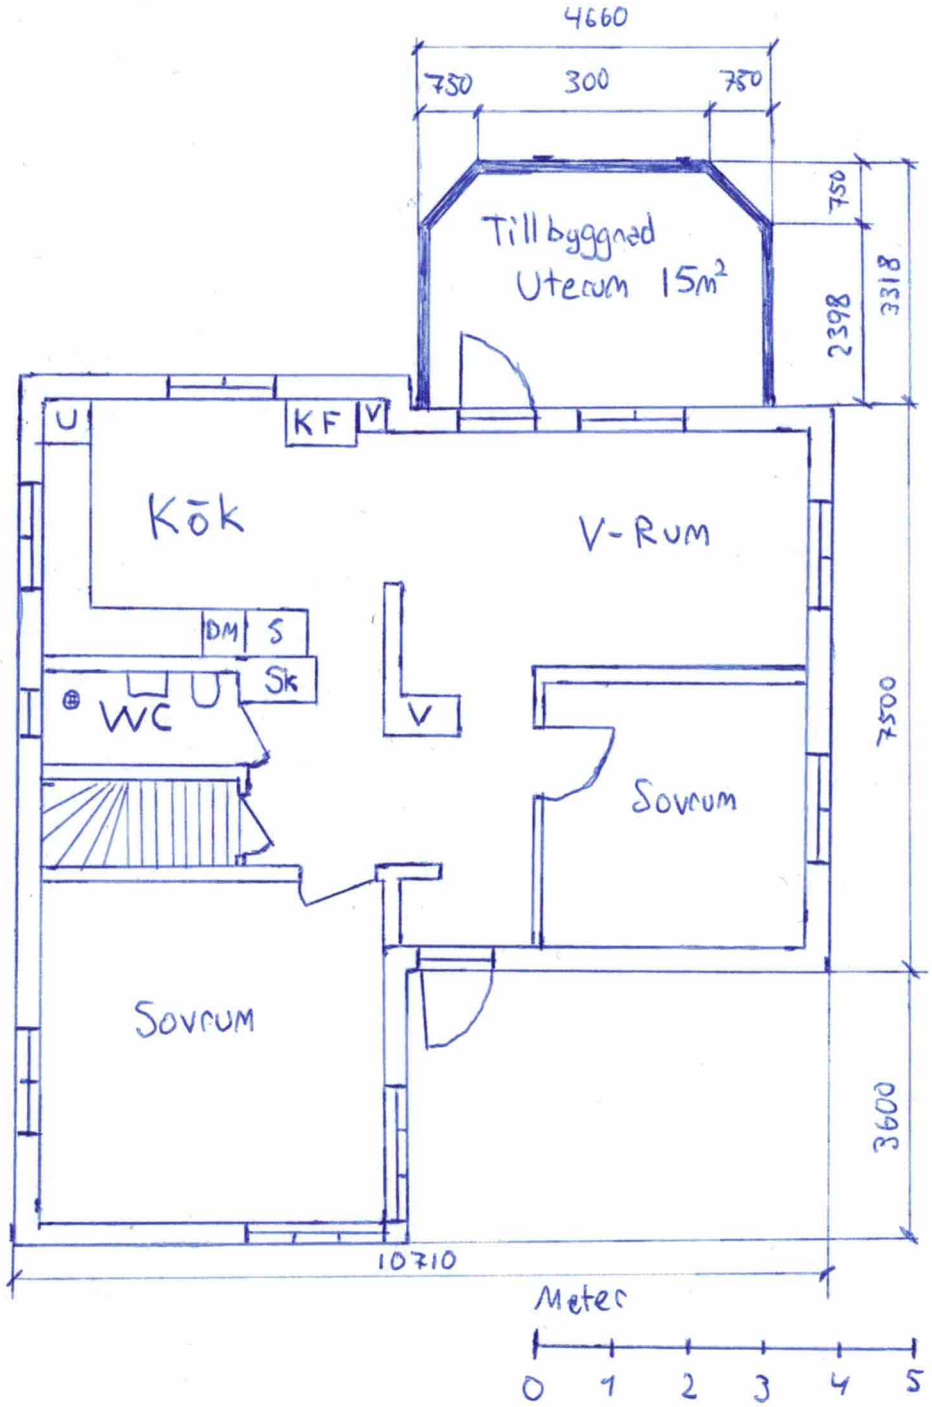

Brunklövern 3

Entréplan

2015-07-18

Ritn: nr2

Skala 1:100