


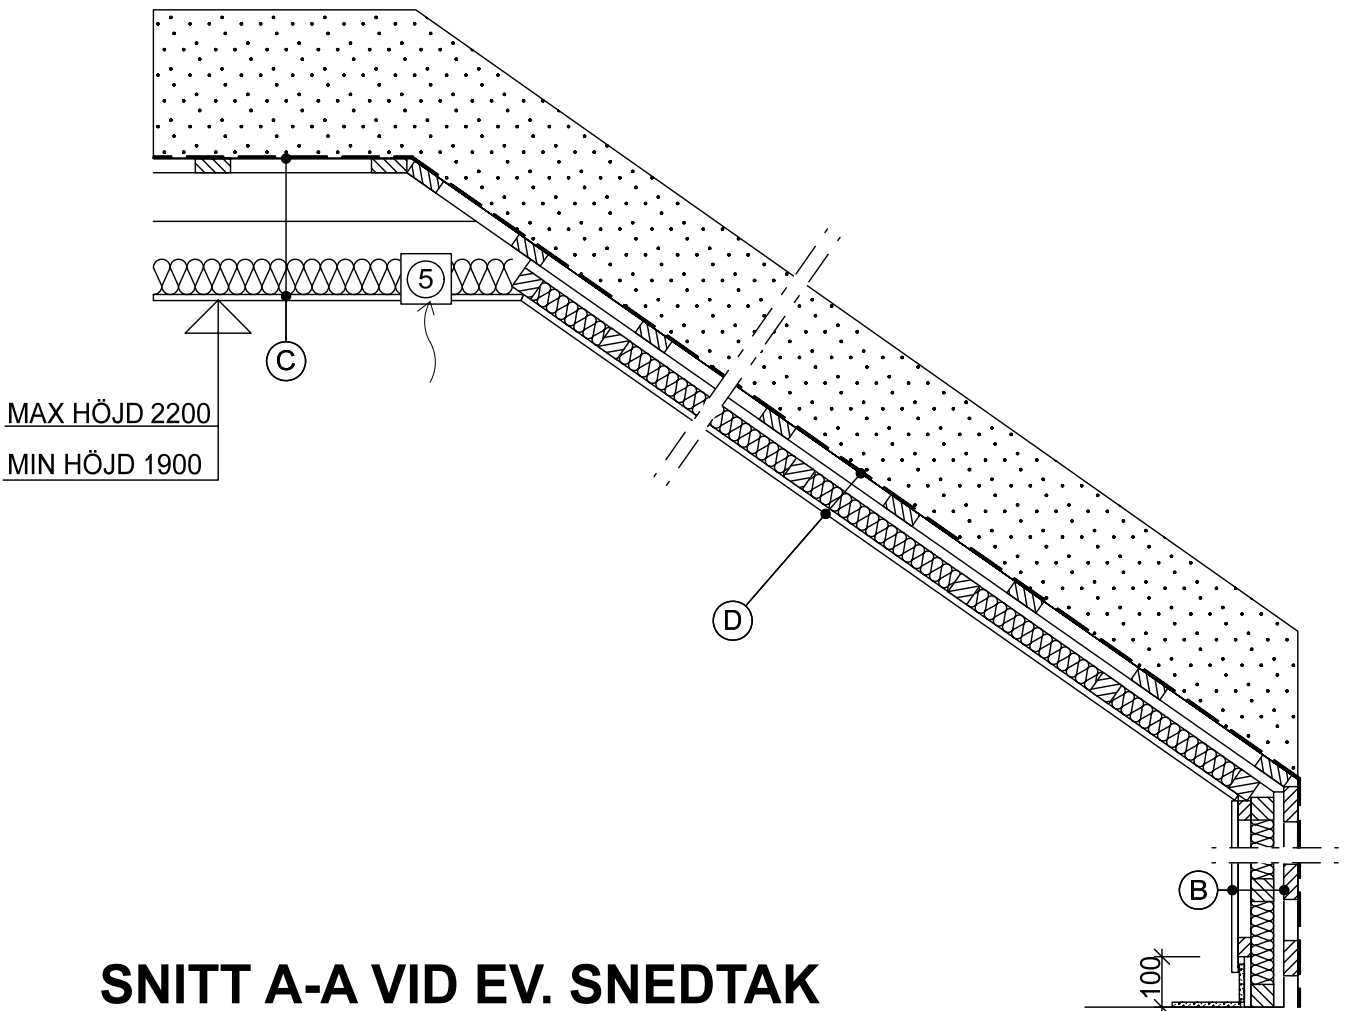


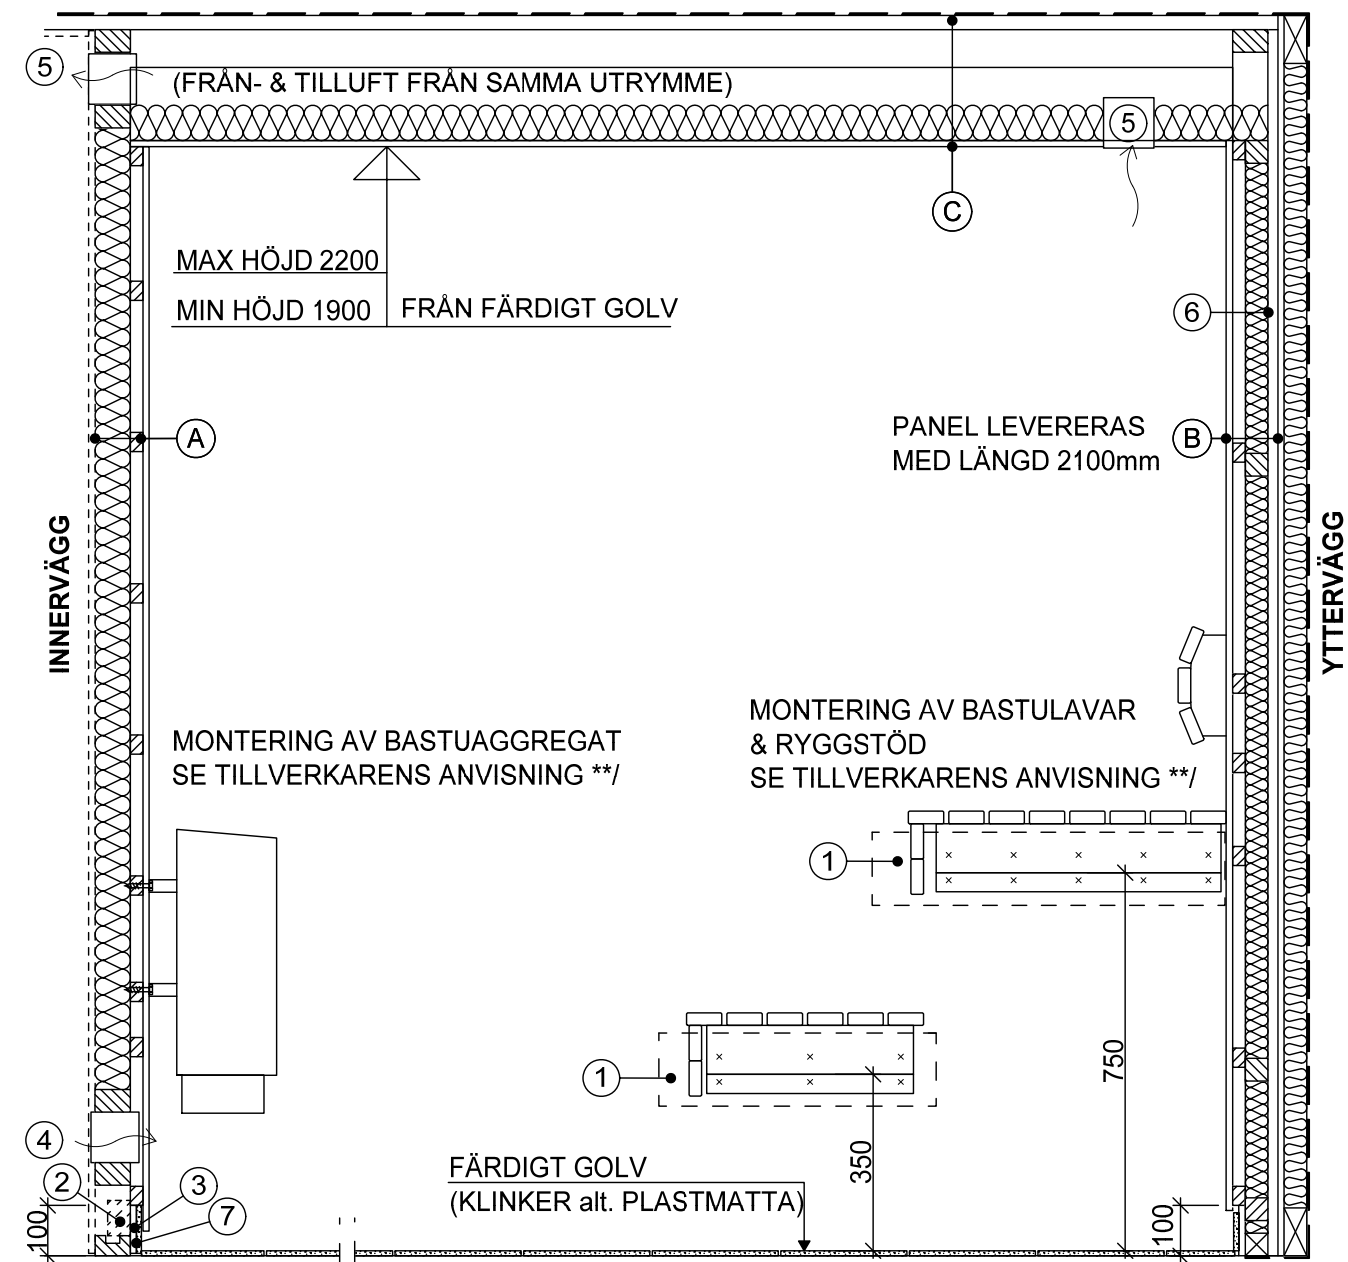


SNITT A-A VID EV. SNEDTAK

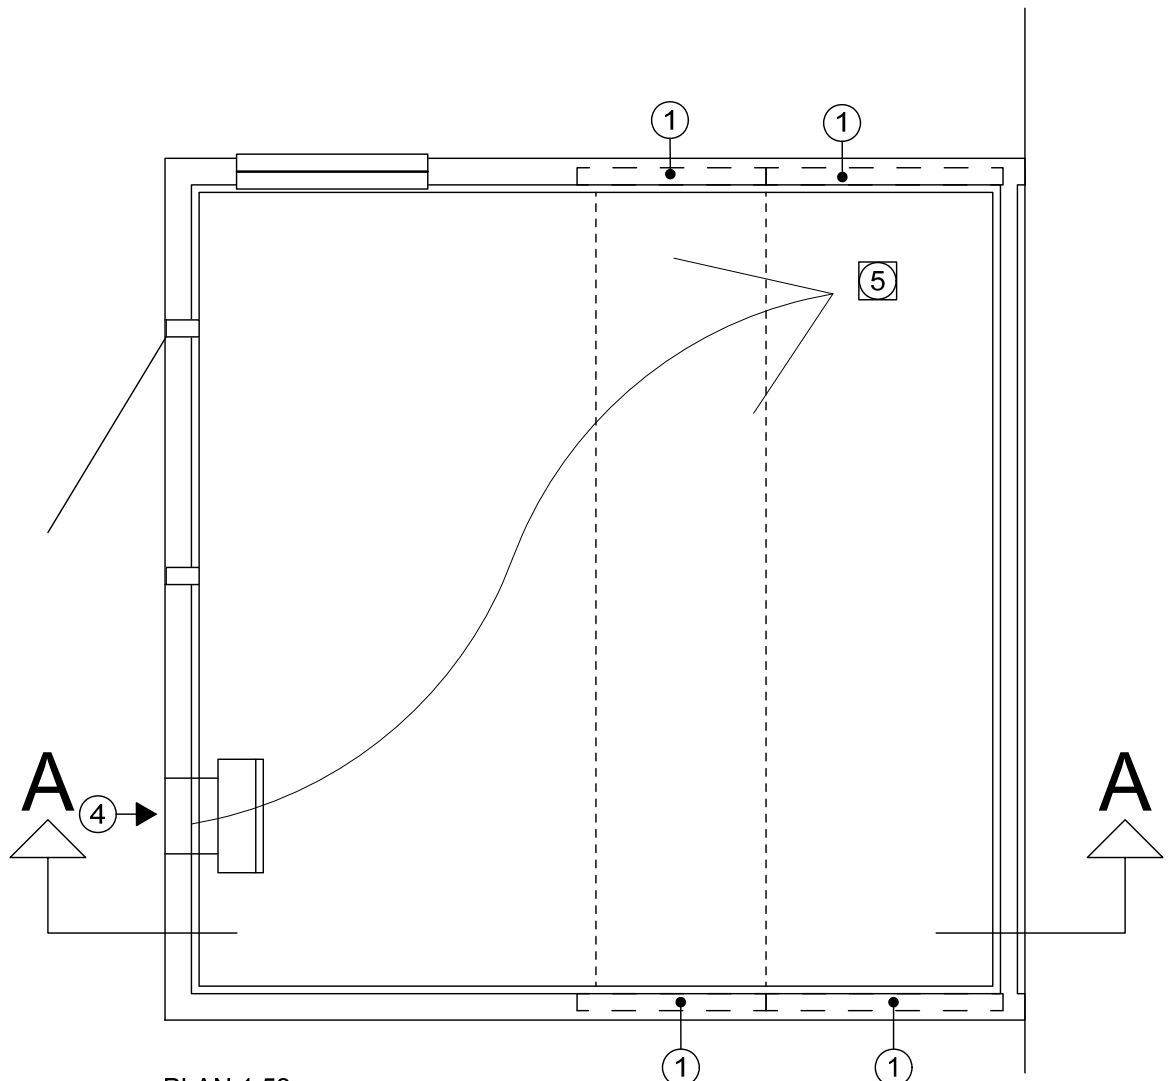

SNITT A-A

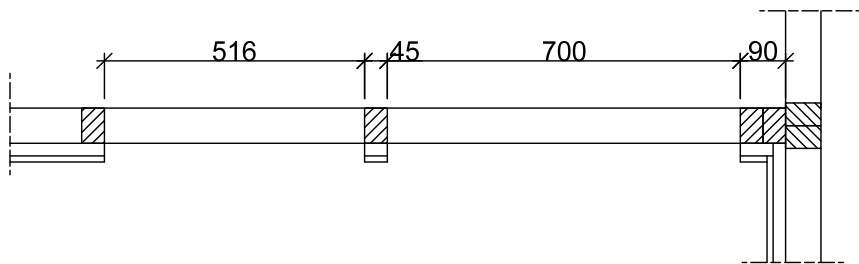

PLAN 1:50

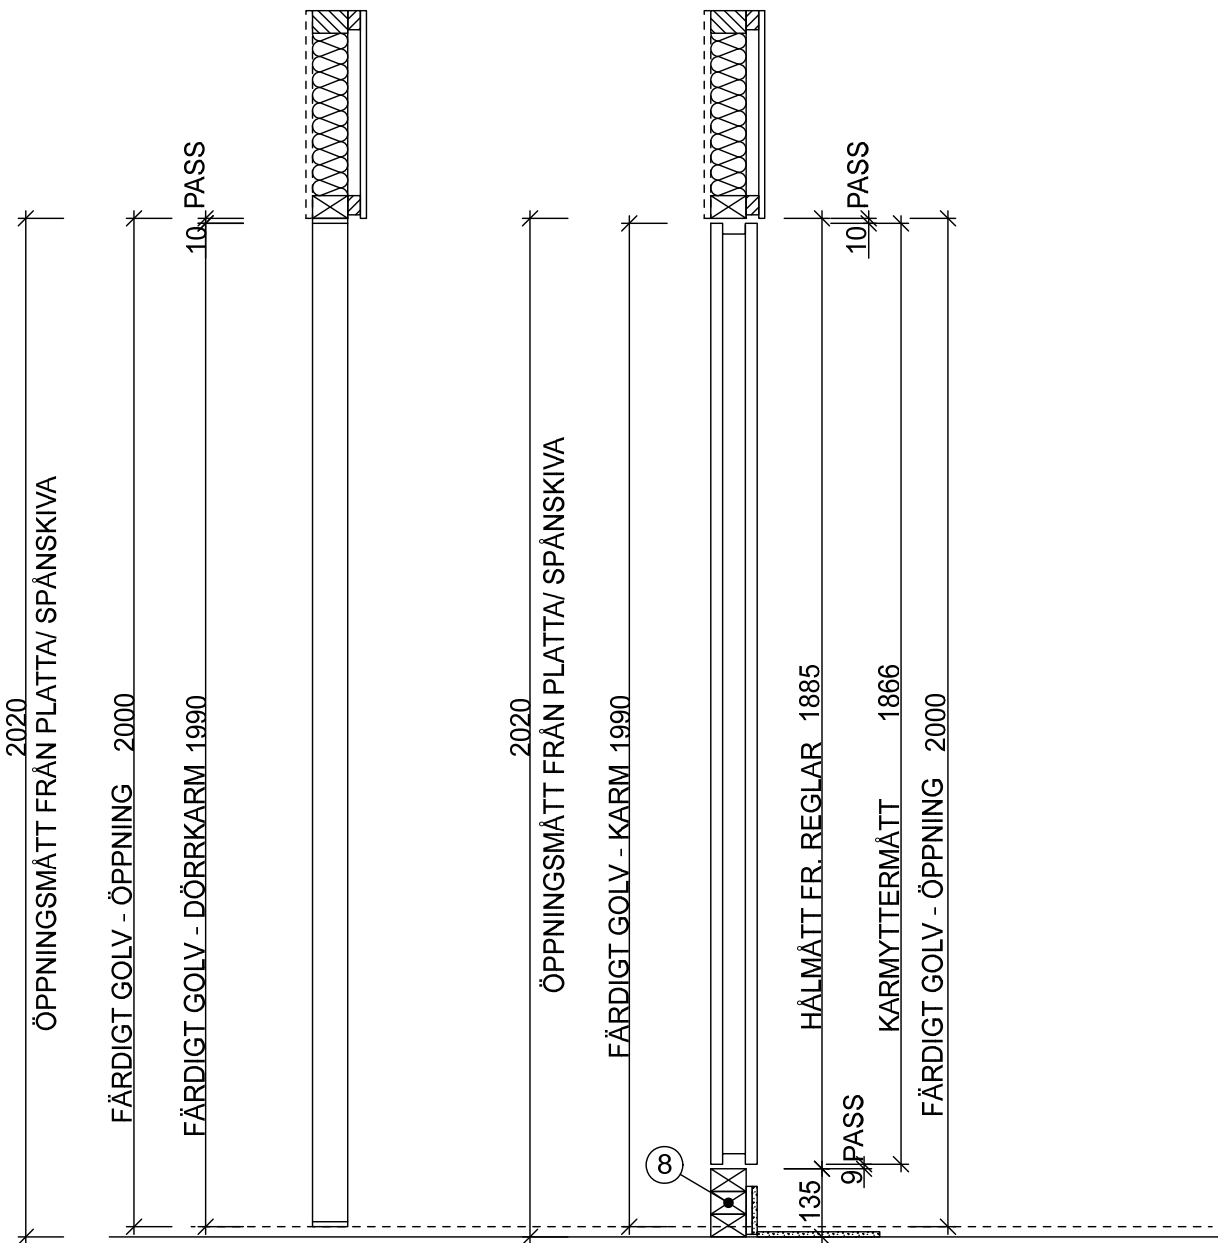

SNITT DÖRR (7x20) **/
KARMMÅTT : 690 x 1990

ÖPPNINGSMÅTT:
700 x 2020

SNITT GLASPARTI
KARMMÅTT :
506 x 1866
762 x 1866

ÖPPNINGSMÅTT:
516 x 1885
772 x 1885

FÖRESKRIFTER
=====

ALLA MÅTT I mm,

PANEL, LAVAR MM. SPIKAS MED ROSTFRI DYCKERT SPIK OCH SKRUV INGÅR EJ FRÅN EKSJÖHUS.

FÖLJ LEVERANTÖRENS ANVISNINGAR ANG. MONTERING AV BASTUAGGREGAT OCH LAVAR.

VENTILLUCKA PLAC. DIAGONALT I RUMMET, TILLUFT OCH FRÅNLUFT SKA SKE FRÅN SAMMA UTRYMME.

OBS! ALLTID MINST 45 mm MIN.ULL MOT EV. INSTALLATION

A = INNERVÄGG KOMPETTERAS MED:
SALNING 25x38 LIGGANDE/STÄENDE REGEL P23 s.450)
REGELSTOMME FULLISOLERAS
12 BASTUPANEL **/ L=2100

B = YTTERVÄGG KOMPLETTERAS MED:
LUFTSPALT 20
21x45 STÄENDE SALNING P126 s.450
45x45 LIGGANDE REGEL P9 s.450 FÖR STÄENDE PANEL
45- ISOLERING
25x38 P23 s.450 LIGGANDE / STÄENDE
12 BASTUPANEL **/ L=2100

C = INNERTAK:
28x70 GLESPANEL P19 s.300
45x145 P103 FÖR NEDBYGGNAD AV TAK s.600
70-ISOLERING
12 BASTUPANEL **/

D = SNEDTAK:
28x70 GLESPANEL P19 s.300
LUFTSPALT 20
21x45 STÄENDE SALNING P126 s.450
45x45 LIGGANDE REGLAR P9 s.450 FÖR STÄENDE PANEL
45 ISOLERING
12 BASTUPANEL **/

1 = KORTLING I VÄGG 45x145 P103 FÖR INFÄSTNING AV BASTULAVAR

2 = 45x70 P10 KORTLING STÖD GIPS FÖR UPPVIK TÄTSKIKT

3 = 13 GIPS FÖR UPPVIK TÄTSKIKT

4 = VENTILGALLER PLAC. UNDER BASTUAGGREGAT (EJ FRÅN DUSCHUTRYMME)
ÖVRIGA SNICKERIER ANPASSAS EFTER DÖRR OCH AGGREGAT **/

5 = VENTILLUCKA PLAC. DIAGONALT I BASTUN, EJ ÖVER BASTUAGGREGAT **/

6 = STÅLTRÅD ELLER LIKV. FÖR ATT ISOLERINGEN INTE SKA FALLA IN I LUFTSPALTEN, */

7 = TÄTSKIKT VIKS UPP 100 mm.

8 = VID EV. GLASPARTI, HÖJ UPP MED 3 st. 45xYY FÖR UPPVIK TÄTSKIKT OCH SÅ ATT GLASPARTI LIVAR MED DÖRR.

*/ = LEVERERAS EJ FRÅN EKSJÖHUS

**/ = INGÅR I BASTUPAKET

YY = REGELDIMENSION LIKT REGELSTOMME

MATERIAL SOM ALLTID INGÅR:				(3 m²)	(5 m²)
TYP	DIM.	P-NR	ANTAL	ANTAL	ANTAL
KORTLING	45x145	P103	16 lpm	16 lpm	24 lpm
KORTLING	25x38	P23	60 lpm	60 lpm	100 lpm
REGEL	45x70	P10	20 lpm	20 lpm	25 lpm

A 2 EJ FRÅNLUFTSTRUMMA, LÄNGD PANELiP 2022-06-30

BET	ANT	ÄNDRINGEN AVSER	SIGN	DATUM
-----	-----	-----------------	------	-------



RITAD LiP	DATUM 2020-04-30	TELEFONNR.	DETALJRITNING BASTUPAKET, TYLÖ	SKALA 1:15
			BESTÄLLNINGSNUMMER 29632	BET
			RITNINGSNUMMER 8-8	