Skala 0,5 cm = 1 M

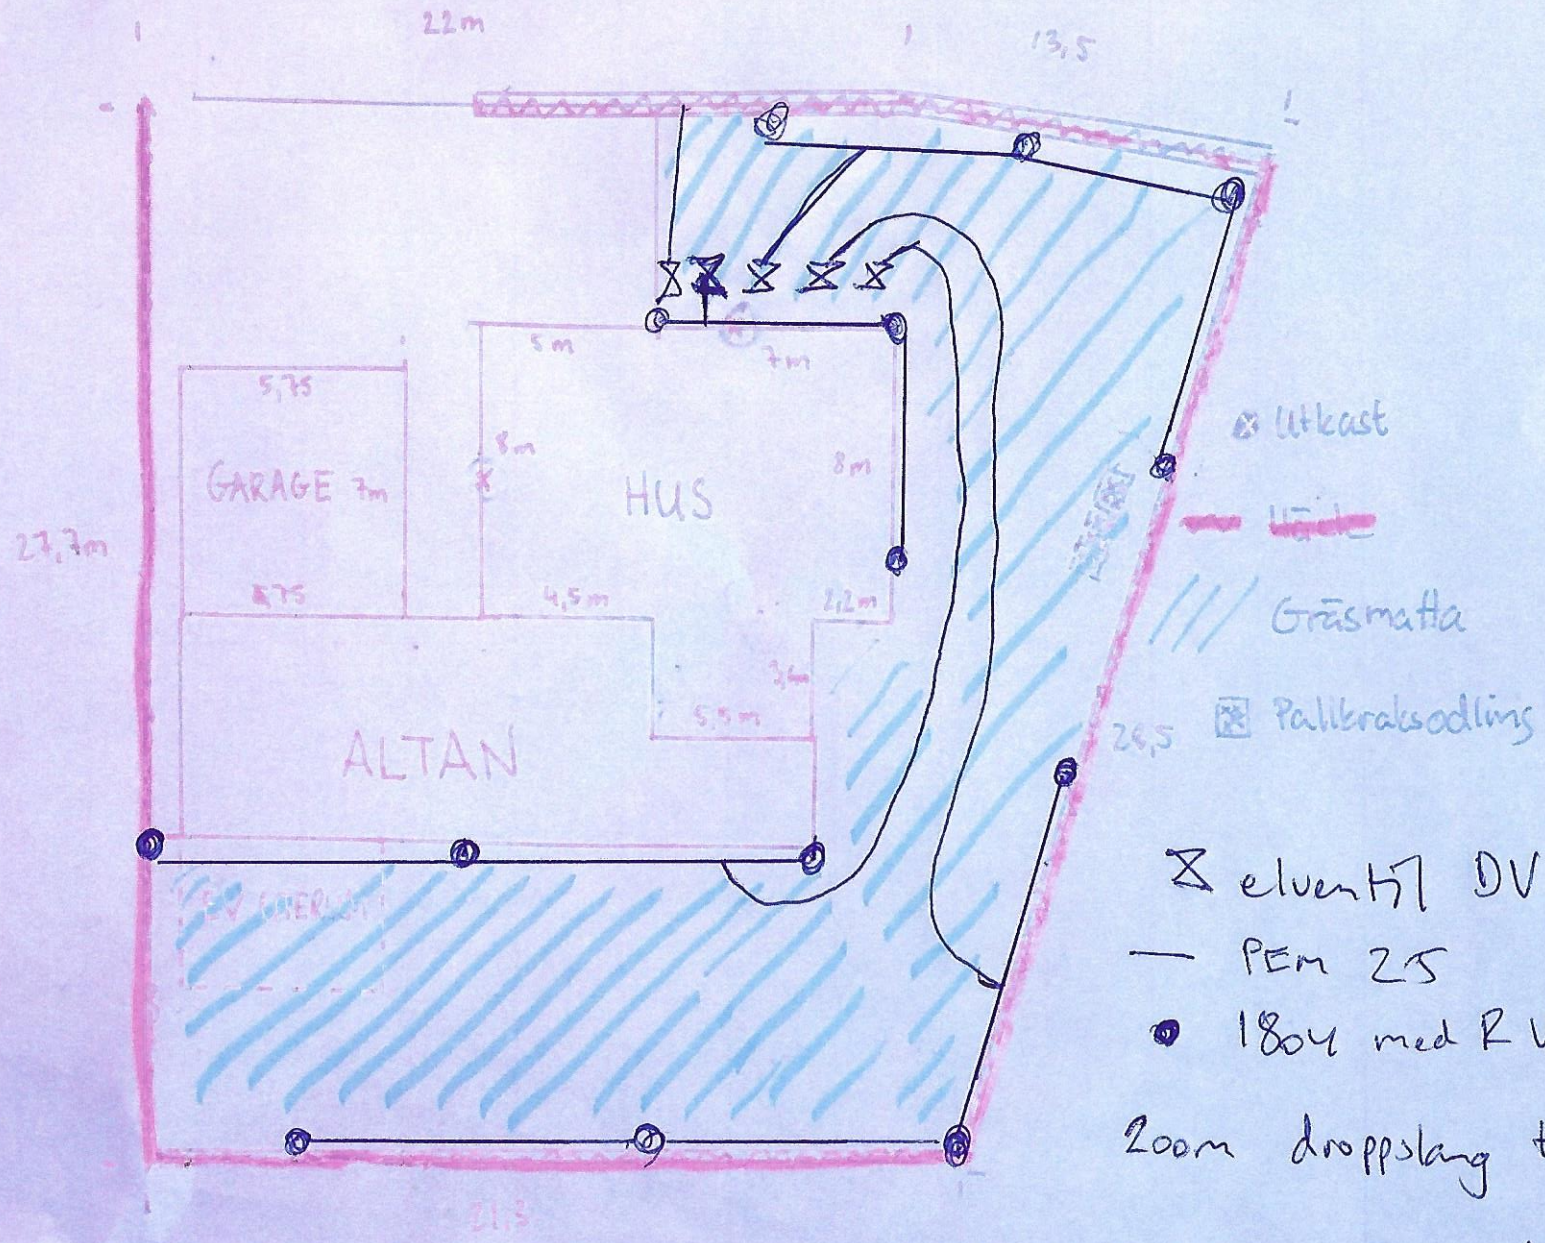

⊠ eventyl DV

— PEM 25

● 1804 med R VAN 1724

200m droppslang till häck

Flödesbehov: 27 l/min