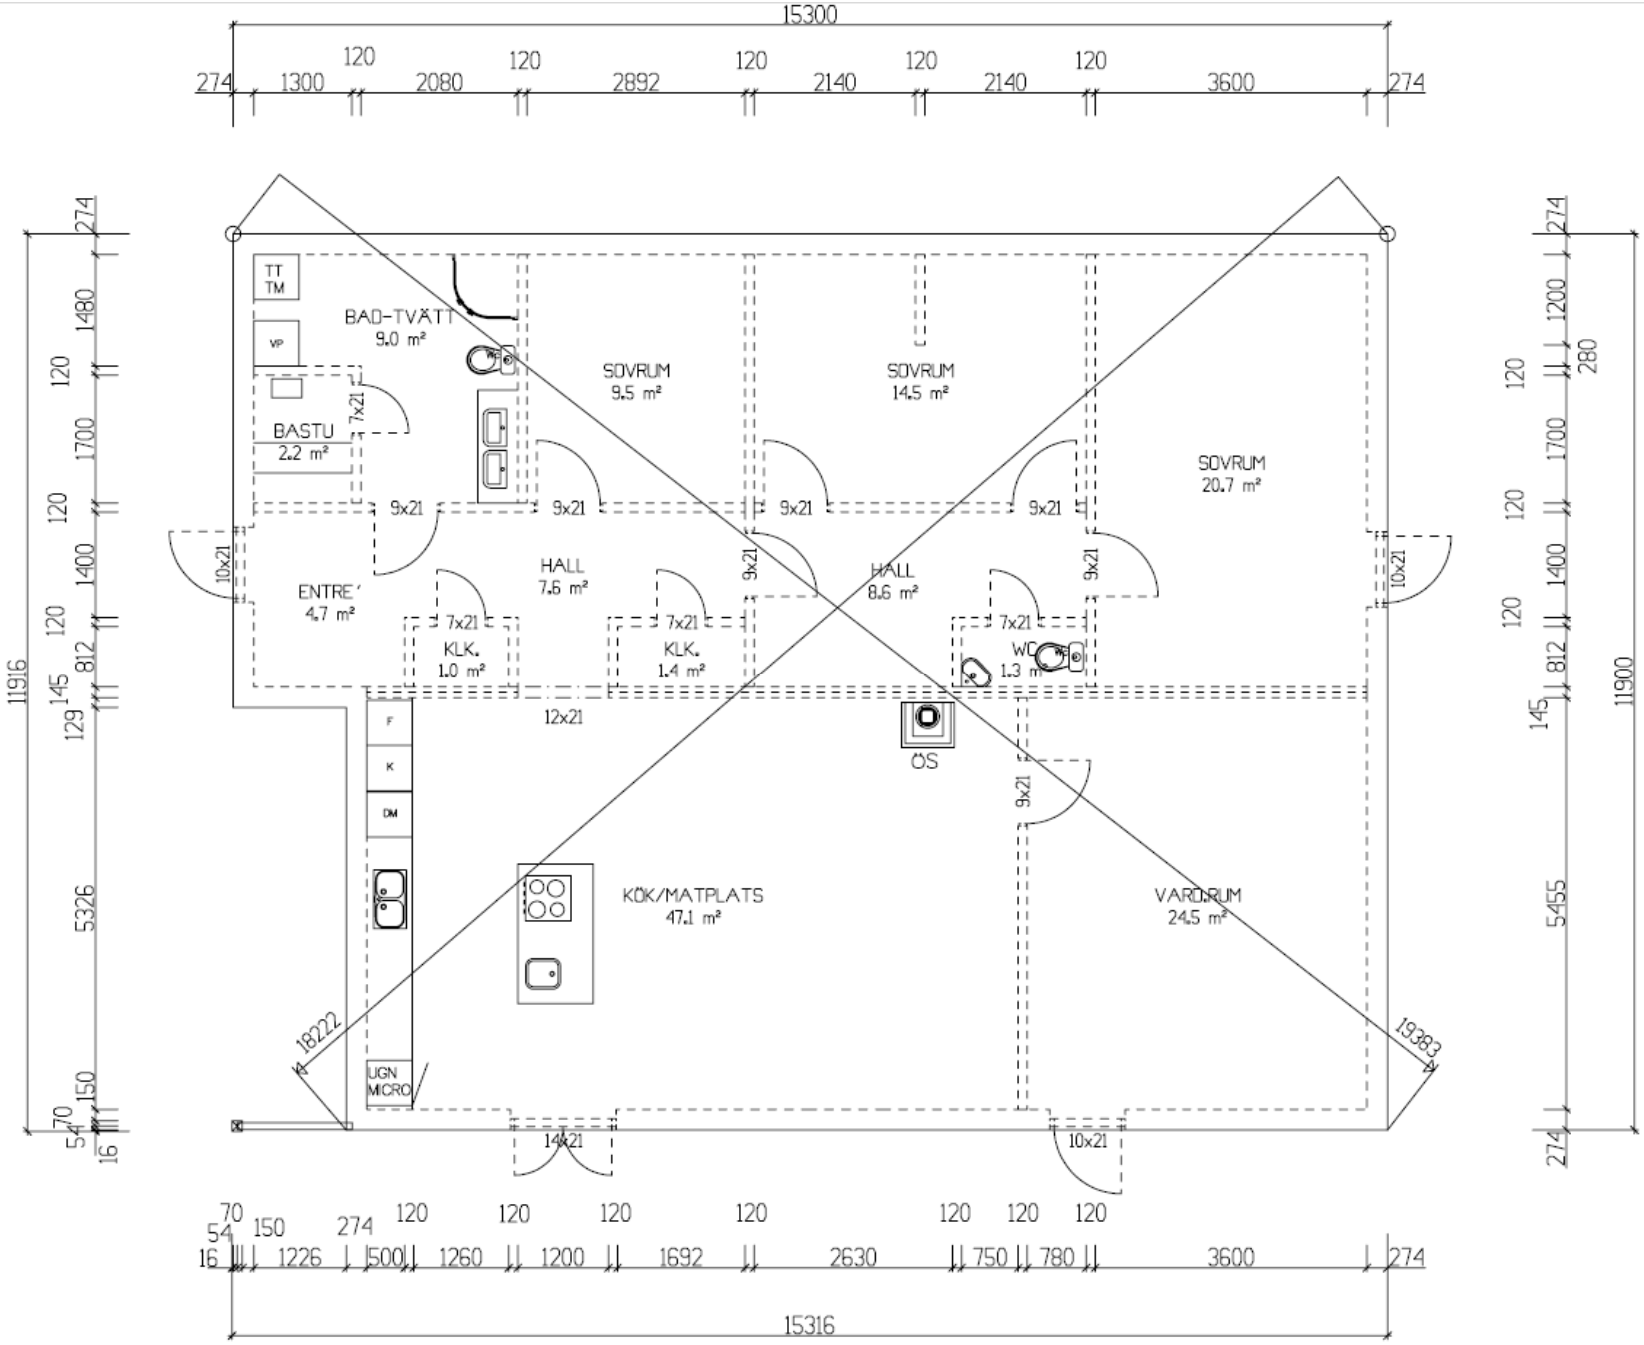
15300
274 1300 120 2080 120 2892 120 2140 120 2140 120 3600 274
TT
TM
VP
BAD-TVÄTT
9.0 m²
BASTU
2.2 m²
7x21
SOVRUM
9.5 m²
SOVRUM
14.5 m²
SOVRUM
20.7 m²
9x21
10x21
ENTRE'
4.7 m²
HALL
7.6 m²
HALL
8.6 m²
KLK.
1.0 m²
KLK.
1.4 m²
WC
1.3 m²
12x21
ÖS
F
K
DM
UGN
MICRO
KÖK/MATPLATS
47.1 m²
VARDRUM
24.5 m²
18222
19383
14x21
10x21
11916
11900
5326
5455
15316