


ANVISNINGAR:

S1=82M,
2st skarv
S2=72M,
2st skarv
S3=58M,
1st skarv

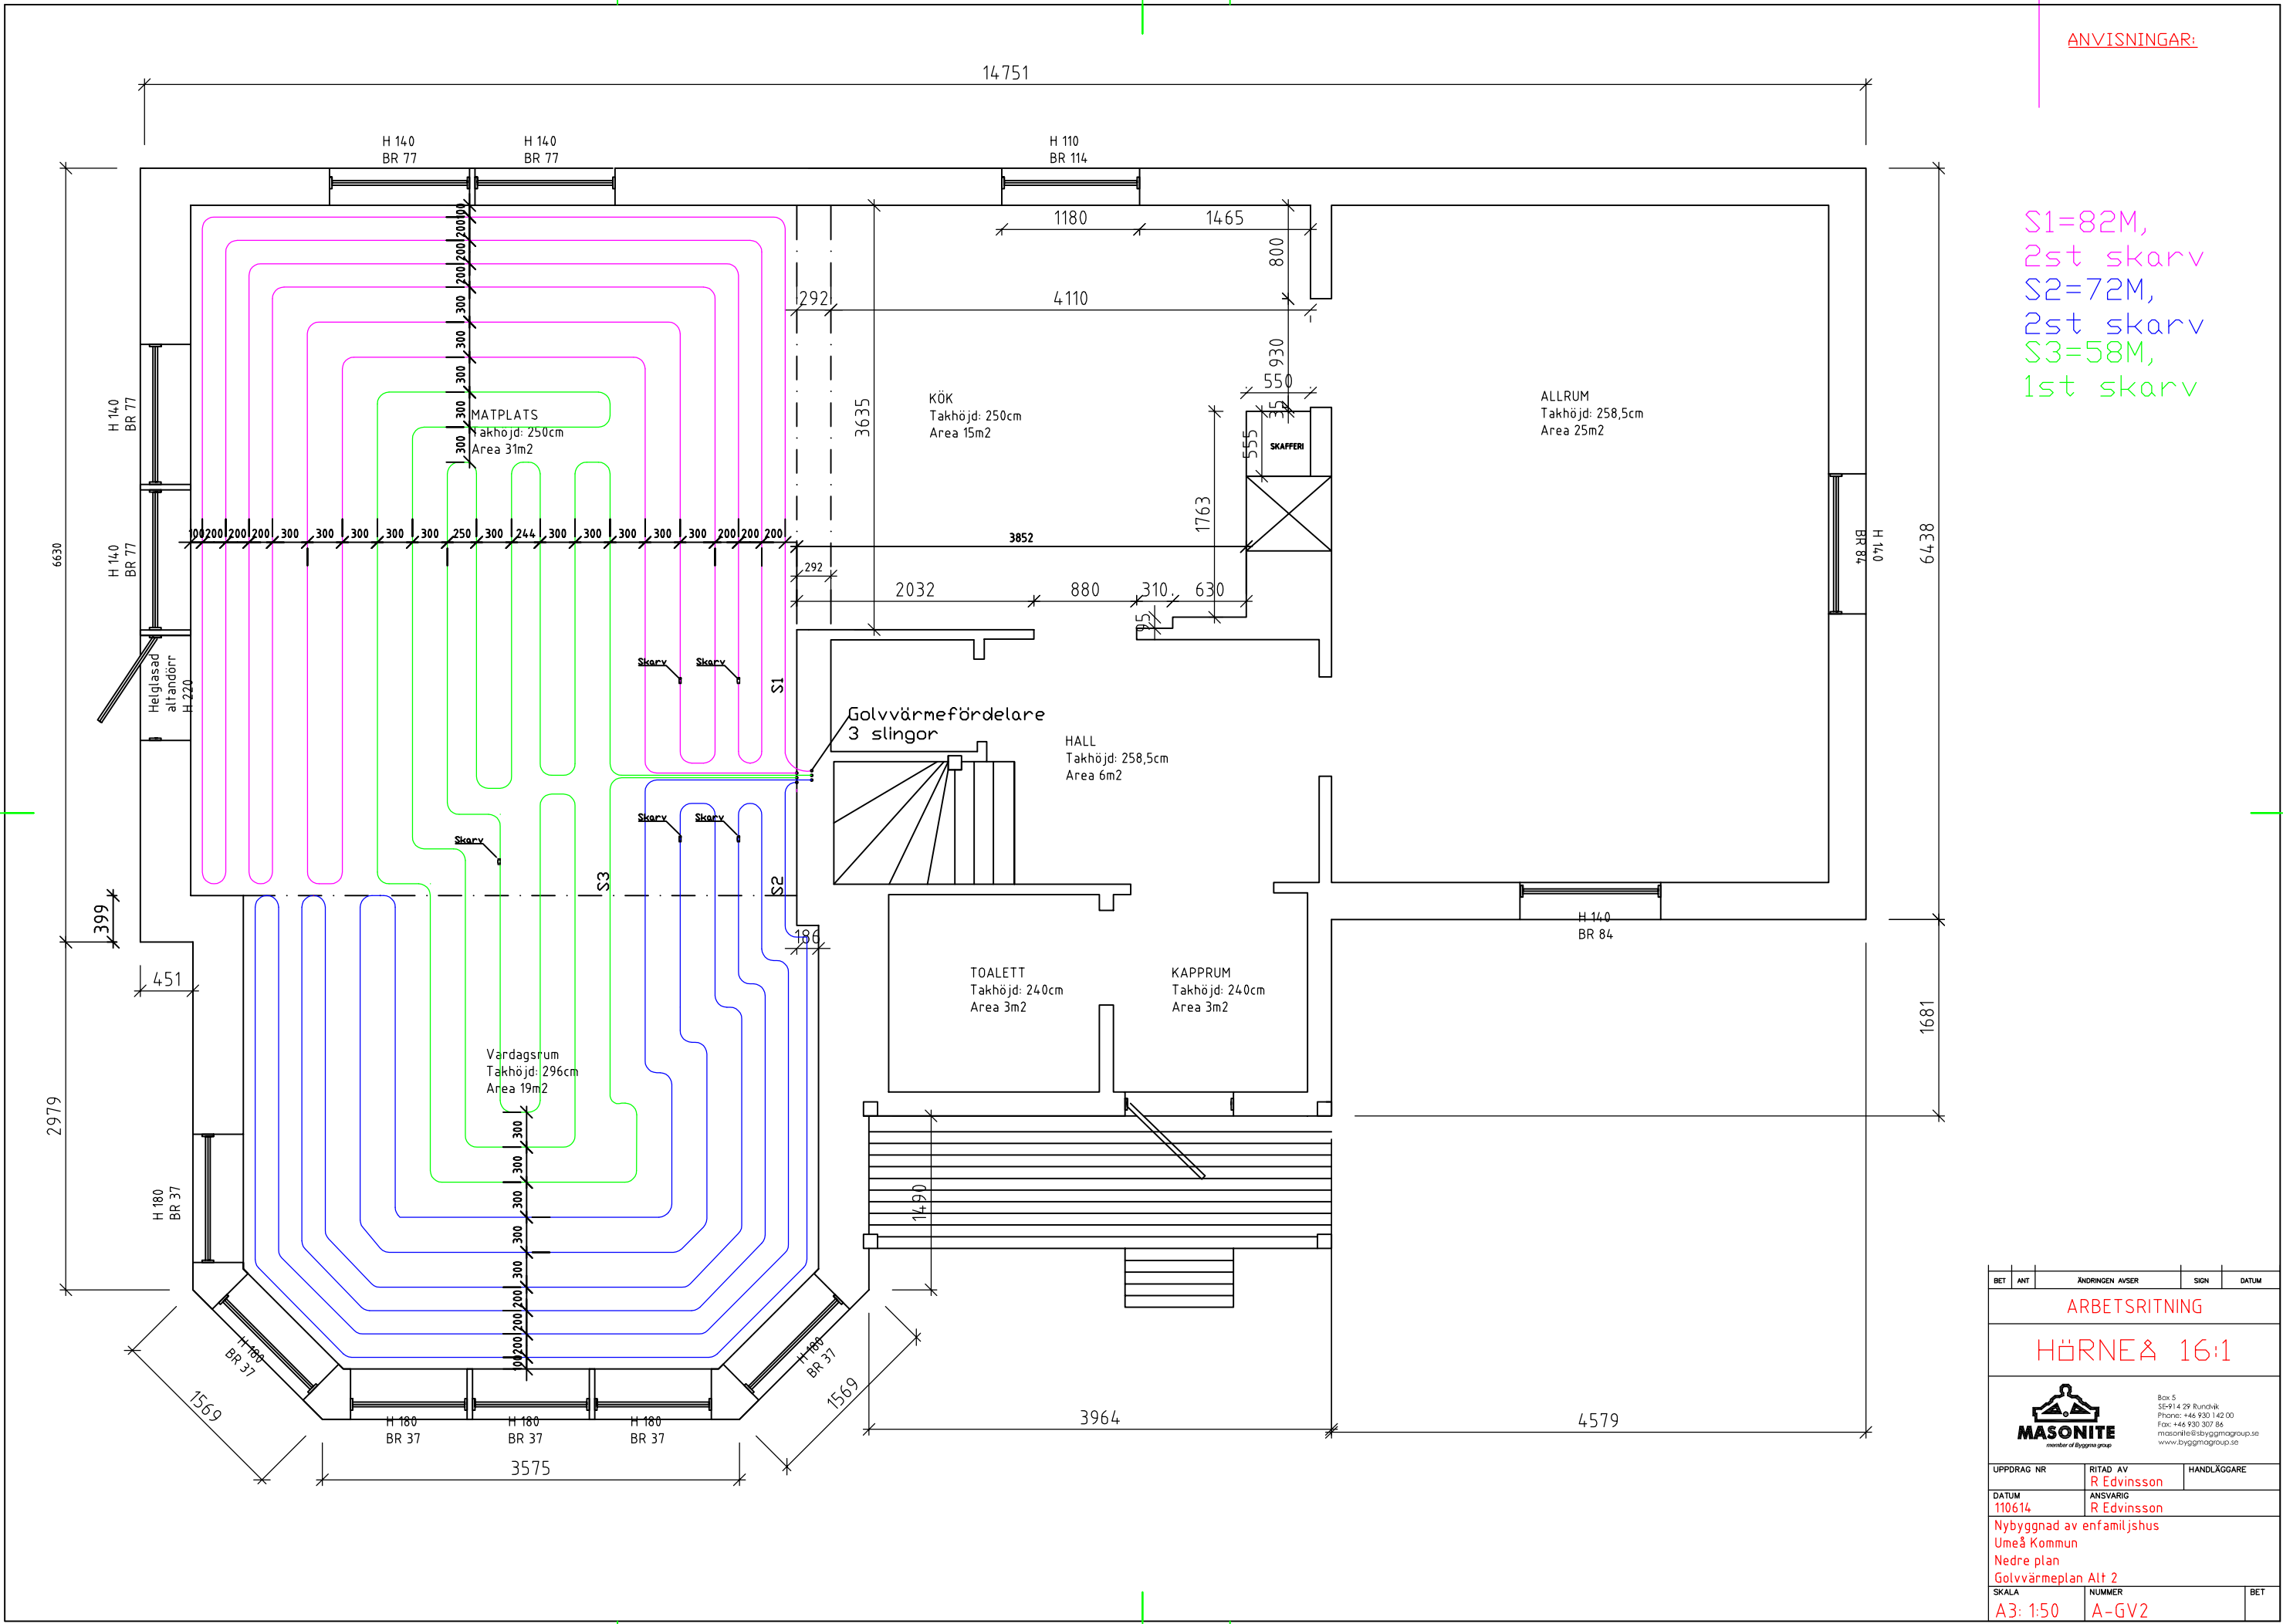

BET	ANT	ÄNDRINGEN AVSER	SIGN	DATUM
ARBETSITNING				
HÖRNE Å 16:1				
 Box 5 SE-914 29 Runda Phone: +46 930 142 00 Fax: +46 930 307 86 masonitebyggrupp.se www.byggrupp.se				
UPPDRAG NR	110614	RITAD AV	R Edvinsson	HANDLÄGGARE
DATUM	110614	ANSVARIG	R Edvinsson	
Nybyggnad av enfamiljshus Umeå Kommun Nedre plan Golvvärmeplan Alt 2				
SKALA	A3: 1:50	NUMMER	A-GV2	BET