



FASAD MOT

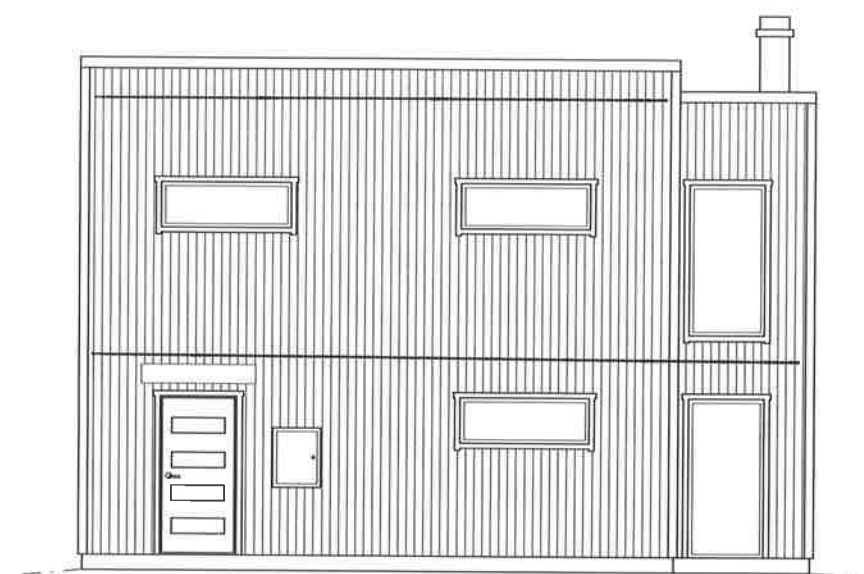


FASAD MOT

Gavelbleck

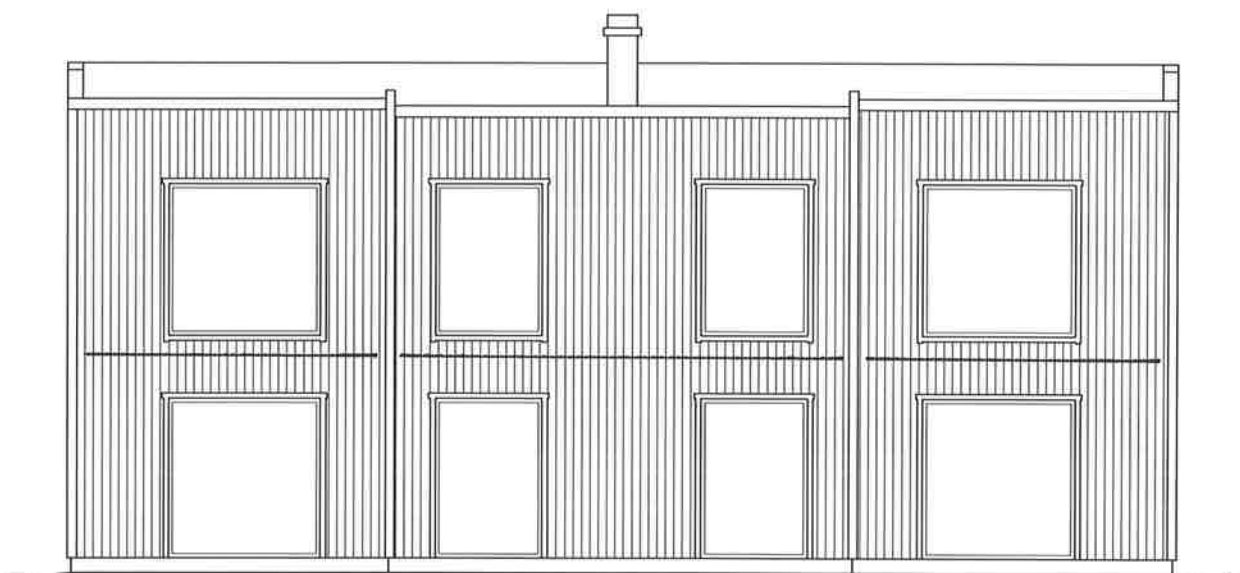



FASAD MOT

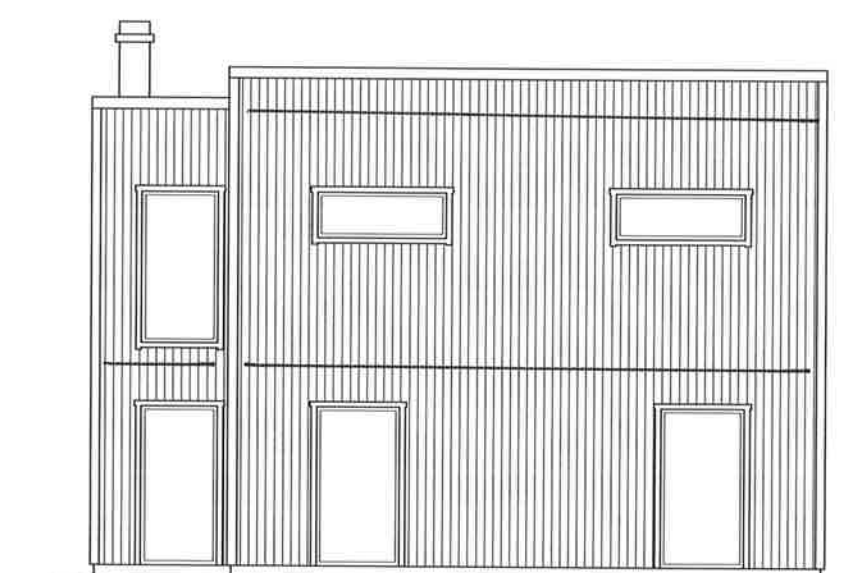

FASAD MOT


SKALA 1:100

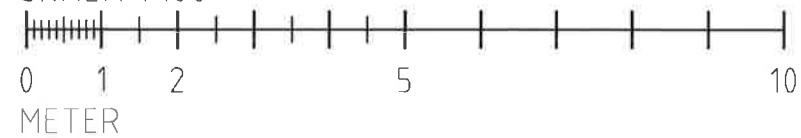

BET	ANT	ÄNDRINGEN AVSER	SIGN	DATUM
FÖRSLAGSHANDLING				
FÄSTIGHEIT				
FISKEBY 1:85				
KOMMUN				
NORRKÖPINGS KOMMUN				
 JK-HUS AB				
ANSÖKAN	REVIS	REVIS / KONSTRUKTOR AV	HANDLÄGGARE	
	JS	JS	JS	
DATUM	ANSVARIG			
2022-03-11	JS			
NYBYGGNAD AV ENBOSTADSHUS				
FASADER				
SKALA	NUMMER		BET	
A3 1:100	A-102			

ÖVER
PLAN

BYA 146,5 m²

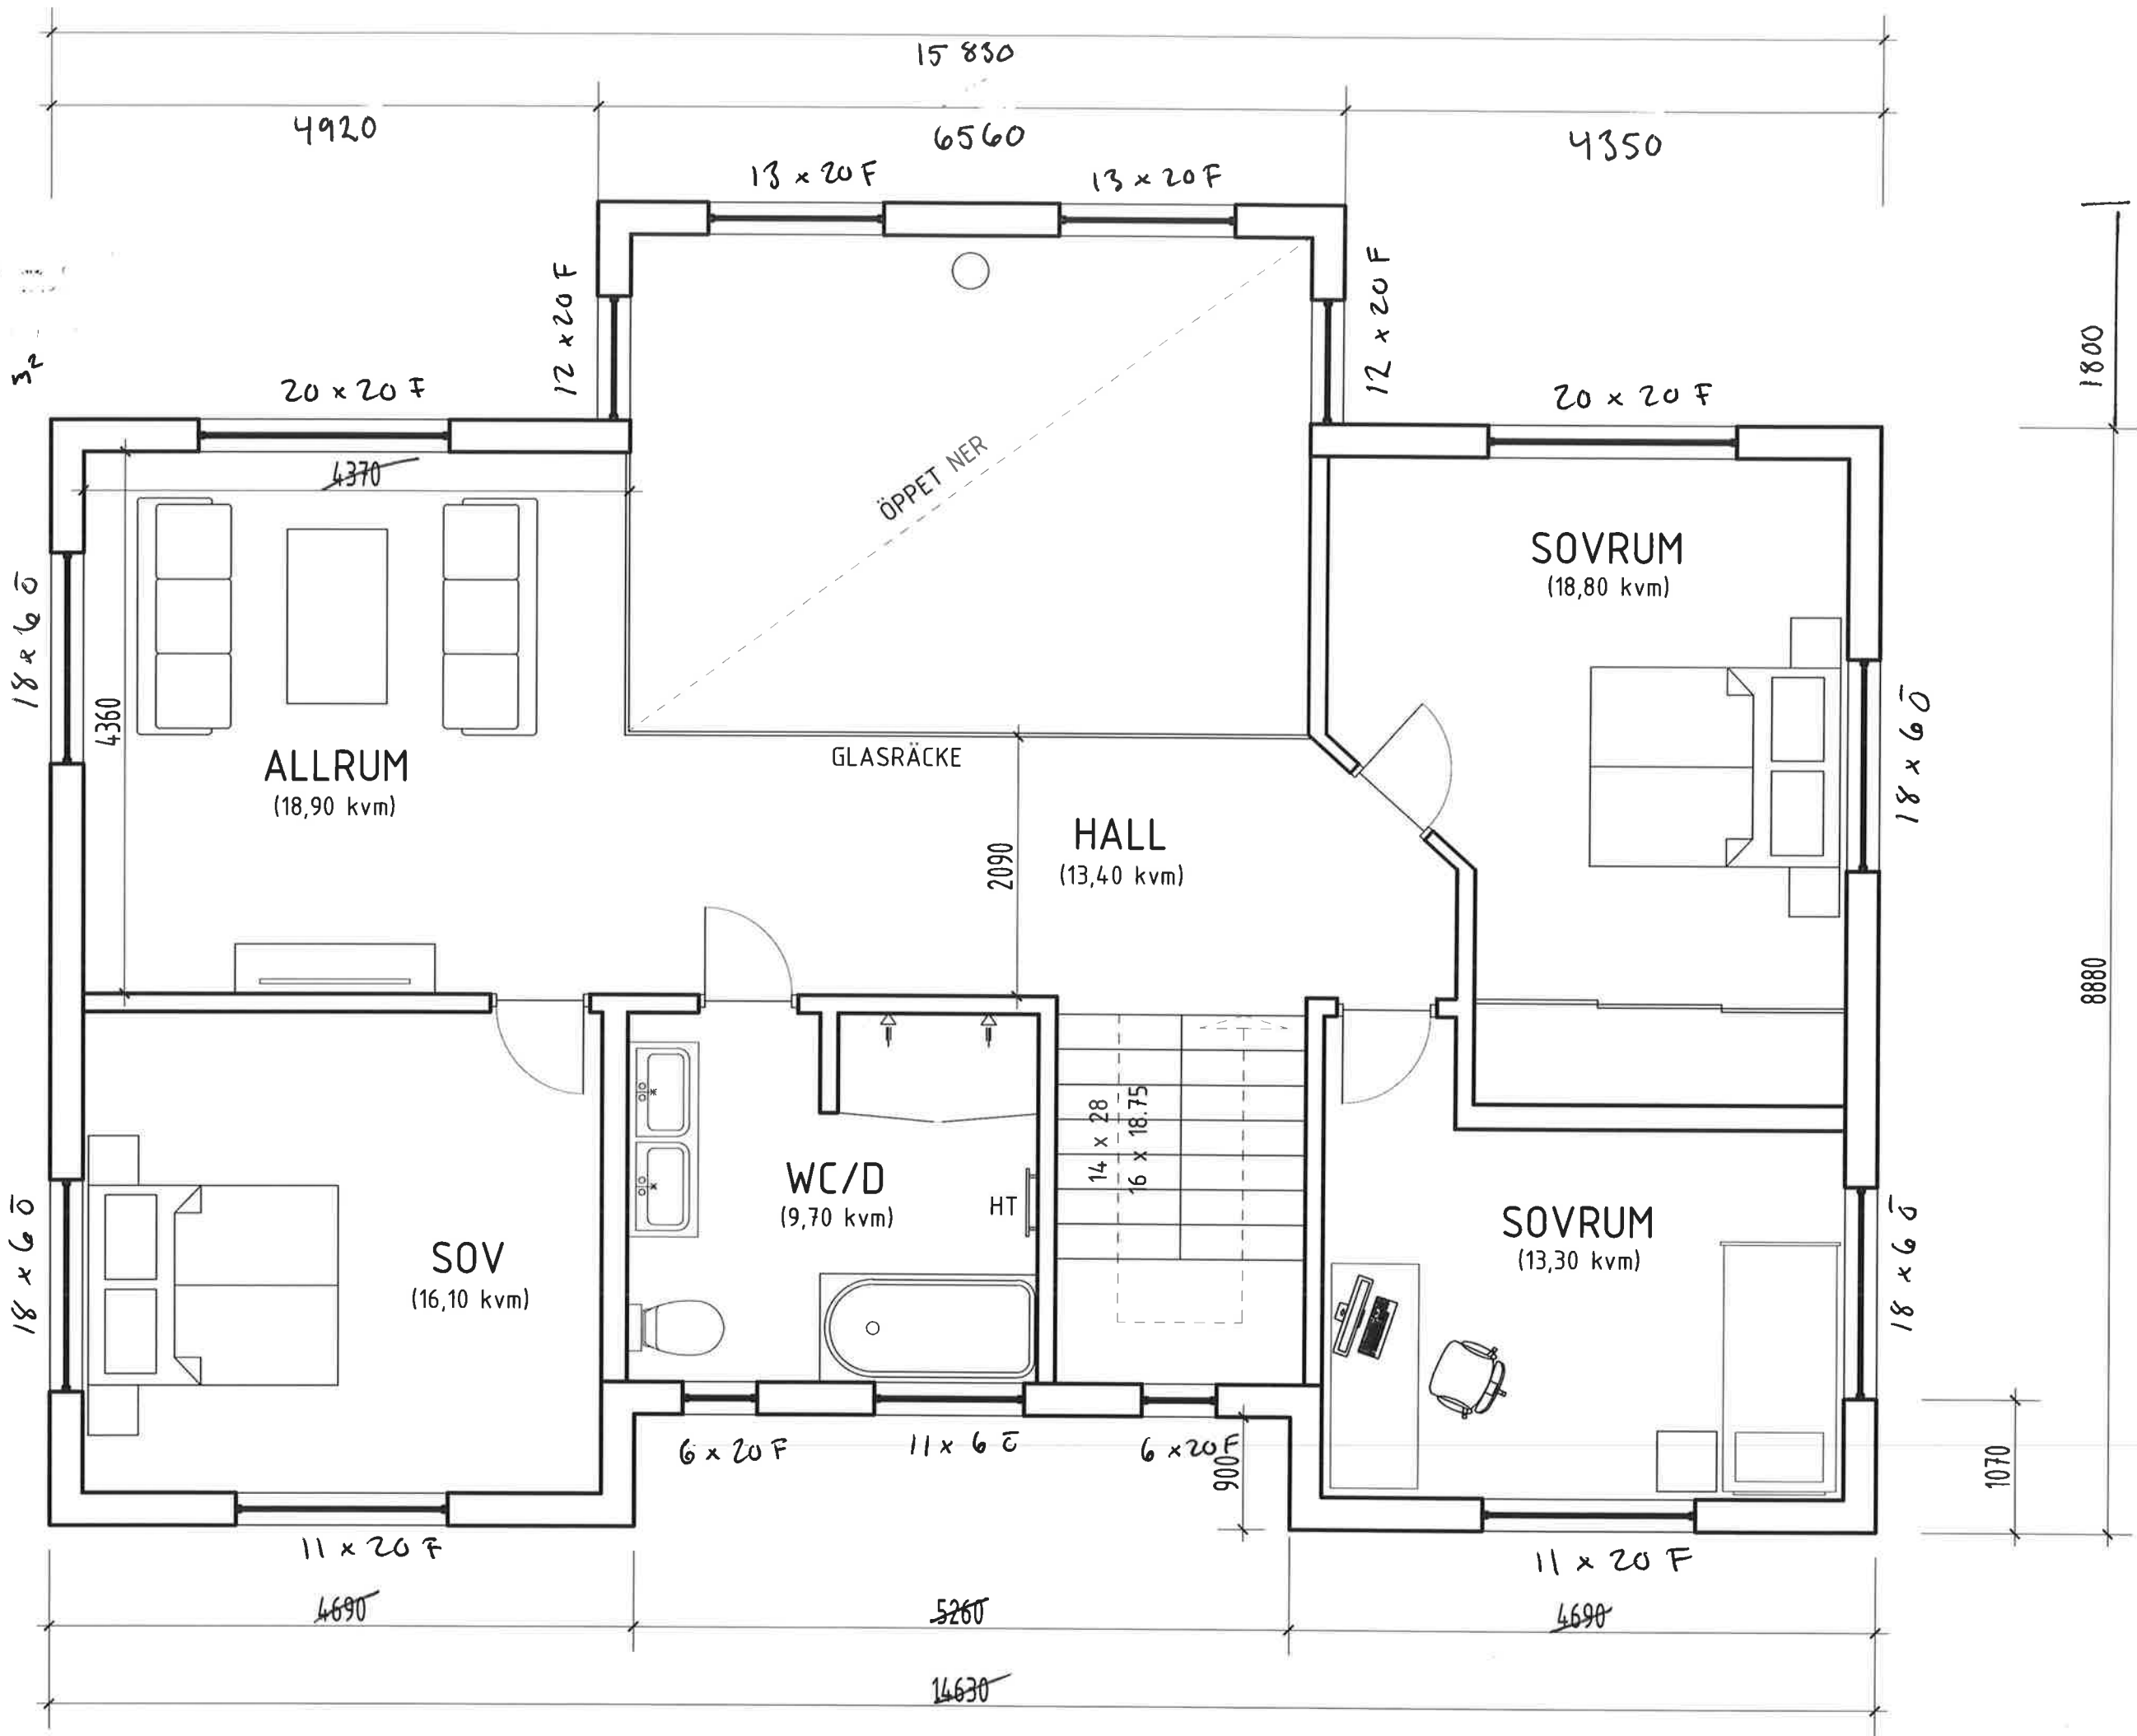

ENTRE PLAN

BYA 146,5 m²

