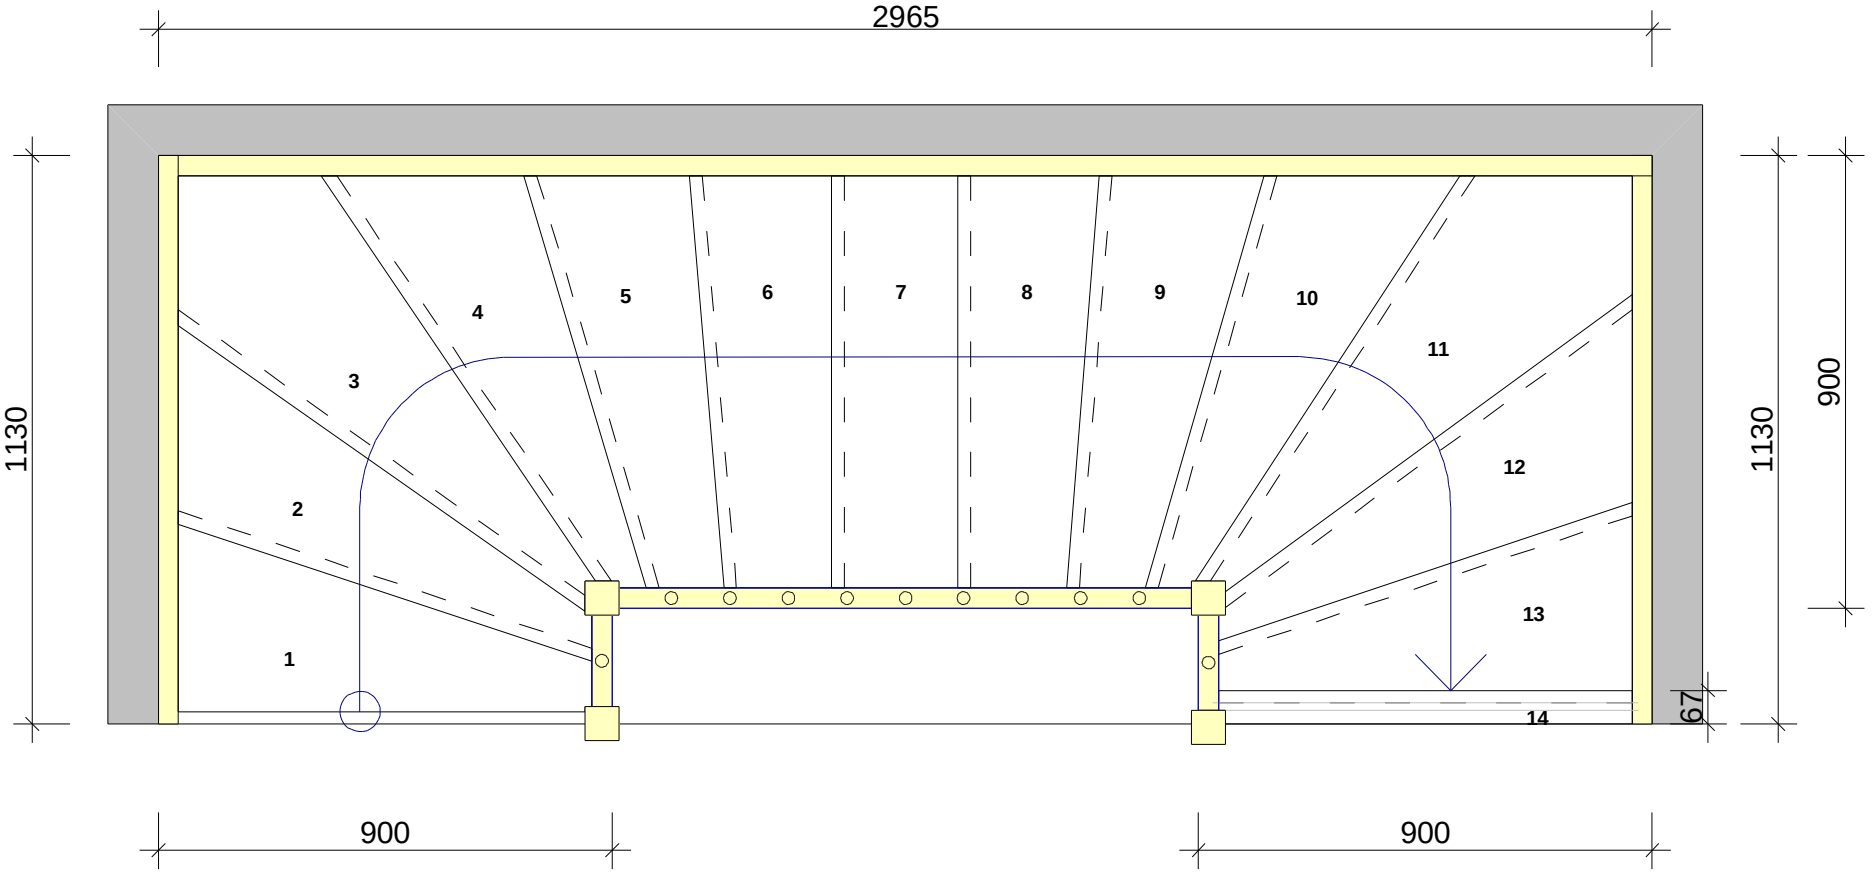


Bjälklag	200				
Trapphöjd	2680	Stegdjup	252	Steghöjd	191.4

eMDe-Marketing
Schwedische Holztreppen

Byggahus.se

Ordernr:	Märke:		
Byggahus.se	laan		Skala 1:15.0
Ort	Datum	Signatur	Placering	Vy
Sölvesborg	2009-10-09	M. D	Trappschakt: 1 Våning: 1	Arbetsvy

Ritningen är skyddad enligt upphovsrättslagen och får inte kopieras,spridas eller i övrigt användas utan upphovsmannens medgivande.