


Konstruktionsritning till nybyggnad å fört. nr. 2 i 20:de kvartalen i Jaktstaden i Rönneby

375400

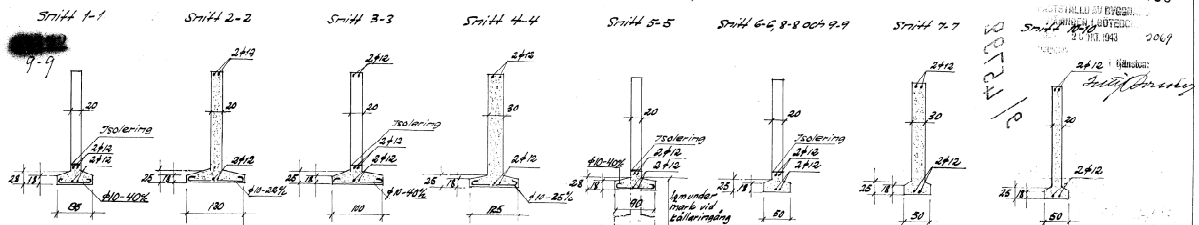

Snitt 1-1

Snitt 2-2

Snitt 3-3

Snitt 4-4

Snitt 5-5

Snitt 6-6, 8-8 och 9-9



Snitt 7-7

Snitt 11-11



Snitt 12-12

Detalj till utlopp genom grundmur

Typsektion för dörren

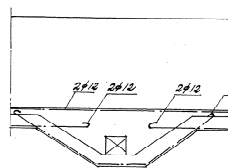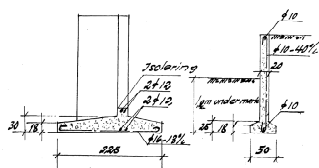


Betongblandningen utlöses med 2 cement
Betongblandning i grundbjälke 300 kg cement
pr m³ betong, blandning ca 1:4:10
Betongblandning i grundmur 350 kg cement
pr m³ betong, blandning ca 1:4:10
Betongblandning i taklag och betong 200
kg cement pr m³ betong blandning ca 1:3:5
Med jordfyllning asfaltstrykes grundmuren
Grundbjälke läggs minst 10 cm under mark
Tillräckligt av cementbinder, ca 50 kg/m³

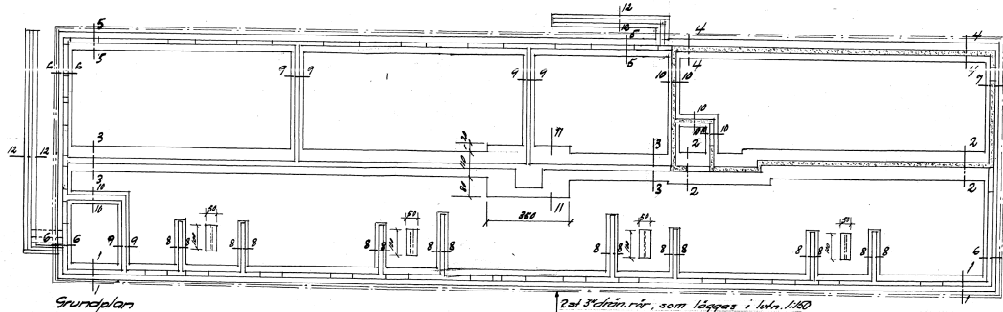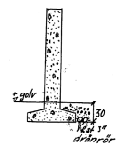

Grundplan

Detalj till utlopp genom grundmur

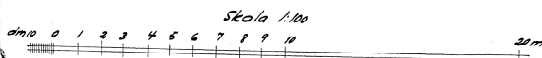

Skala 1:100

KONSTRUKTIONEN	
