


ENTREVÅNING

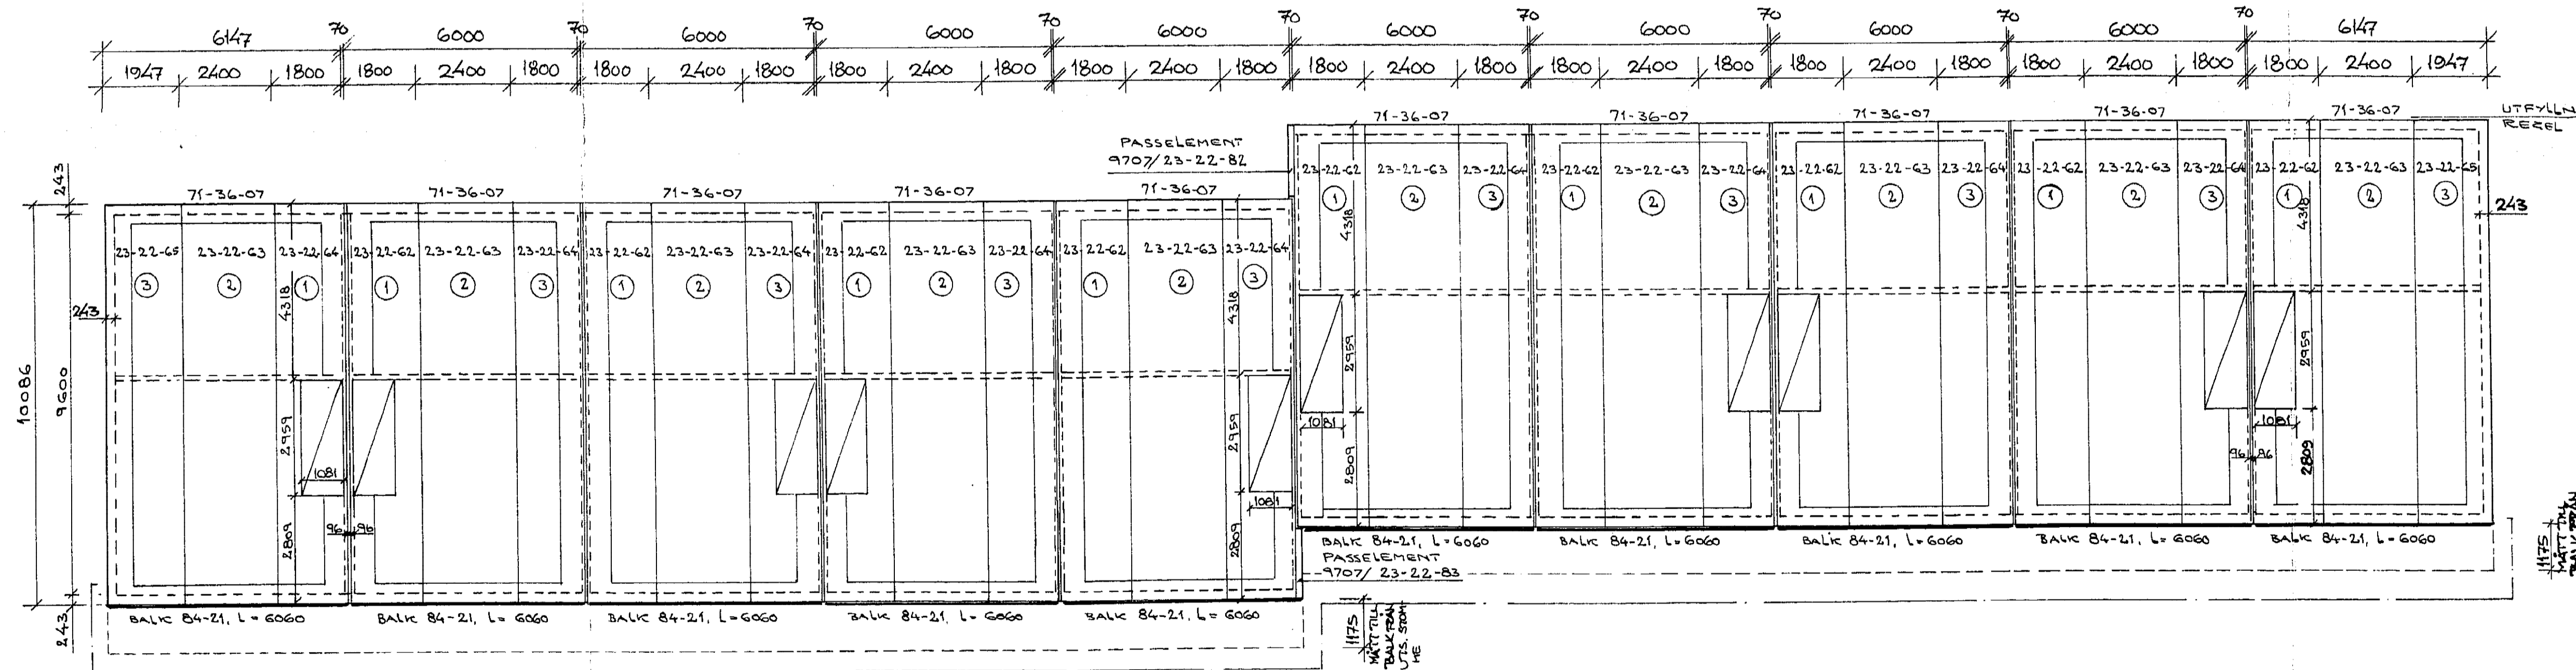

ÖVERVÅNING

R5-119S      R5-119R      R5-119S      R5-119R      R5-119S      R5-119R      R5-119S      R5-119R

HÄNVISNING  
 DETALJER ENL. RTN. 23:03  
 BALK 84-21 ENL. RTN. 84:21  
 UTFYLLN. REGEL ENL. RTN. 71:24:01  
 MONT. AV STÅLBALK. SE RTN. 10:123

UTFYLLN. REGEL  
 243

BYGGNADSBYGGNINGSKOMMUN  
 Byggnadsnämnden  
 Dnr 1755/88  
 89. 10. 24  
 Granskat av M.J.  
 Teknisk besiktning 9001/88  
 g. 201 med förbehåll

REG	ANT	REGISTRERINGEN AVSER	SIGN	DATUM

**LB-NUS AB**  
 LB-NUS AB  
 LILJES ÅRSNORRSMÖLLA, 111 086-2800  
 RITAD KONSTR AV JO. BROMÖLLA  
 GRANSKAD AV M.J.  
 ARBETSNUMMER 9707  
 89-10-06  
 NYBYGGNAD AV 27 LGH KV. METALLFLYET NORRBYGGNADSKOMMUN BOTTEN- OCH MELLANBYGGNADSKOMMUN  
 LGH 9-18 SKALA 1:100  
 REG 4:11

ETTUÅR 4:11