



= PLAC. AV MÄRKNING
 TAKSTOL (UNDERSIDA)
 MÄRKES MED RESP. BETECKNING

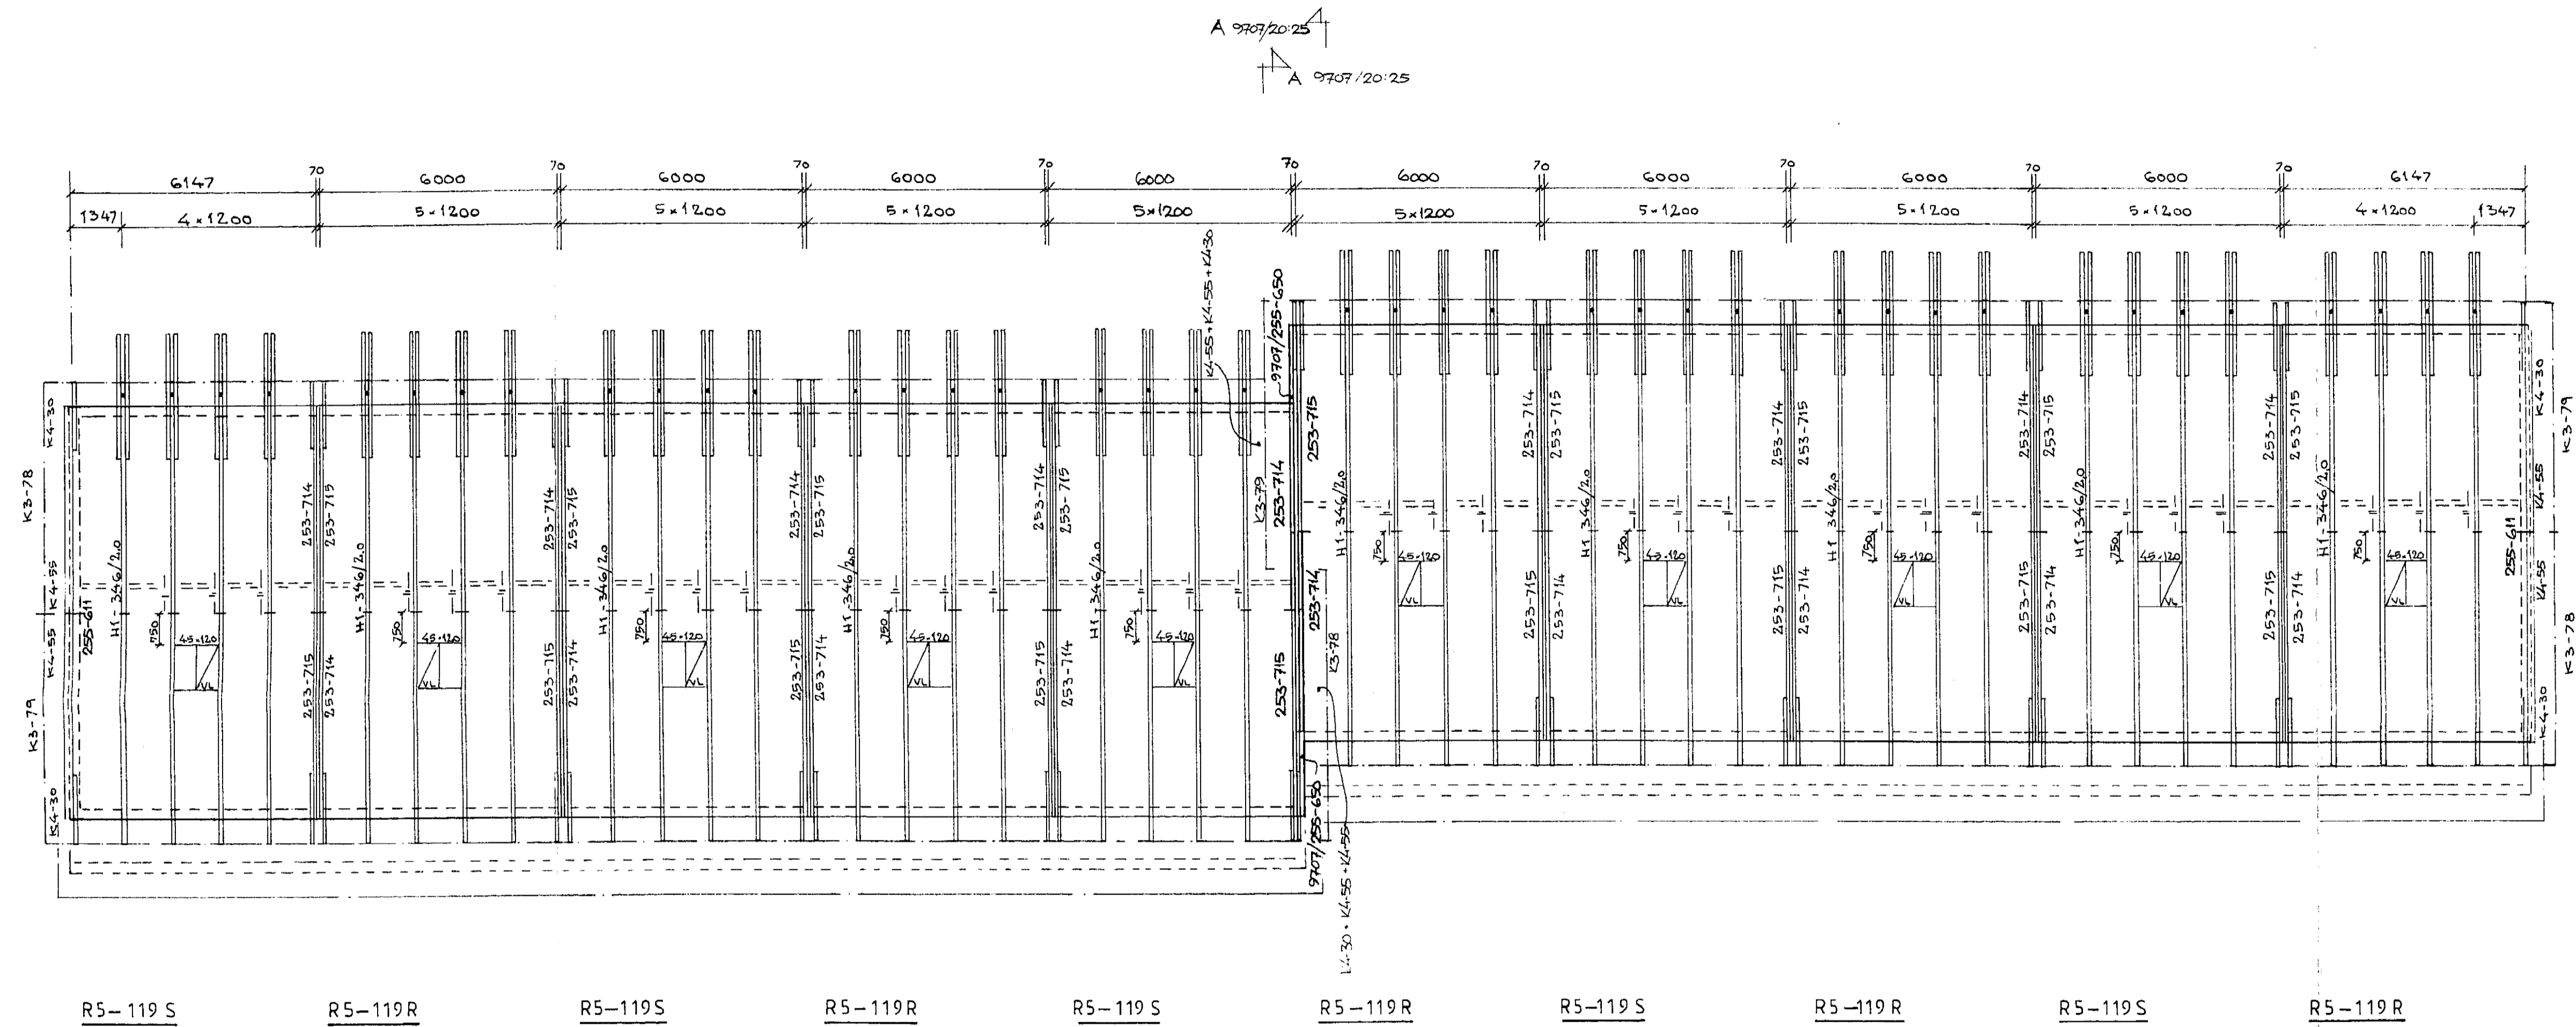

HÄNVISNING
 UPPLAG TAKSTOL ENL. RITN. 5:1
 TAKSTOL ENL. RITN. 8-499
 GÅVELSPETS ENL. RITN. 25:611
 BALKONG ENL. RITN. 34:400
 DET. VID FÖRSKUTN. SE RITN. 9707/20:23
 SEKT./VY VID FÖRSKUTN. SE
 RITN. 9707/20:25

ANMÄRKNING FÖR SPEC. I:
 VID FÖRSKUTN. LEV. 1ST K3-78 o. 1ST
 K3-79 EXTRA FÖR TILLKÄP. PÅ BYGGPL.

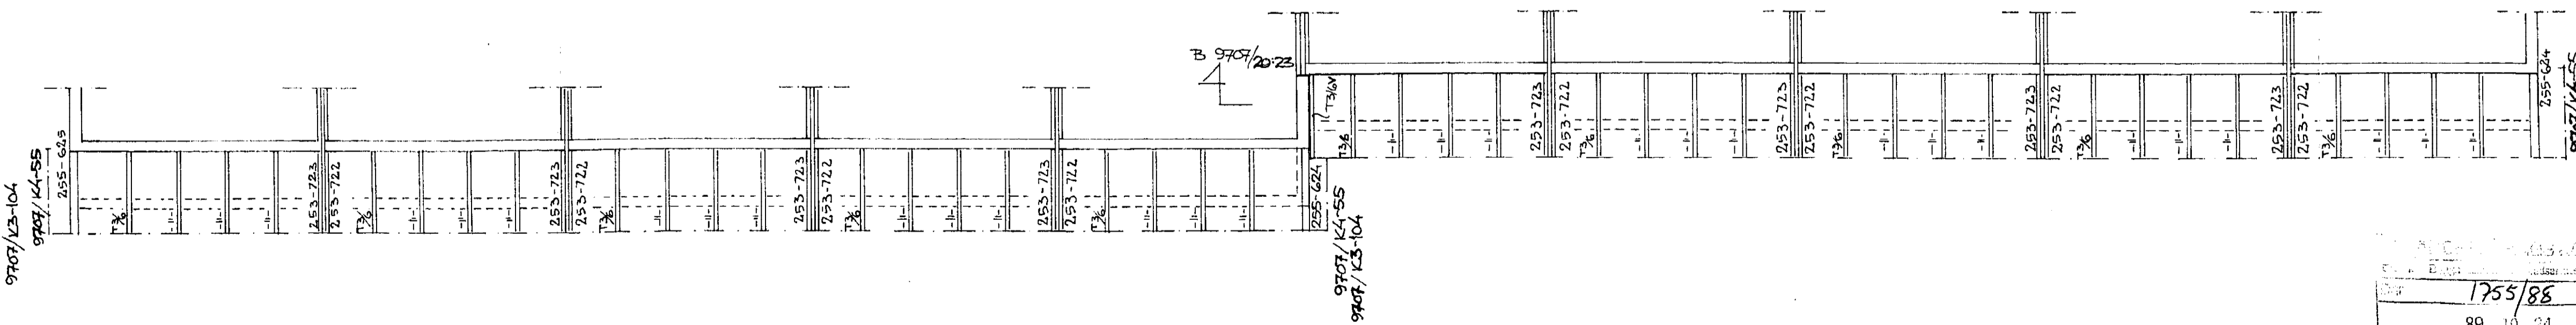

TAKPLAN
 TAK ÖVER ENTREFASAD

1755/88
 89. 10 24
 M.J.
 900115
 12 61 CRK

REG.	ANT.	REGISTRERINGEN AVSER	SIGN.	DATUM

LB-HUSAB
 LB-HUS AB 25900 BROMÖLLA, TEL. 08-628030
 RITAD KONSTR. AV: 30
 GRANSKAD AV: 30
 ARBETSNUMMER: 9707
 BROMÖLLA 89-10-06
 NYBYGGNAD AV 27 LGH KV. METALLFLYET NORRKSPINGS KOMMUN TAKSTOLSPLAN
 LGH 9-18 SKALA 1:100
 RITNINGNUMMER: 5:2

TITELR. 5:2