



EV. TILLBYGGNAD

4.15

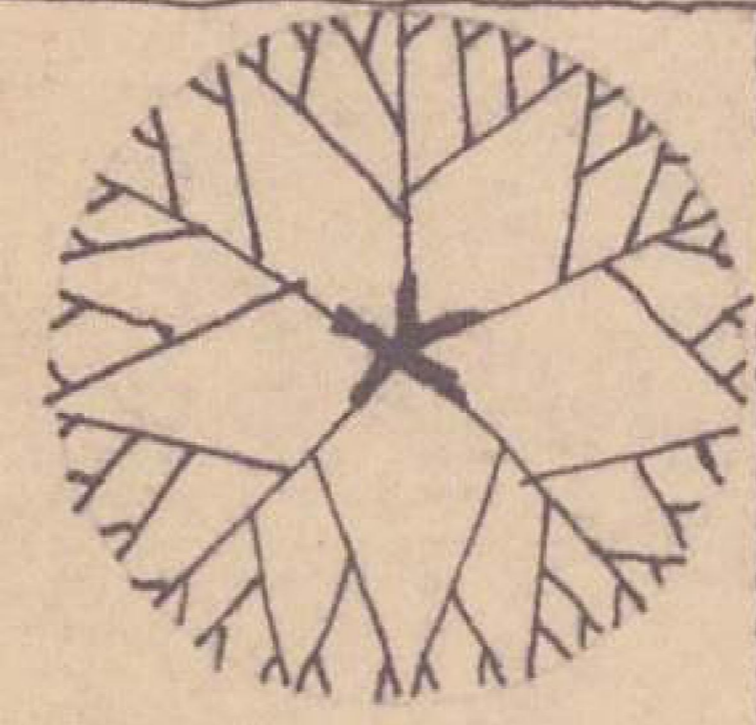

- ✕ SPOTLIGHT
- ✕ LAMPUTTAG
- ✕ VÄGGUTTAG

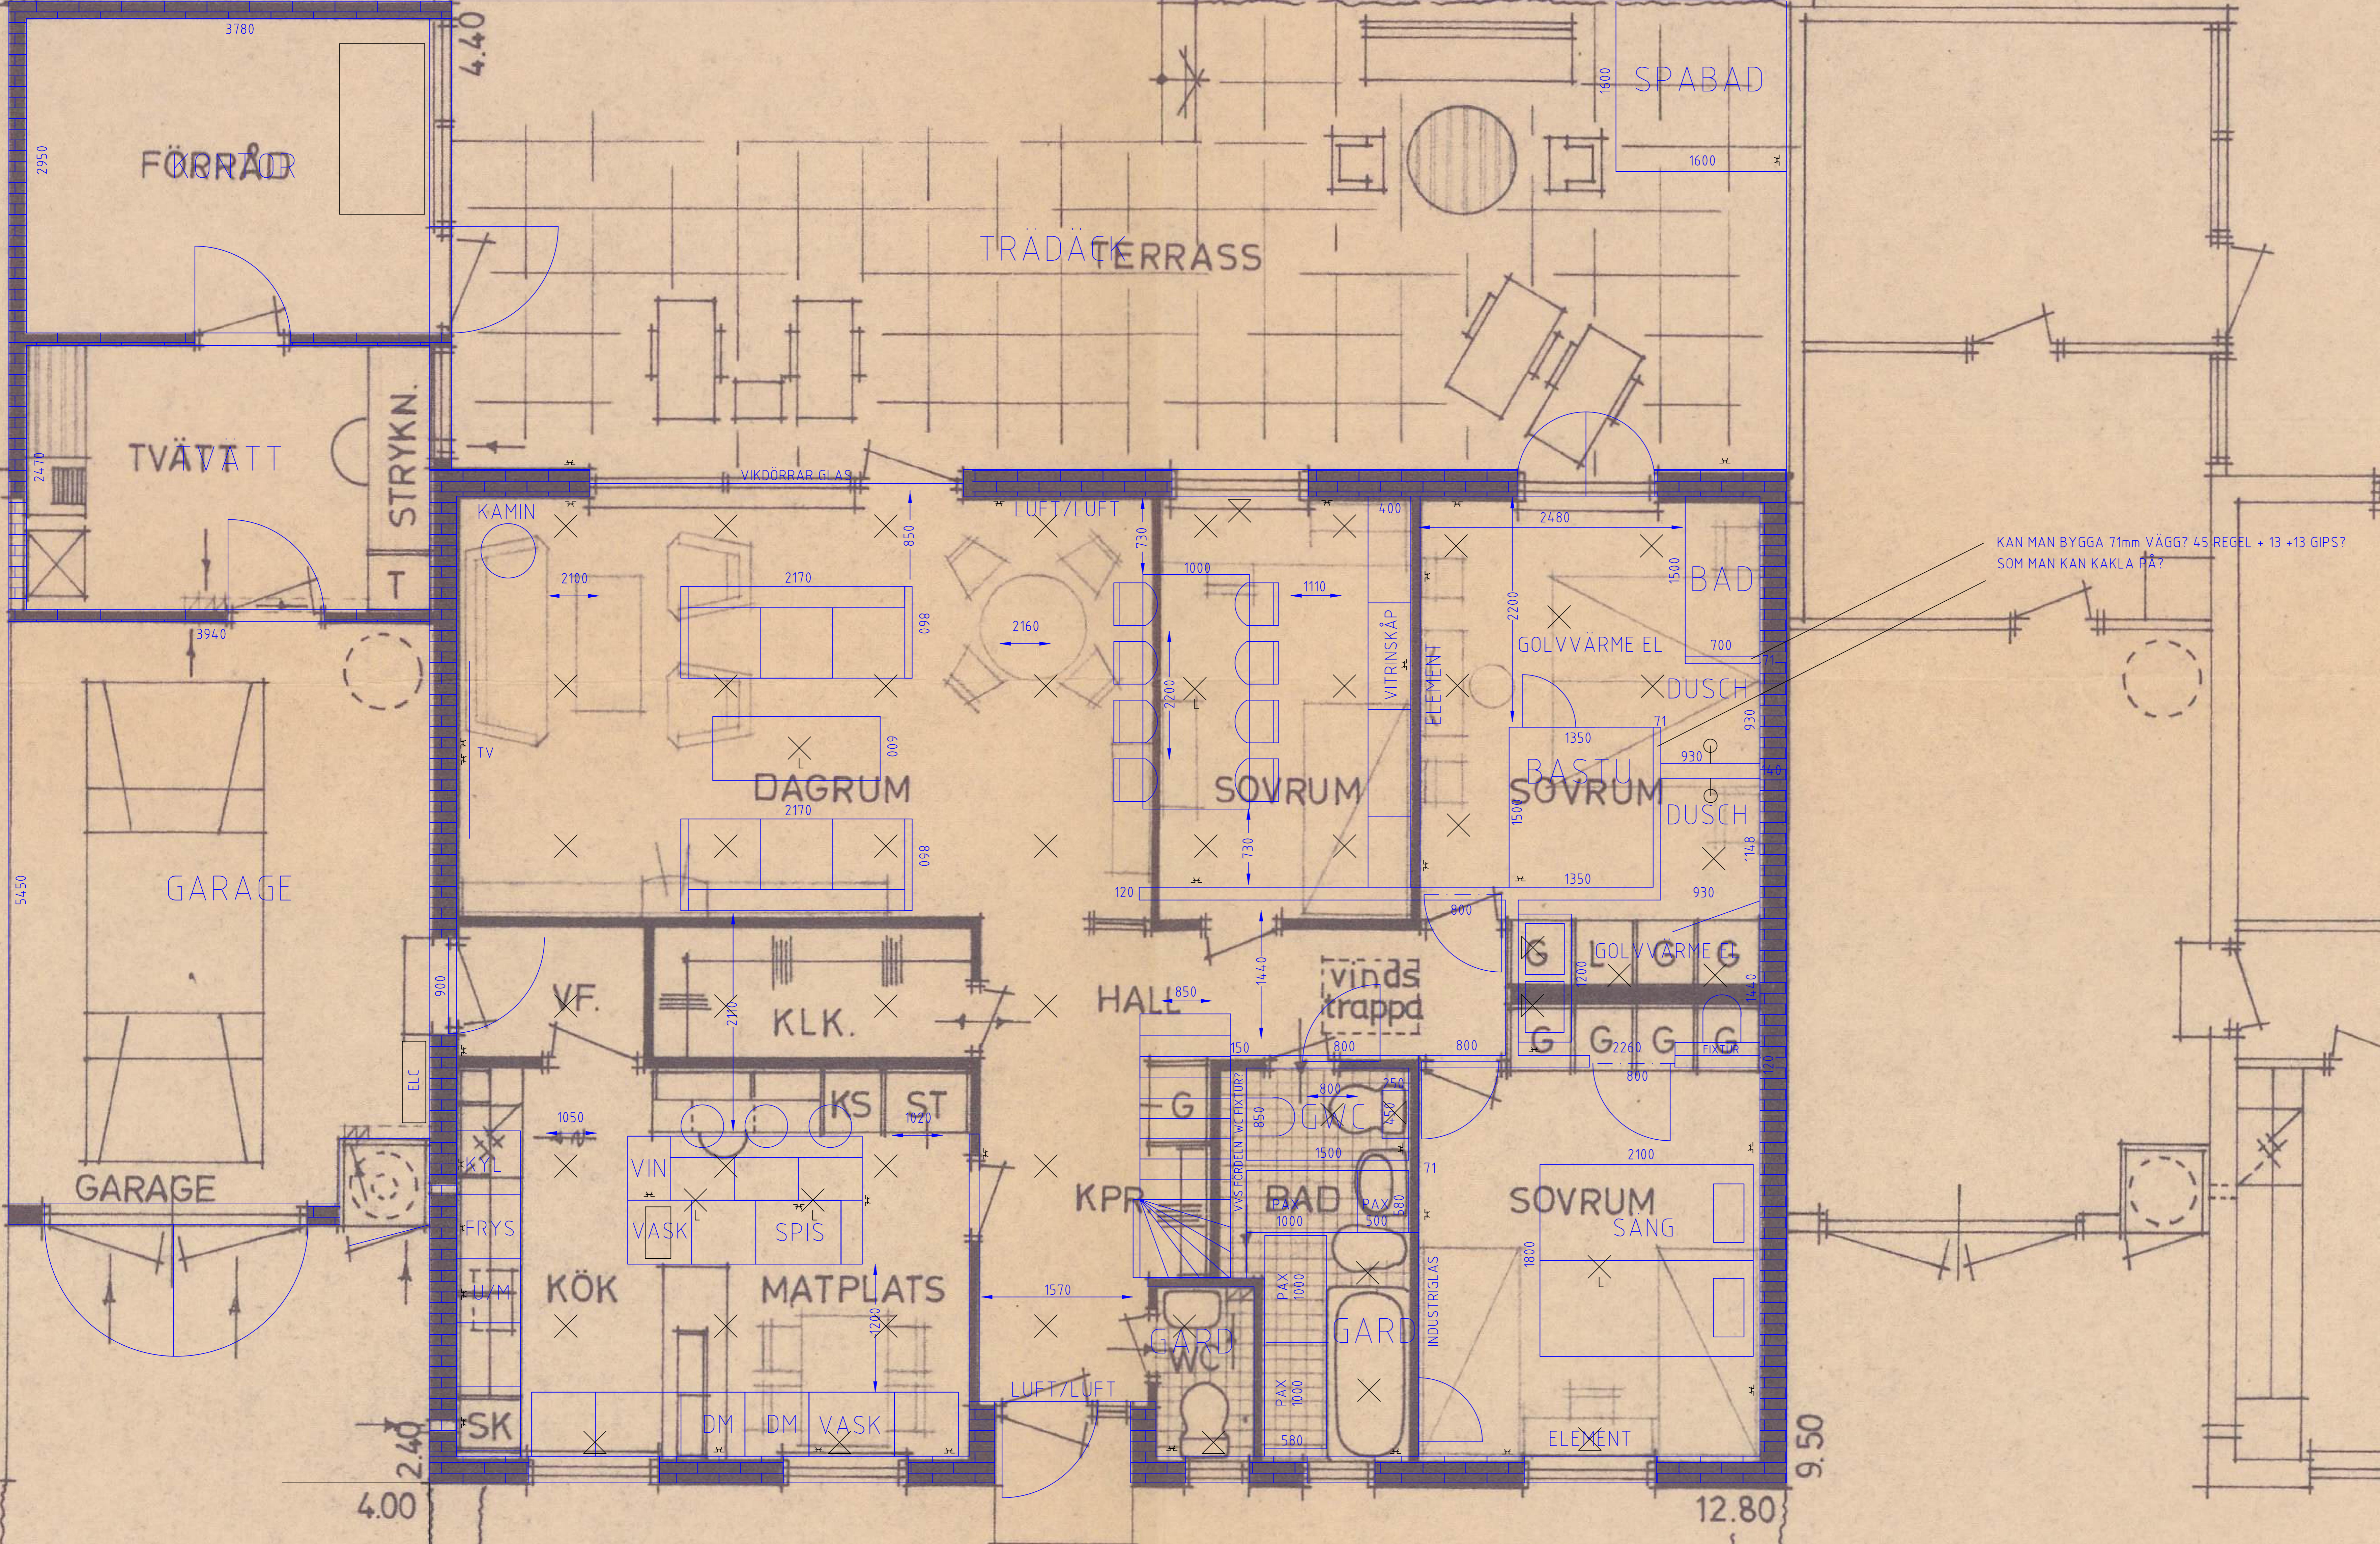

KAN MAN BYGGA 71mm VÄGG? 45 REGEL + 13 +13 GIPS? SOM MAN KAN KAKLA PÅ?