




FASAD MOT SYD

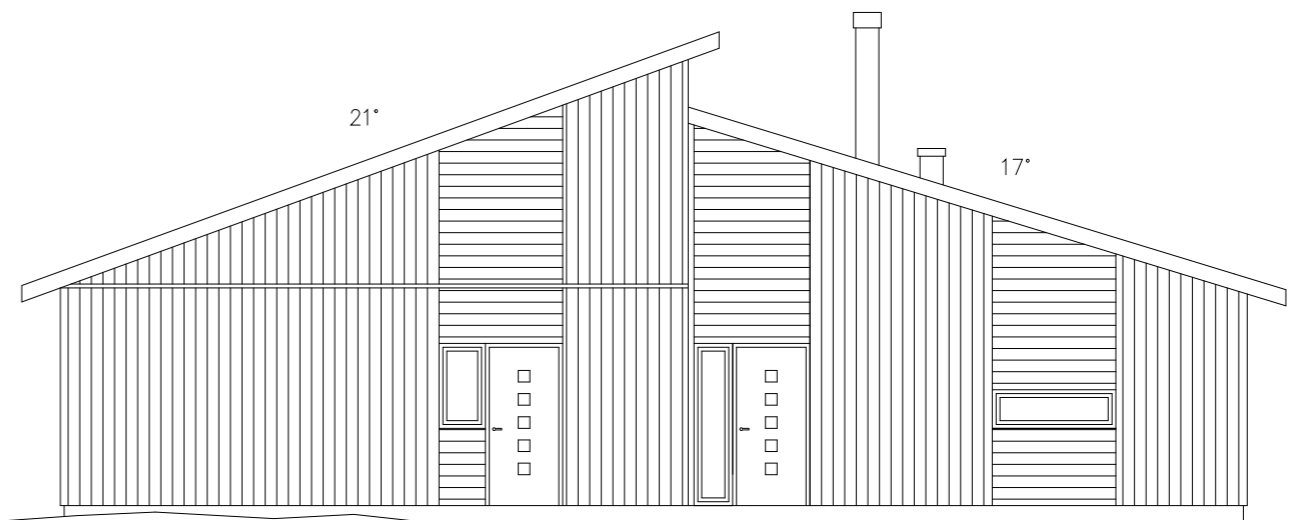


FASAD MOT NORR

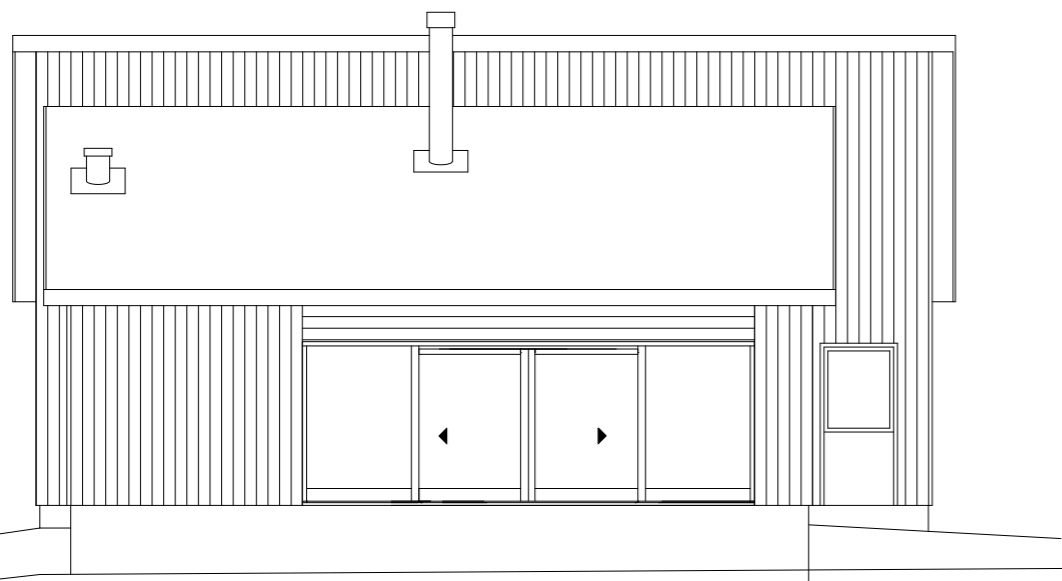


FASAD MOT VÄST

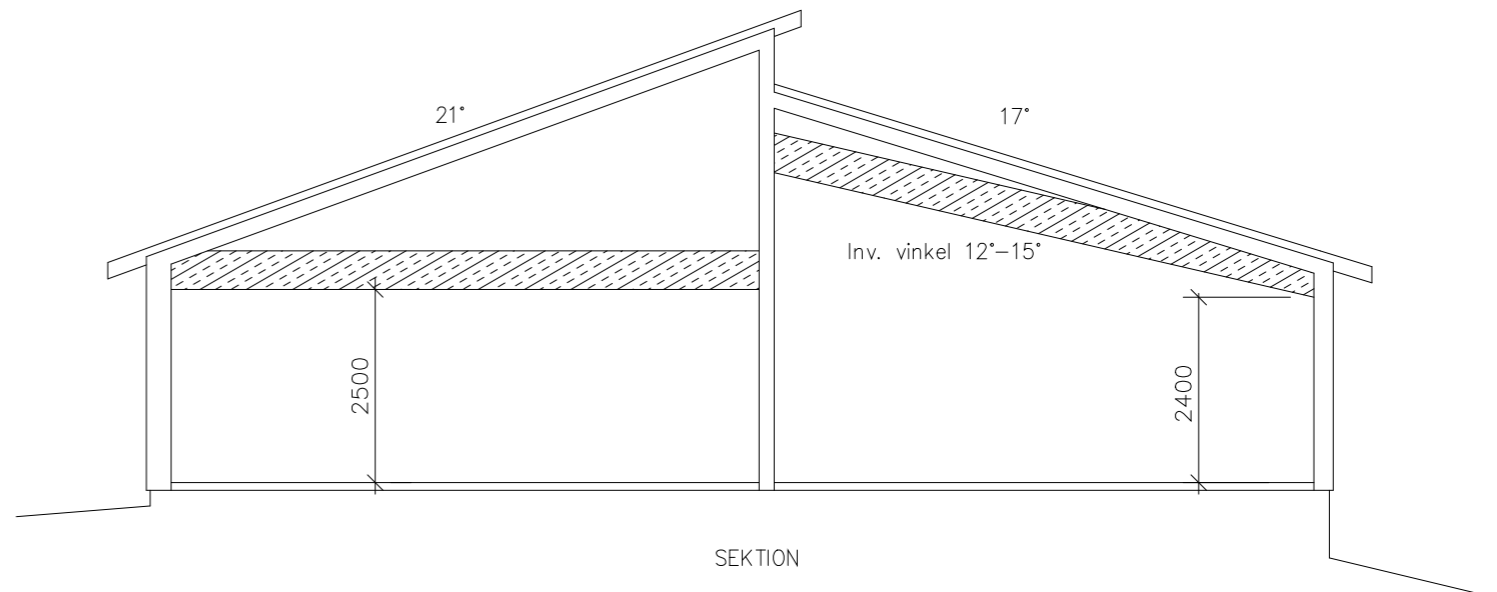


SEKTION

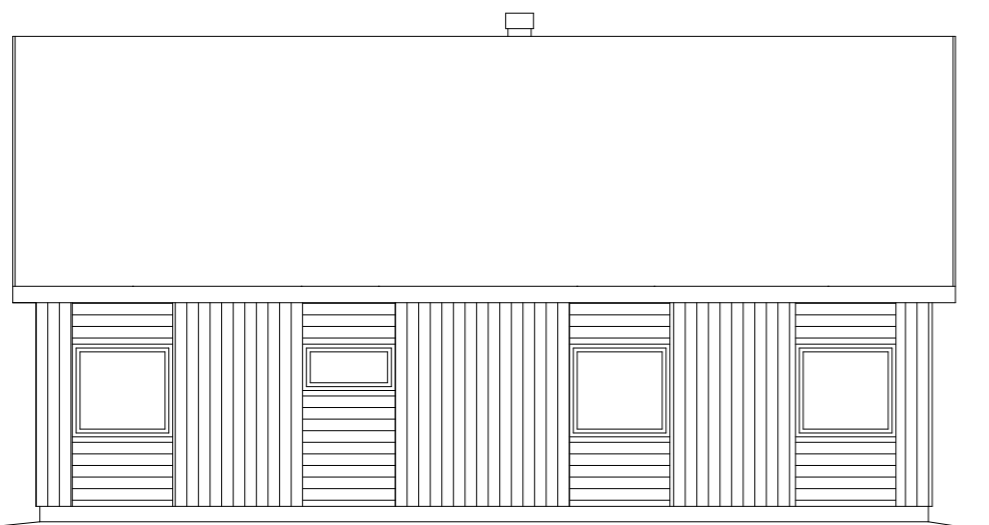


FASAD MOT ÖST

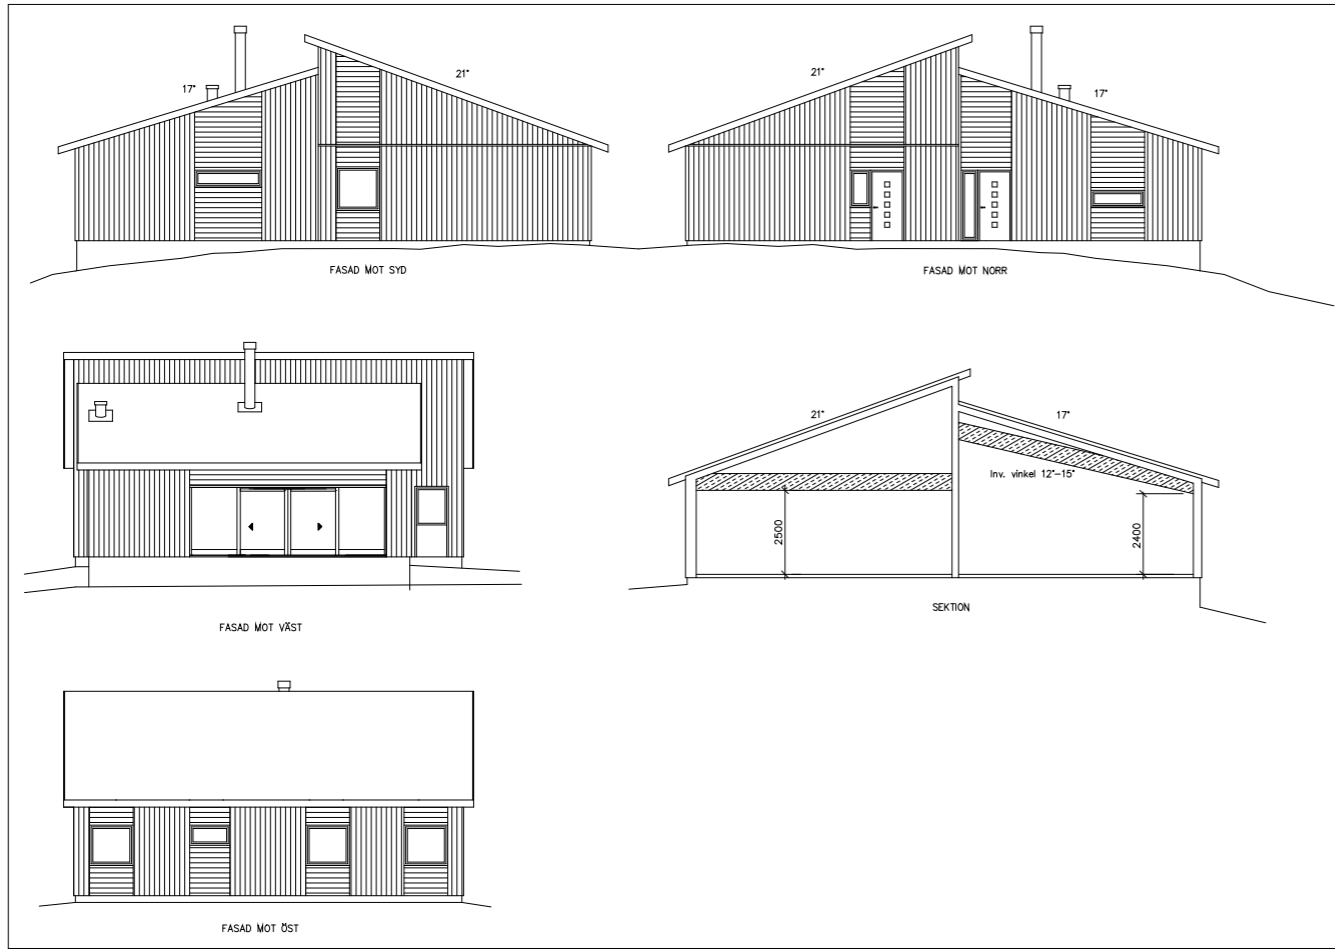

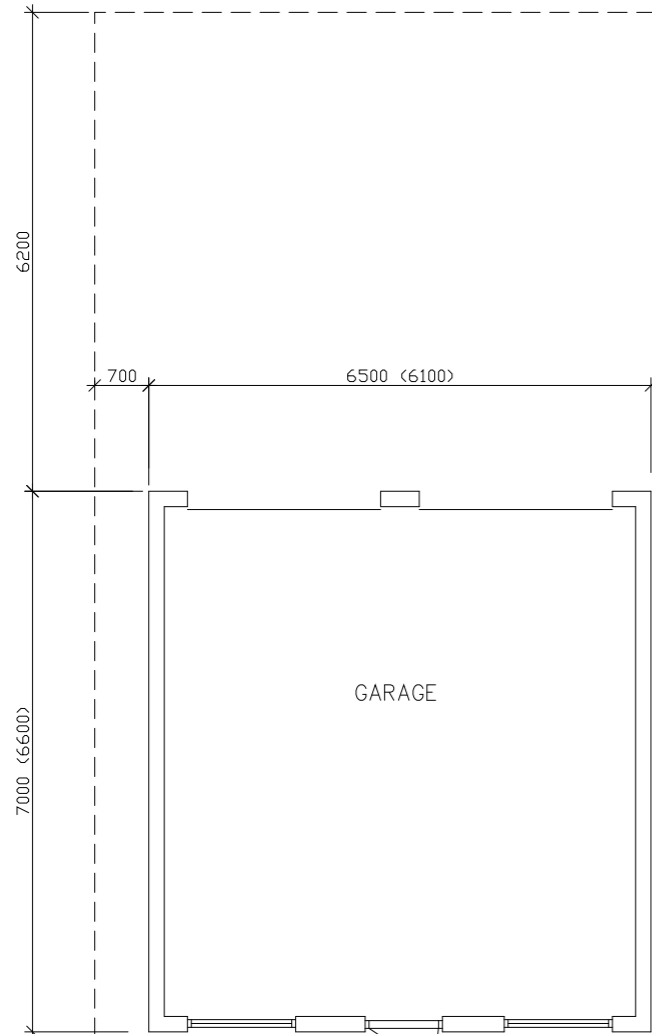

TOMTGRÄNS

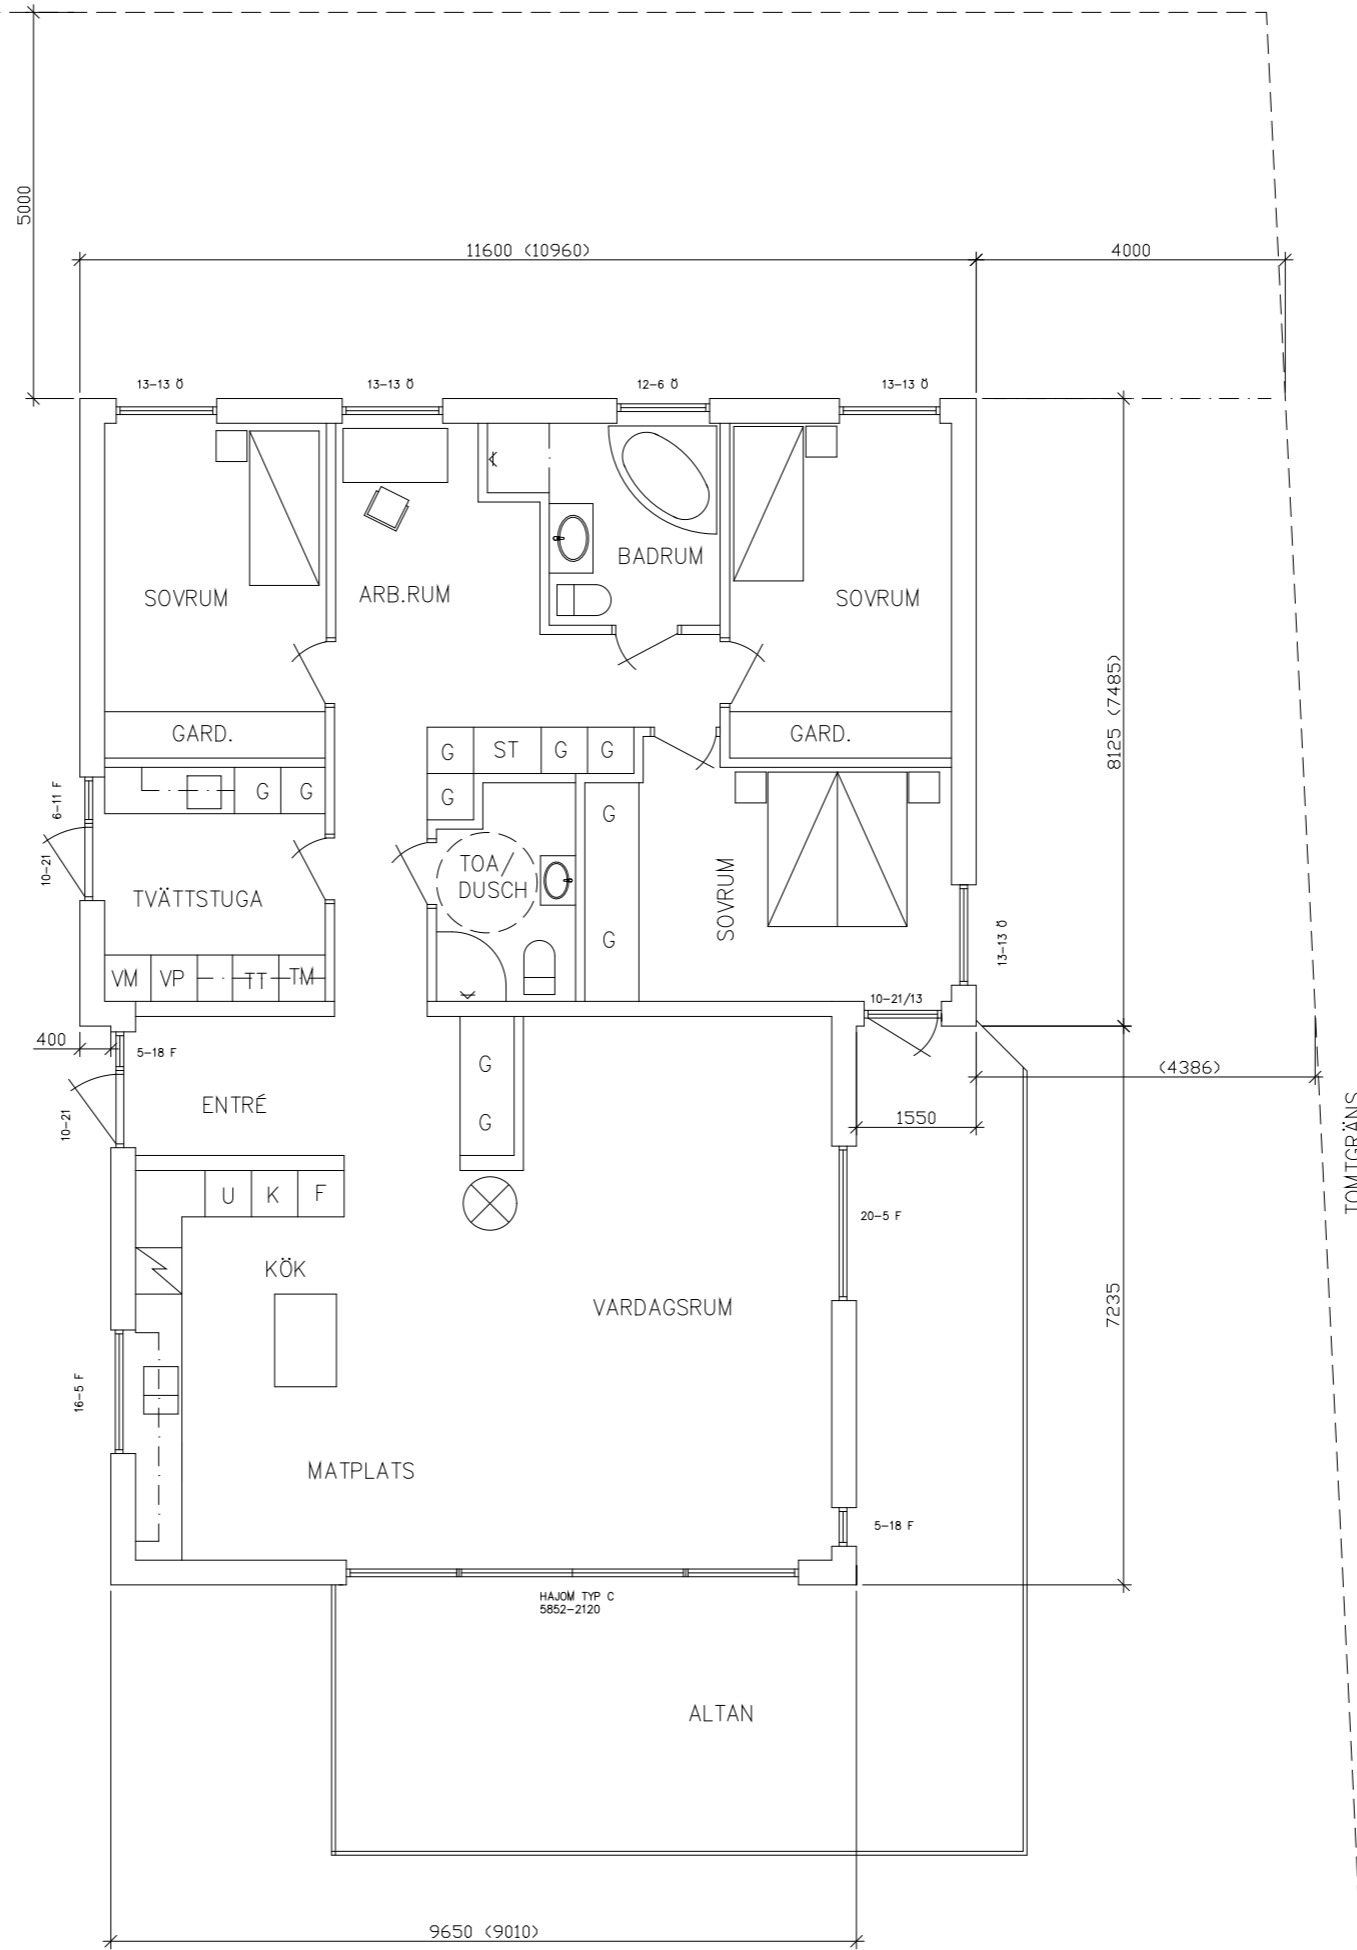

TOMTGRÄNS

