


ÖPPEN SPIS

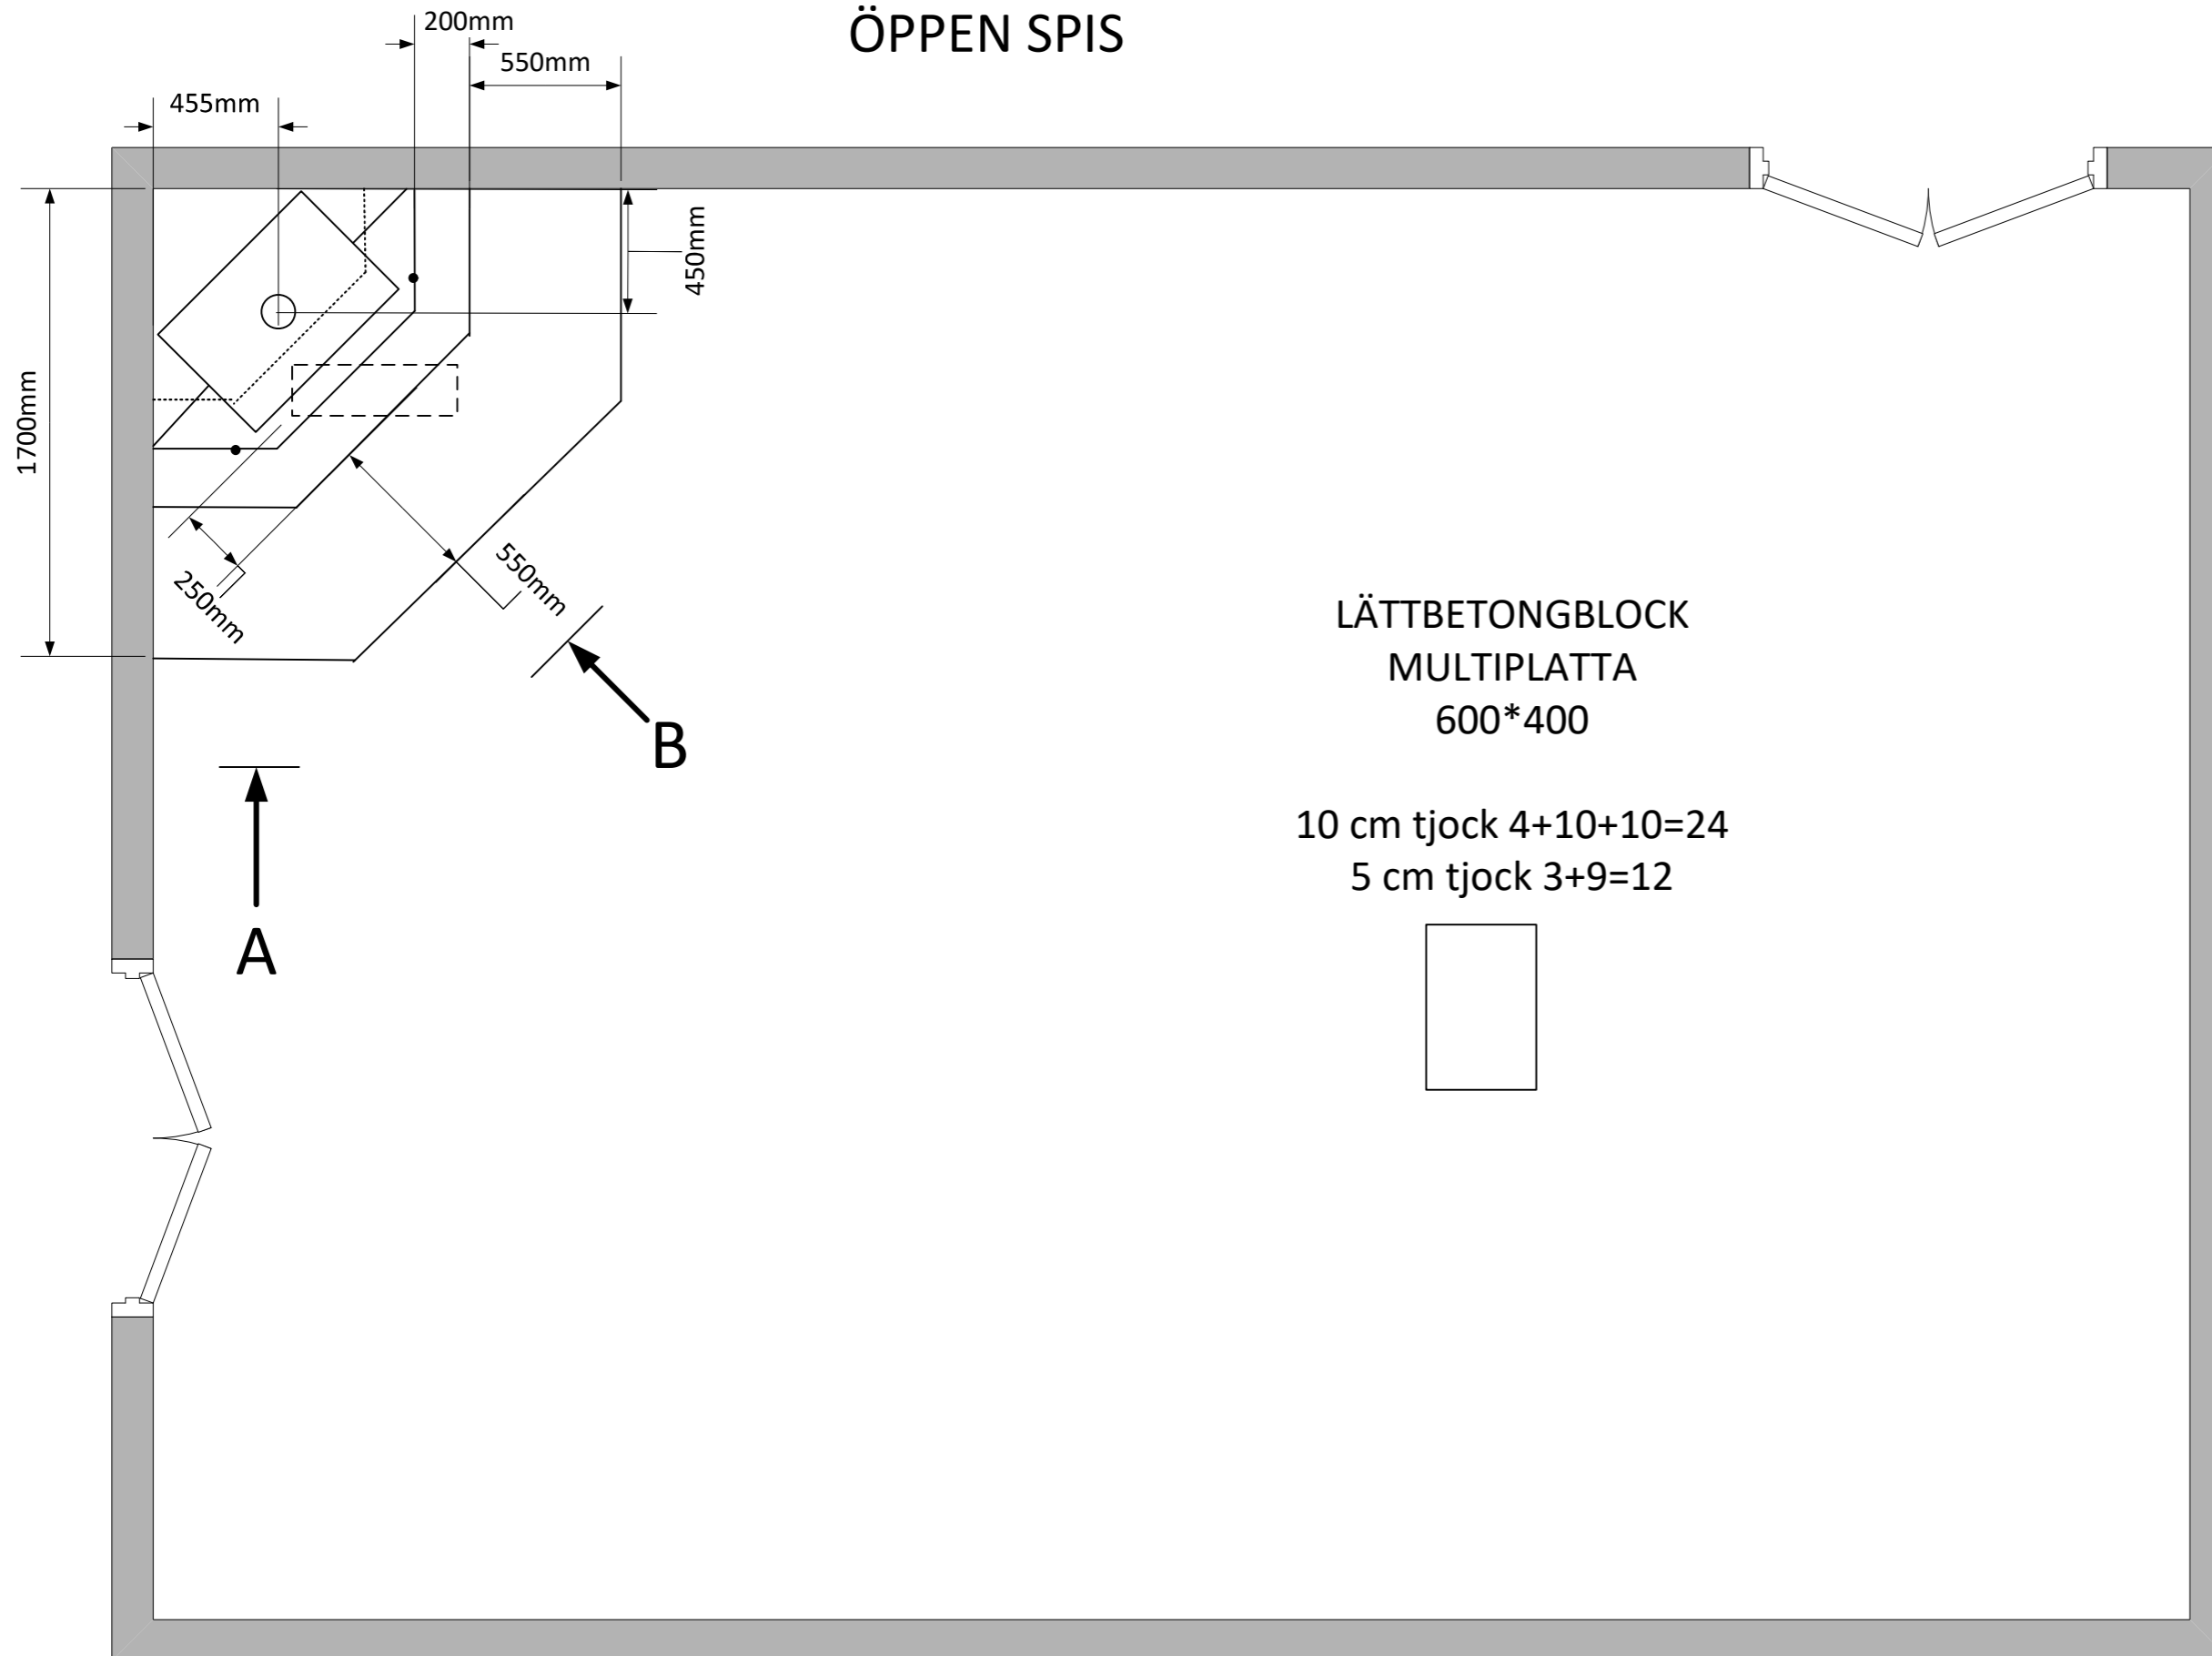

LÄTTBETONGBLOCK
MULTIPLATTA
600*400

10 cm tjock 4+10+10=24
5 cm tjock 3+9=12



