FÖRKLARINGAR

FÖNSTER:
F=ÖPPNINGSBART
K=KARMFAST
R=RÅGLAS
#=KLINKER
FM=FASADMÄTARESKÅP
GVF=GOLVVÄRMEFÖRDELARE

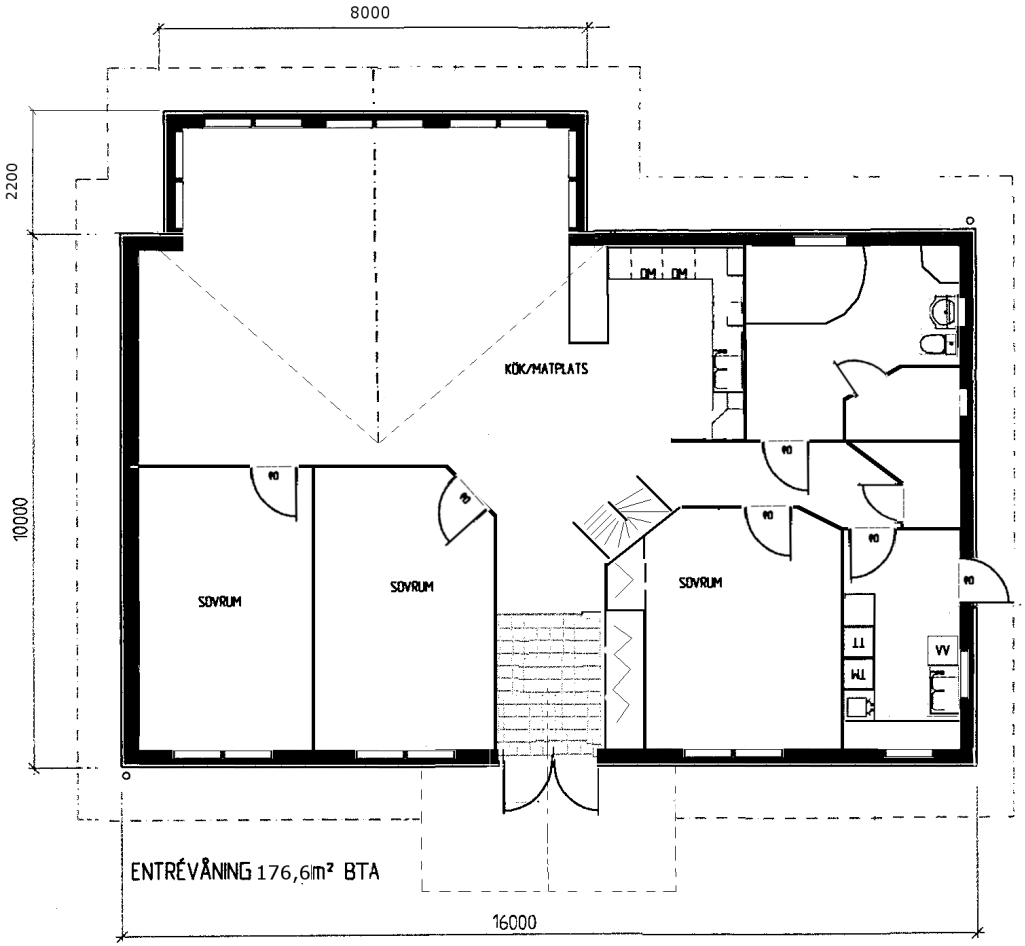

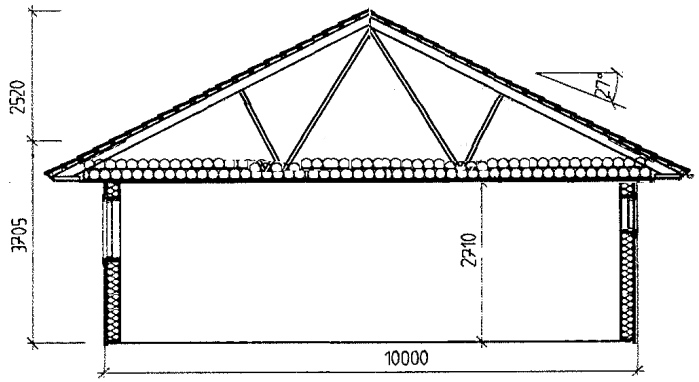

REG	ANT	REGISTRERINGEN AVSER	SIGN	DATUM

RITNINGEN ÄR SKYDDAD ENLIGT UPPHOVSRÄTTSLAGEN OCH FÅR INTE KOPIERAS, SPRIDAS ELLER I ÖVRIGT ANVÄNDAS UTAN UPPHOVSARKITEKTENS MEDGIVANDE

NYBYGGNAD AV ENBOSTADSHUS
FASTIGHET
KOMMUN
KUND
PLAN, SEKTION

SKALA 1:100

KONSTR AV | GRANSKAD AV | ARBETSNUMMER

BROMOLLA

KOD TYP POS

RITNINGSNUMMER | REG