


ENTRÉPLAN



SEKTION A - A

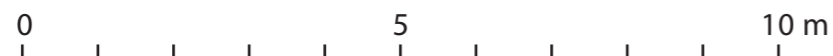


FÖRKLARINGAR

= NY ELLER ÄNDRAD BYGGNADSEDEL

TILLBYGGNAD 14,6 m²

7,2 m² UNDER BEFINTLIGT TAK

7,4 m² UNDER NYBYGGT TAK

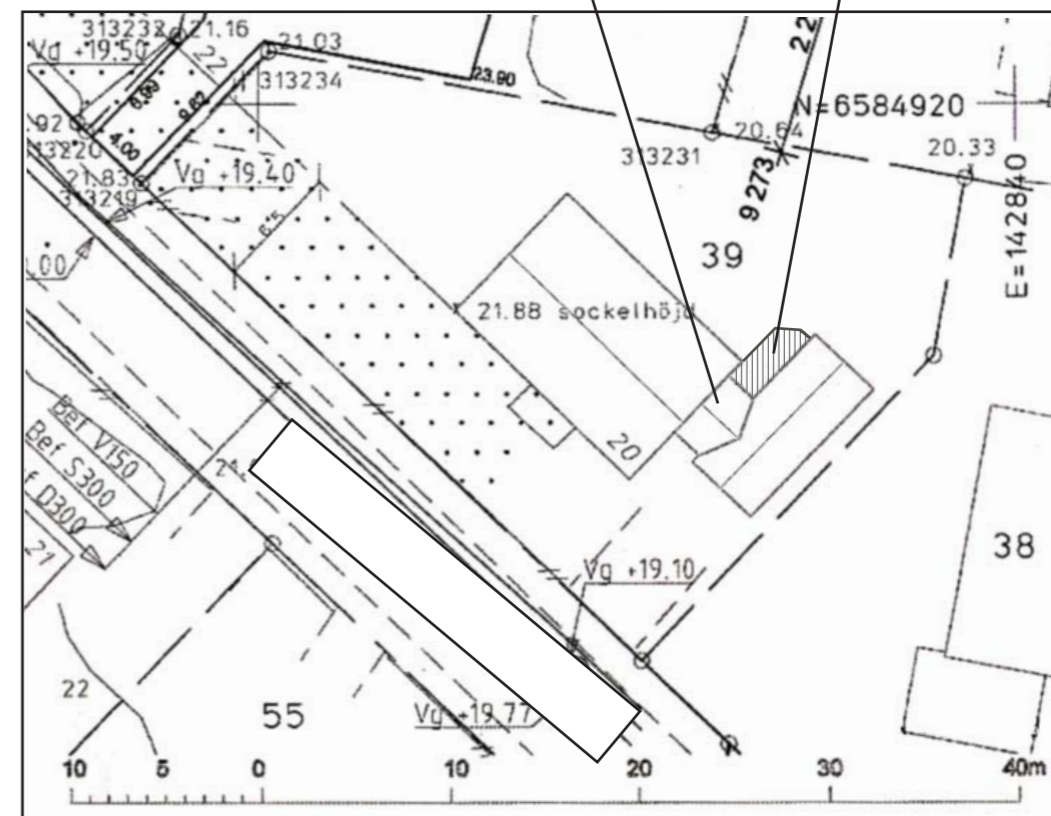

SITUATIONSPLAN

NORR



TILLBYGGNAD, FÖRSLAG 1
 PLAN, SEKTION SKALA 1:100
 SITUATIONSPLAN SKALA 1:400