


DENNA HANDLINGSFOTOGRAFER

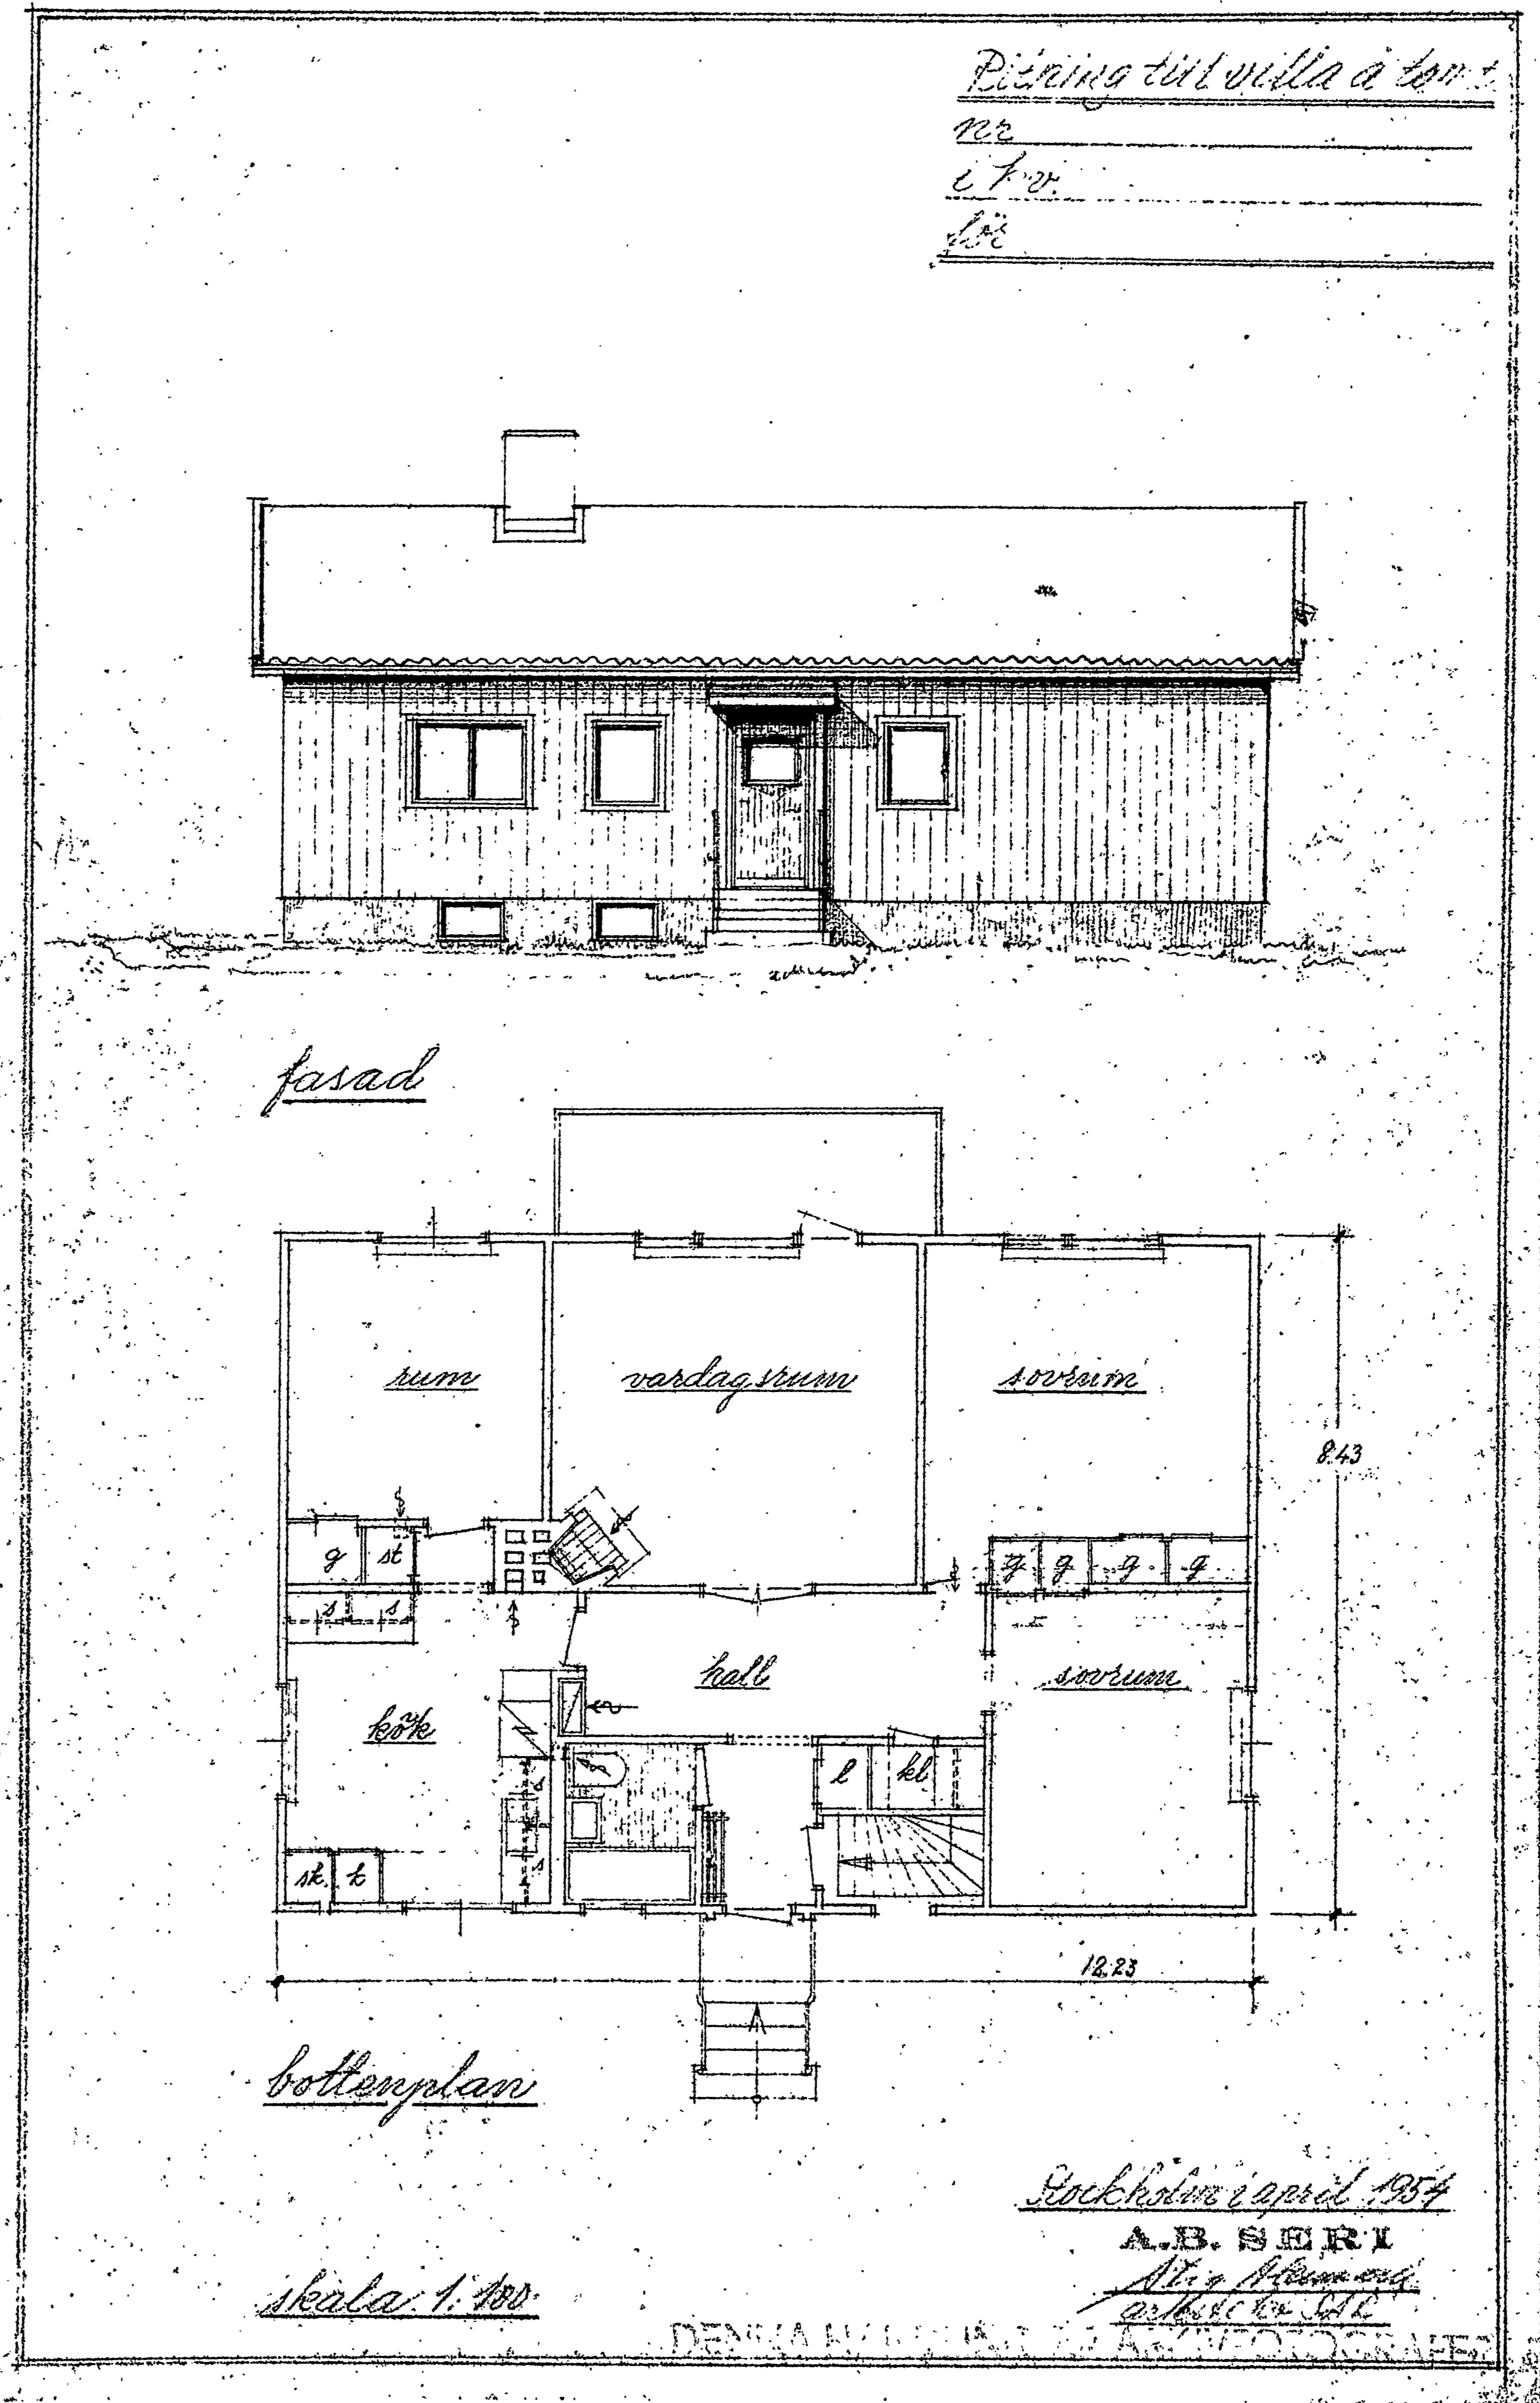

Pisning till villa i Småland  
 nr.  
 S. N.  
 1954

Sockholm i april 1954

A.B. SERI

Arkitekt

DENNA HANDLINGSFOTOGRAFER

LANPRODUKTER  
LINKÖPING

286 SP NH 113 07.026 16X 012812