OBS! Utvändiga entré och altantrappor ingår EJ i leverans från Skidsta Hus produktions AB

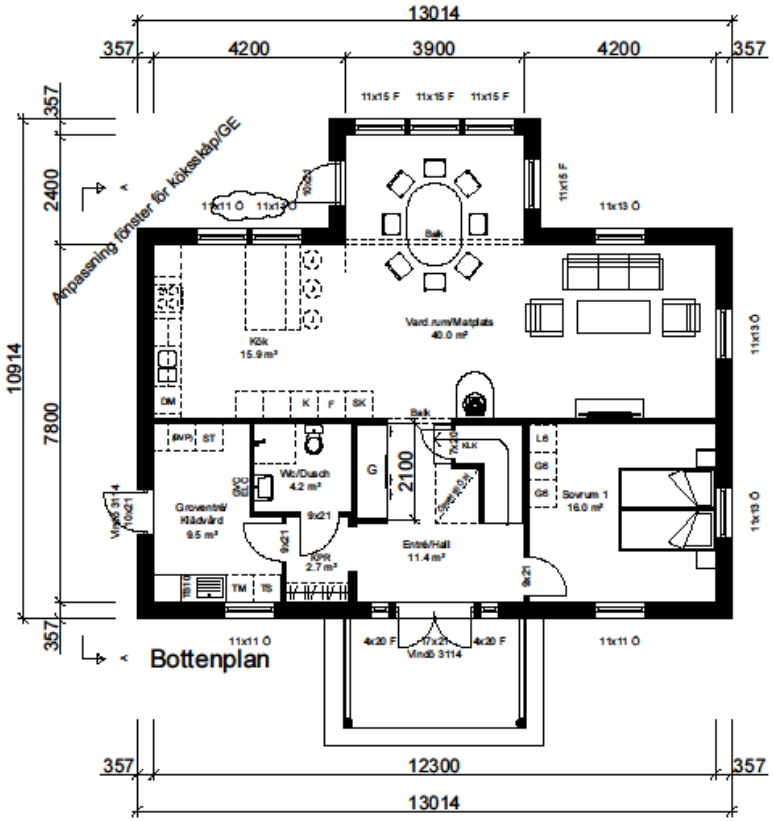

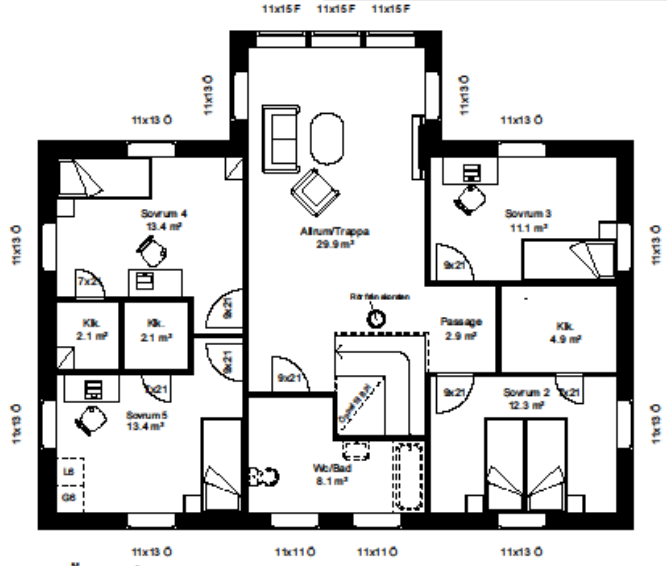

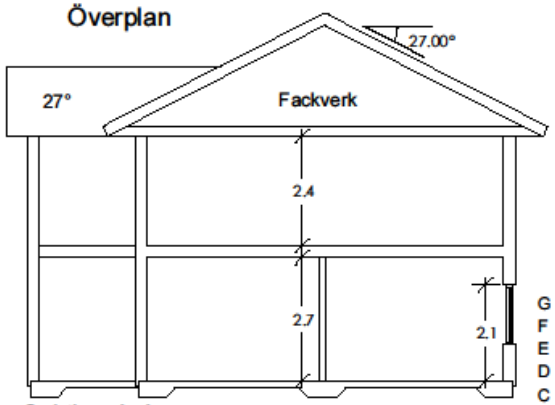

Boa:
Ö.pl:105.3 m²
B.pl: 105.3 m²

Bya: 121.9 m²

Kvist: 9.6 m²

OBS! gäller för skala 1:100

0 meter 1 2 3 4 5 6 7 8 meter

FÖRKLARING
YD-Ytterdörr
FD-Fönsterdörr
F-Fasta fönster
Ö-Öppningsbara fönster
R-Räcke fönster
G-Garderob
LI-Linneskåp
ST-Städskåp
DM-Diskmaskin
F-Frys
K/S-Kylskåp
UM-Ugn/micro
VP-Värmepump
BVP-Bergvärmepump
VVB-Varmvattenberedare
FJV-Fjärrvärmeaggr.
VT-Volymtank
Ack-Ackumulatortank
TM-Tvättmaskin
TT-Torktumlare
TS-Torkskåp
TB-Tvättbänk
HT-Handdukstork
VM-Vattenmätare
GVC-Golvvärmecentral
ELC-Elcentral
VUK-Vattenutkastare
FM-Fasadmätarskåp

G	Kök	Jespe	2011-04-06
F	Diverse AJ	Jespe	2011-04-01
E	Enl. avtalshandlingar	Göran	2011-02-21
D	Enl. mail AJ	Jespe	2011-02-09
C	Taklutning huvudtak till 27°	Jespe	2011-02-01
B	Enl. mail AJ	Jespe	2011-01-24
A	Enl. mail AJ	Jespe	2011-01-13

BET	ANT	ÄNDRINGEN AVSER	SIGN	DATUM

Fönster med glasyta lägre än 60cm från golv förses med laminerat glas under glasdelande spröjs.

I samband med installation av Värme, Ventilation och Sanitet (VVS) kan installationstrummor förekomma,

ELC & GVC är föreslagna placeringar och kan komma att förändras pga. tekniska orsaker