




ÖVRE PLAN

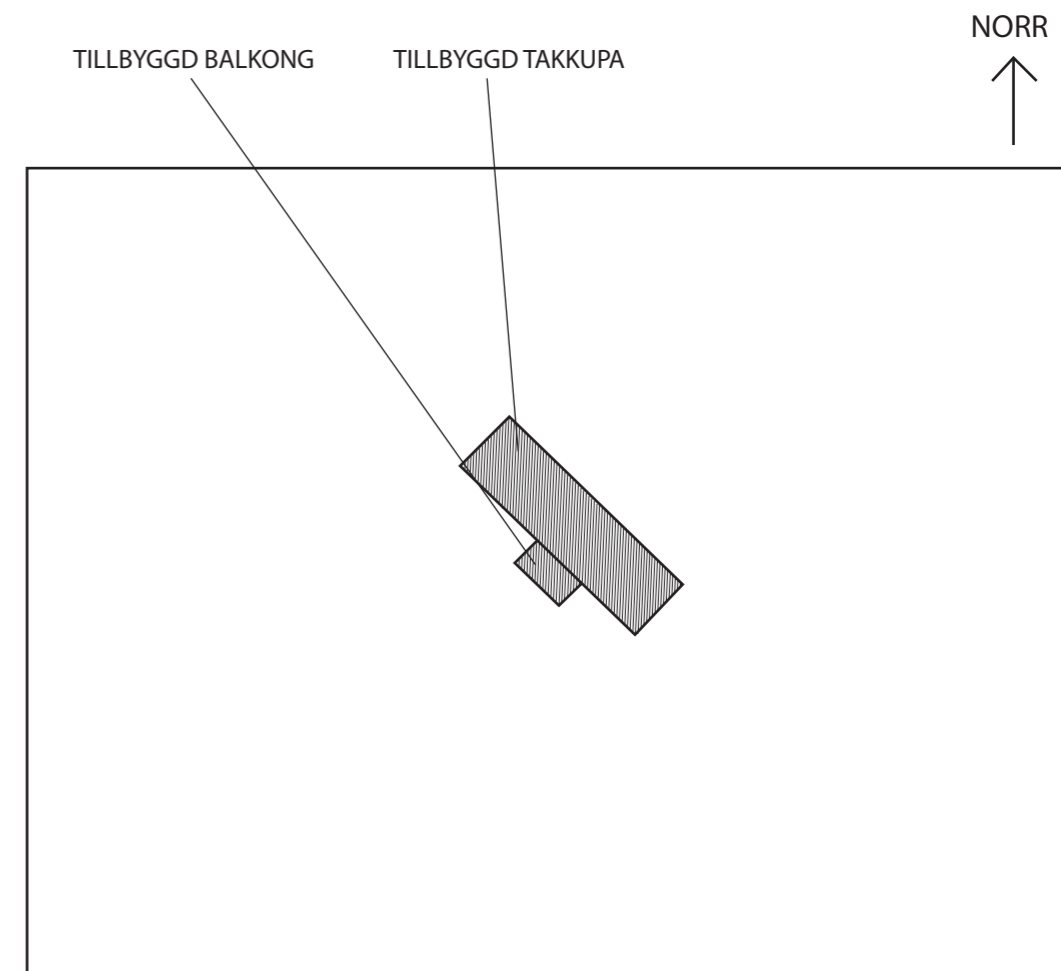


SITUATIONSPLAN

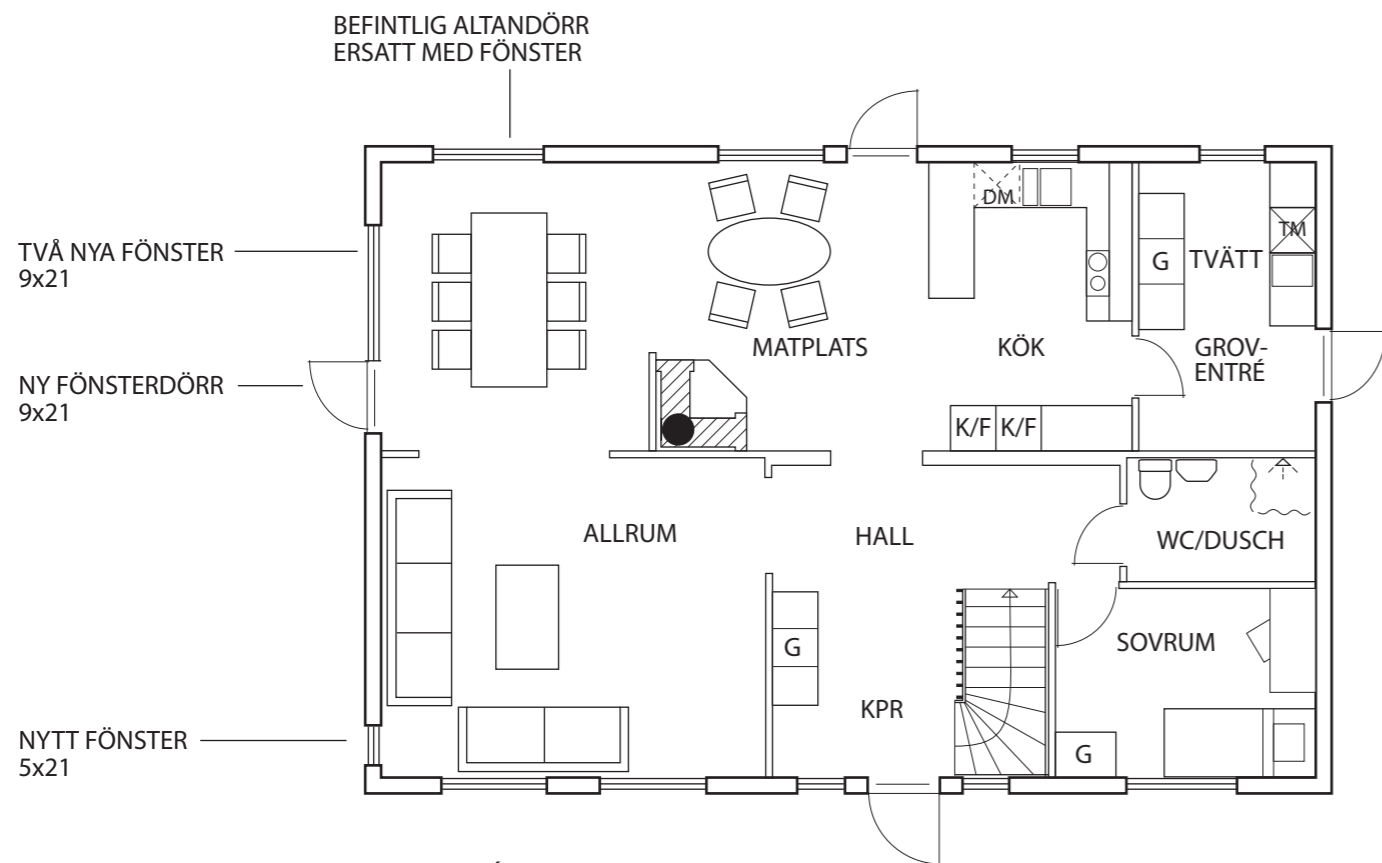

ENTRÉPLAN

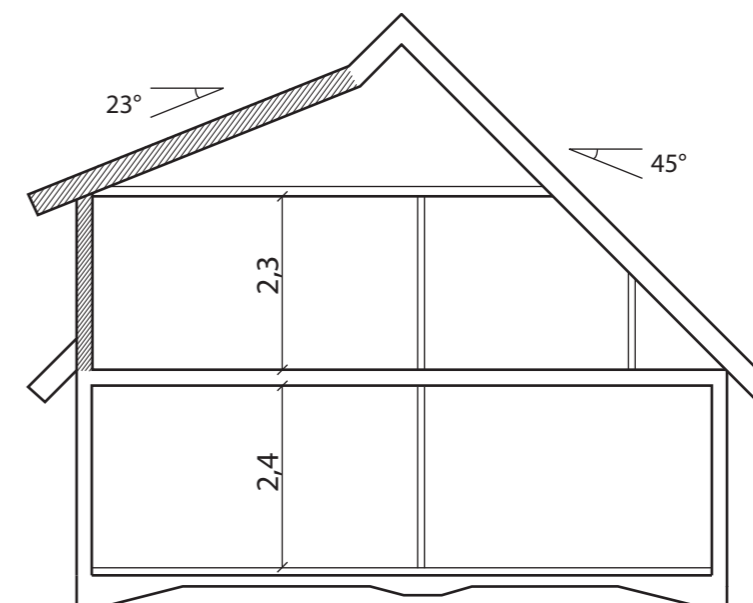

SEKTION A-A

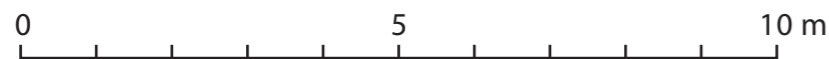

HOLMGER 39  
 STOCKHOLMS KOMMUN  
 TILLBYGGNADSFÖRSLAG  
 PLANRITNING SKALA 1:100  
 SEKTION SKALA 1:100  
 SITUATIONSPLAN SKALA 1:400  
 20110622, Ola Andersson