
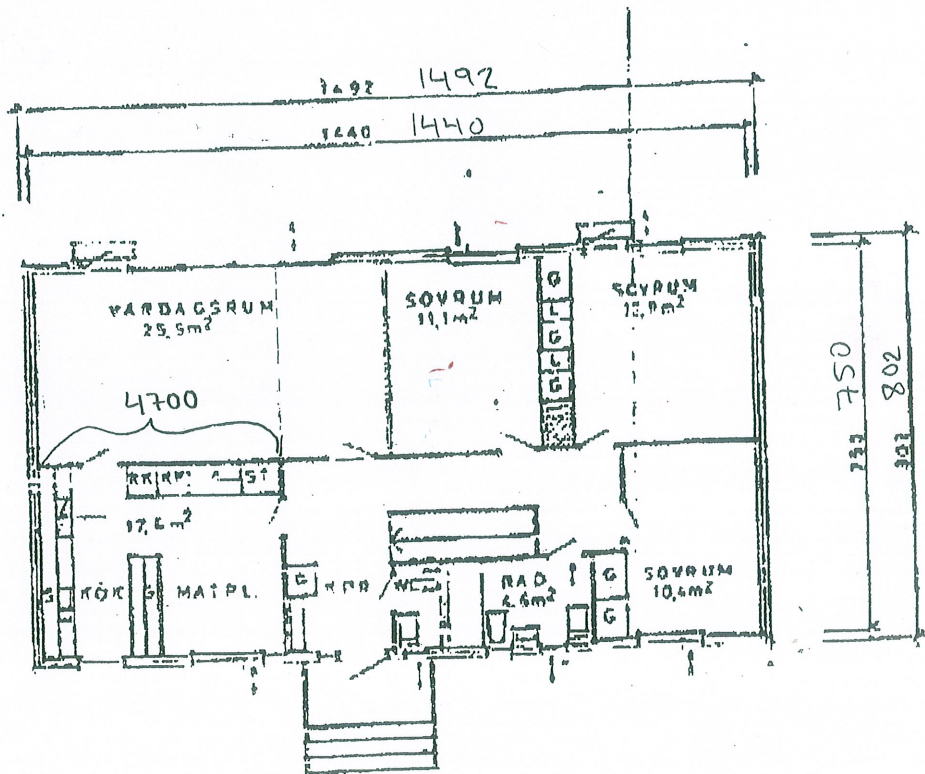
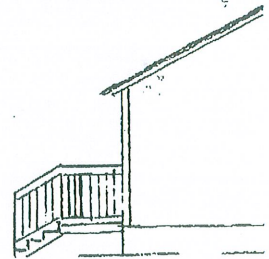
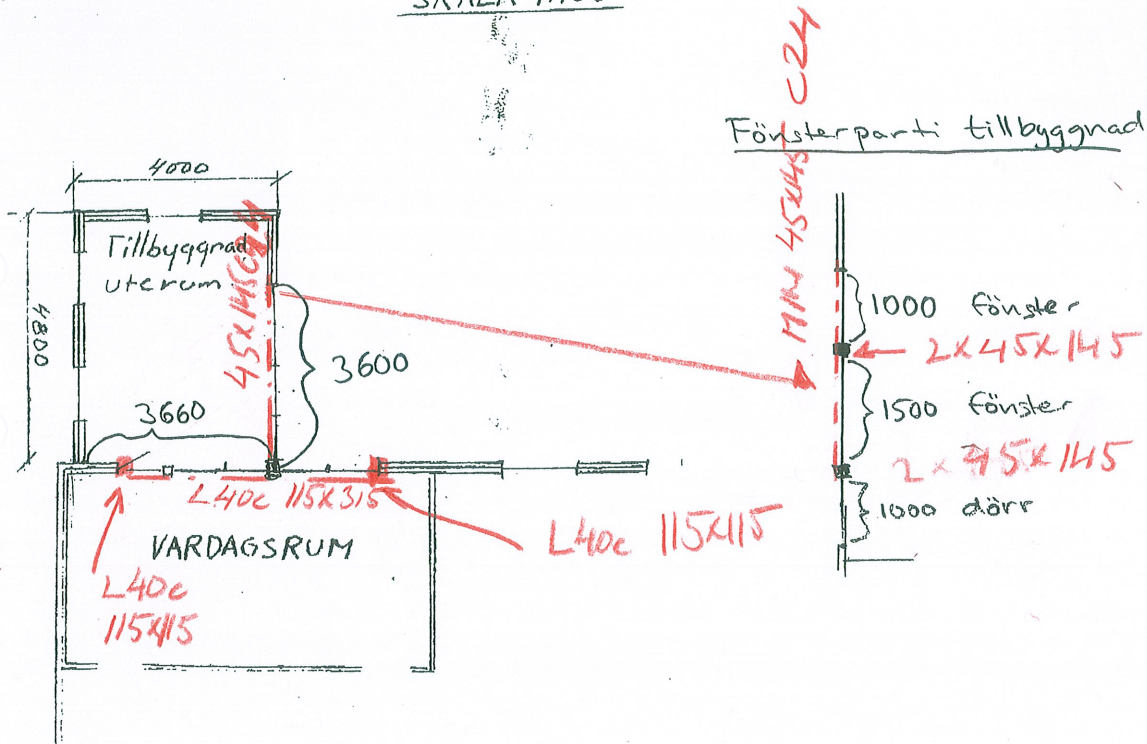


FASAD MOT SÖDER
SKALA 1:100

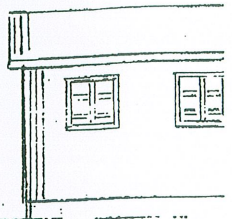

VÅNINGSPLAN
108,0m²