

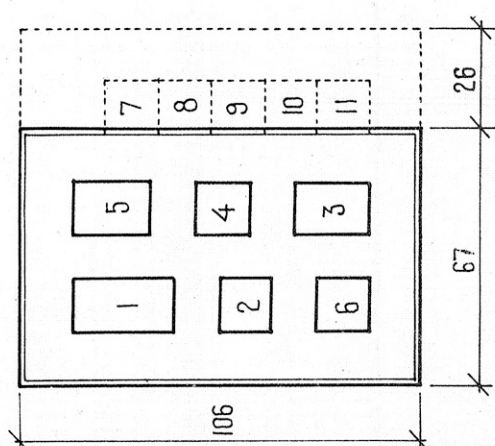
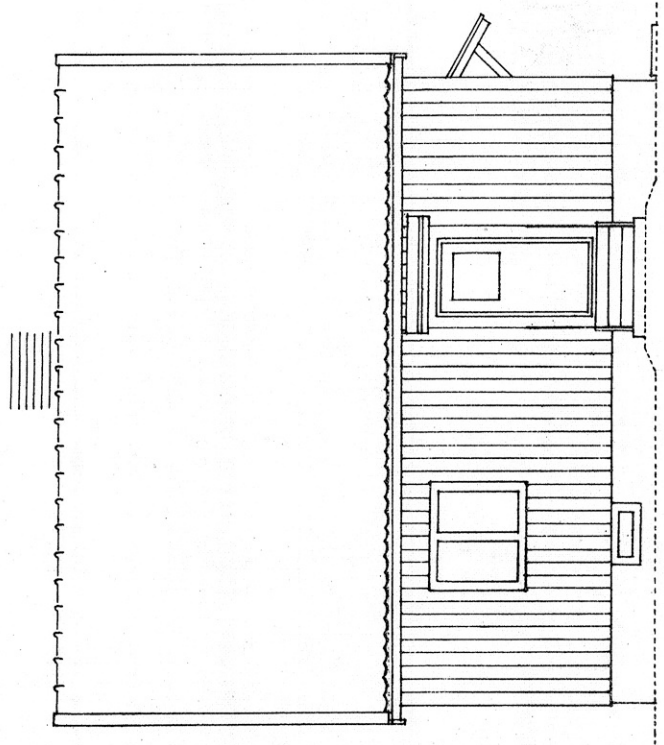
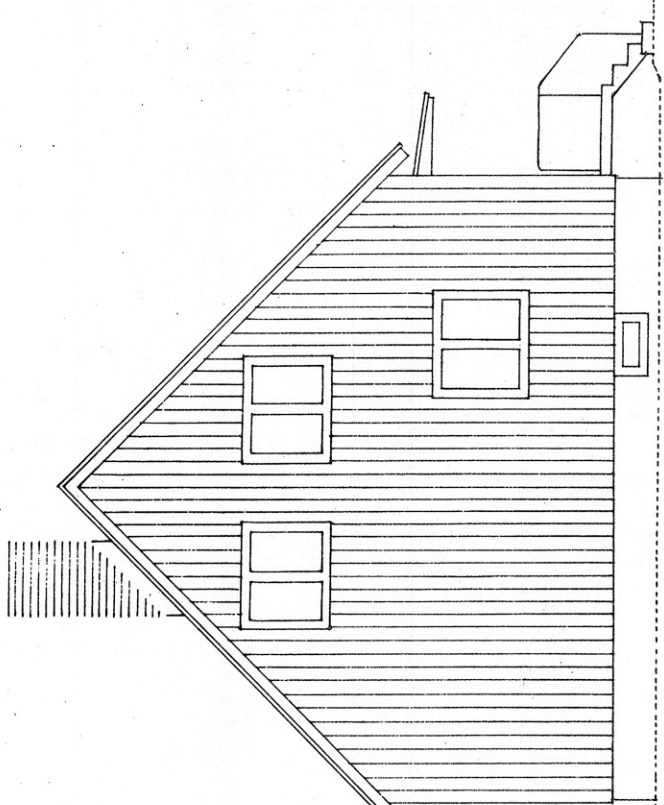


SKORSTENSSTOCK SKALA 1:20

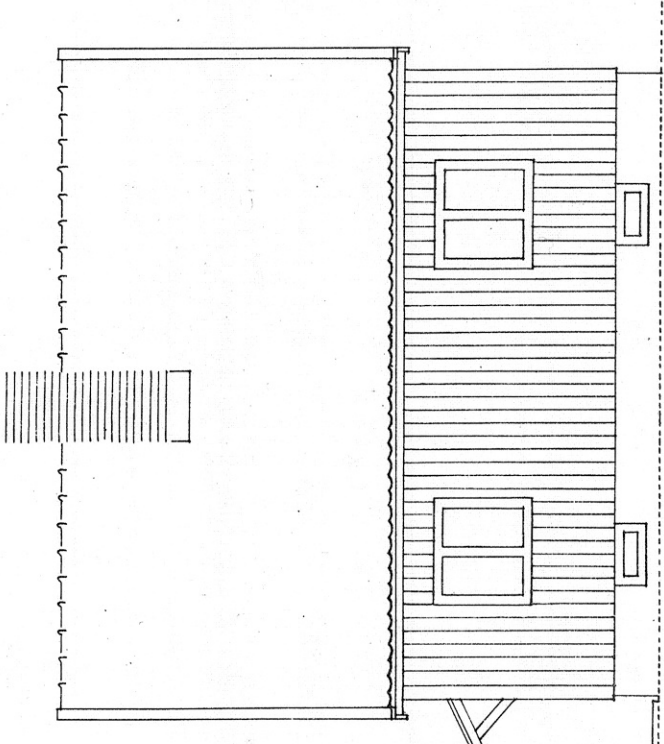


- 1 RÖRFRÖ FRÅN PANNRUM
- 2 " " TVÄTTSTUGA
- 3 " " " " " " "
- 4 " " " " " " "
- 5 " " " " " " "
- 6 " " " " " " "
- 7 " " " " " " "
- 8 " " " " " " "
- 9 " " " " " " "
- 10 " " " " " " "
- 11 " " " " " " "


SITUATIONSPLAN SKALA 1:400
[VÄGERSTRECK SAMT HUSETS HUVUDINGÅNG MARKERAS TYDLIGT]

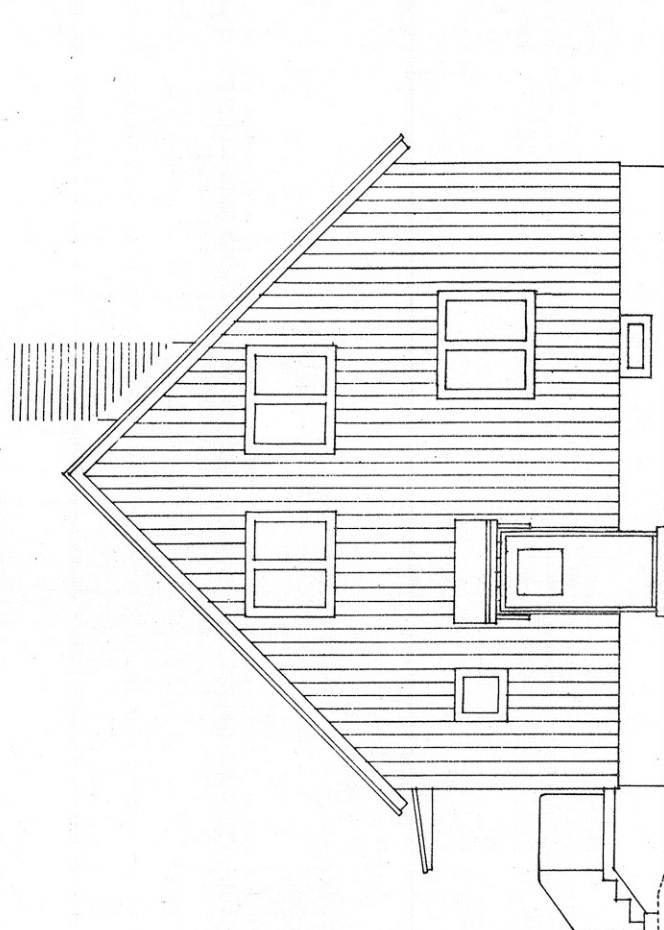

V = DEN FÄRDIGA TRÄTTERVÄGGENS TOTALA TJOCKLEK
MINSKAD MED YTTERPANELENS MÅTT

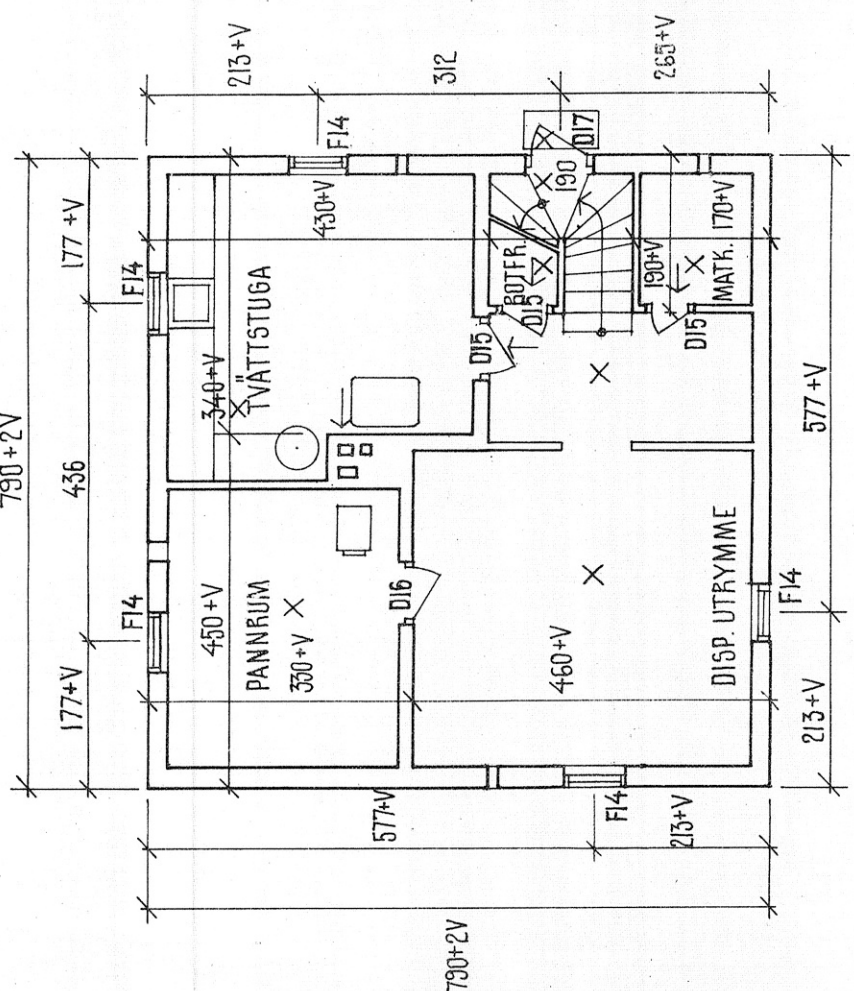


KÄLLARPLAN

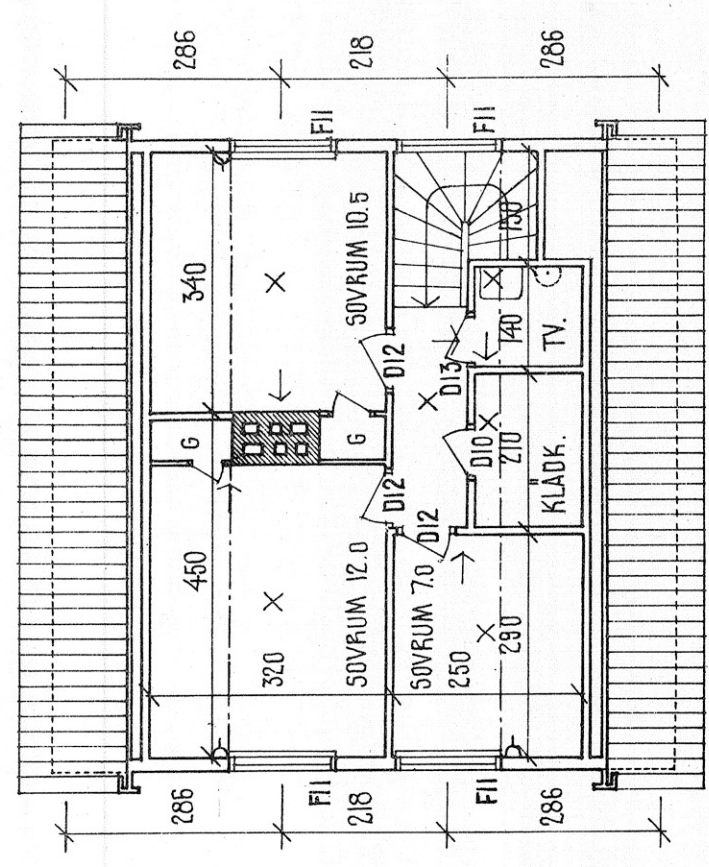


ÖVERPLAN

ALLA MÅTT AVSE FÄRDIG VÄGG
790 [männandigt mått]

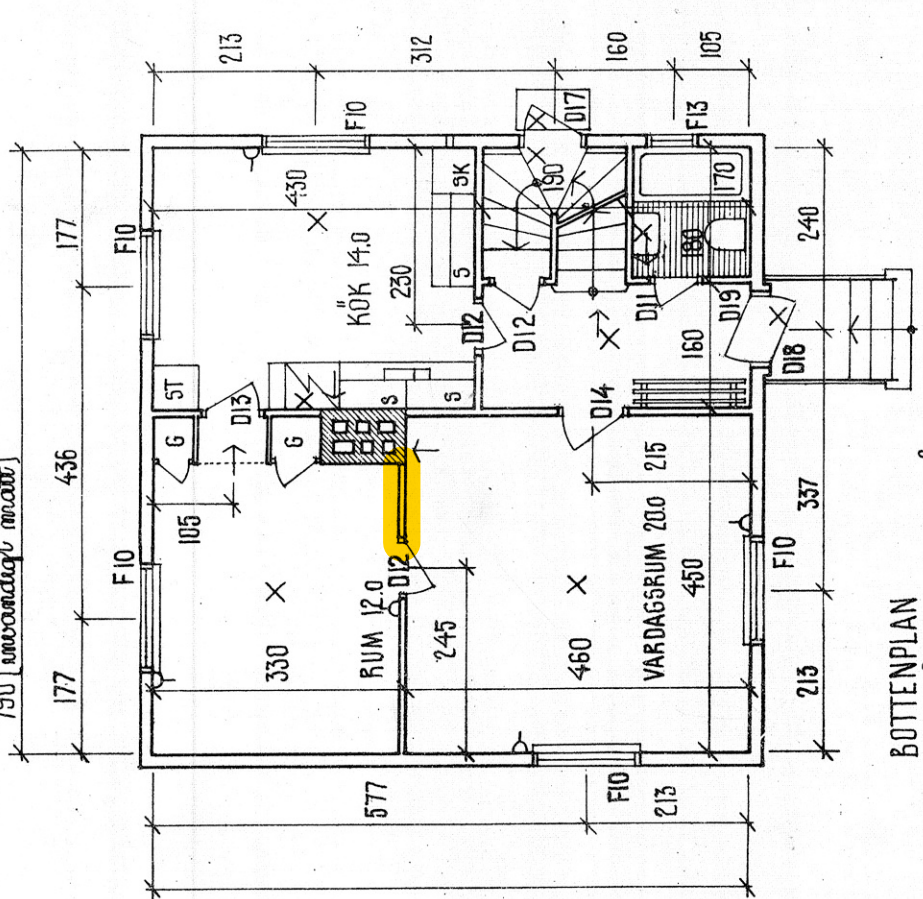

BOTTENPLAN
NETTOVÄNINGSYTAN - 62 M²

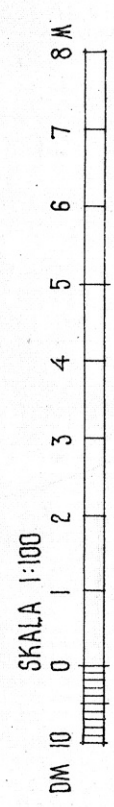

Parketterb. Hugo Persson, Kvillege 7:23

KUNGL. BOSTADSSTYRELSEN
HUVUDRITNING

166 TRÄ

SEPTEMBER 1949