


U-arb. + spritputs(8) + KC-färg (torr-str.)
 80 mu-putsskiva
 9 gipsskiva GU
 45x45 läkt c600
 45 mu-regelskiva-36

0.20 plastfolie
 45x145 reglar c600
 145 mu-regelskiva-36
 13 gipsskiva

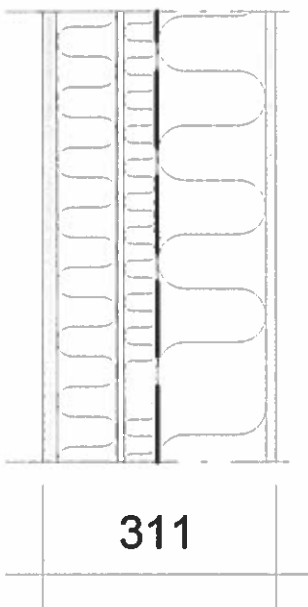

Teknisk data

Vikt 86,00kg
 U-värde 0,18

Brandklass
 Ljudklass



Kalkyluppgifter /m2

Material
 UE

486kr Tid

0kr Arb.kostnad:

Tot.kostnad:

2,25tim

417kr

903kr

LexCon BYGG från Consultec ByggProgram AB - Utskrift gjord av: Danewids Ing.byrå - Utskrift gjord: 961031 11:24 - Lic. nr: 1231

Projekt:
 Yttervägg trästomme - utv. puts

Projekttimkostnad: 185,50 kr

Skala: 1:10

100
100
100
100
100

