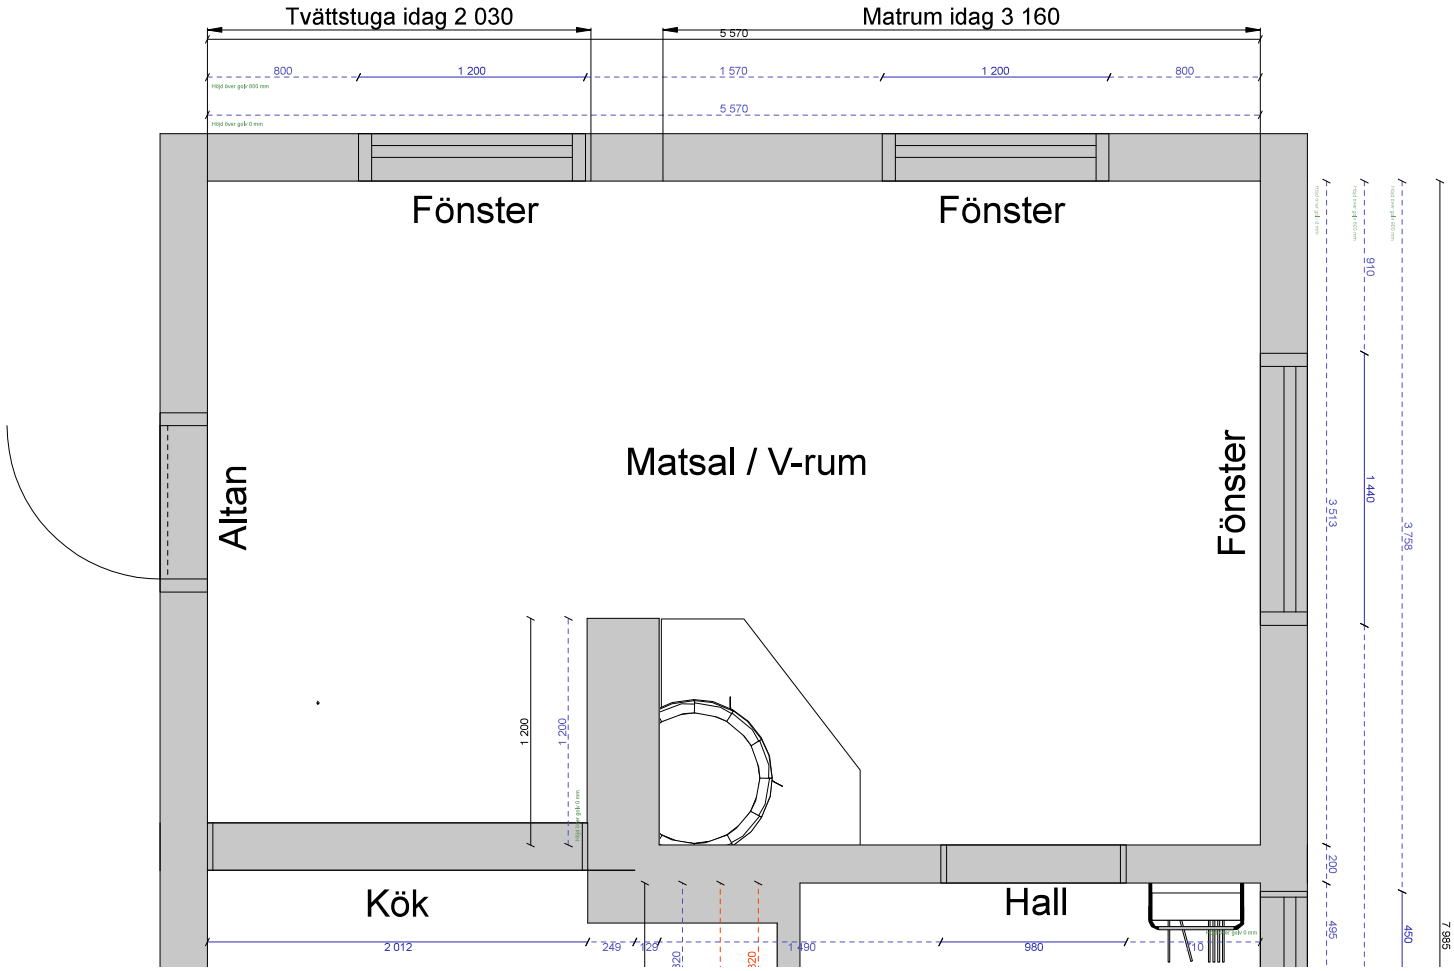
Tvättstuga idag 2 030
Matrum idag 3 160
5 570
800
1 200
1 570
1 200
800
5 570
Fönster
Fönster
Fönster
Altan
Matsal / V-rum
1 200
1 200
Kök
Hall
2 012
249
129
320
320
1 490
980
10
910
1 440
3 513
3 758
200
495
450
7 985