

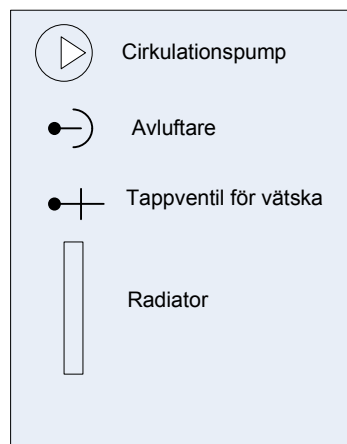


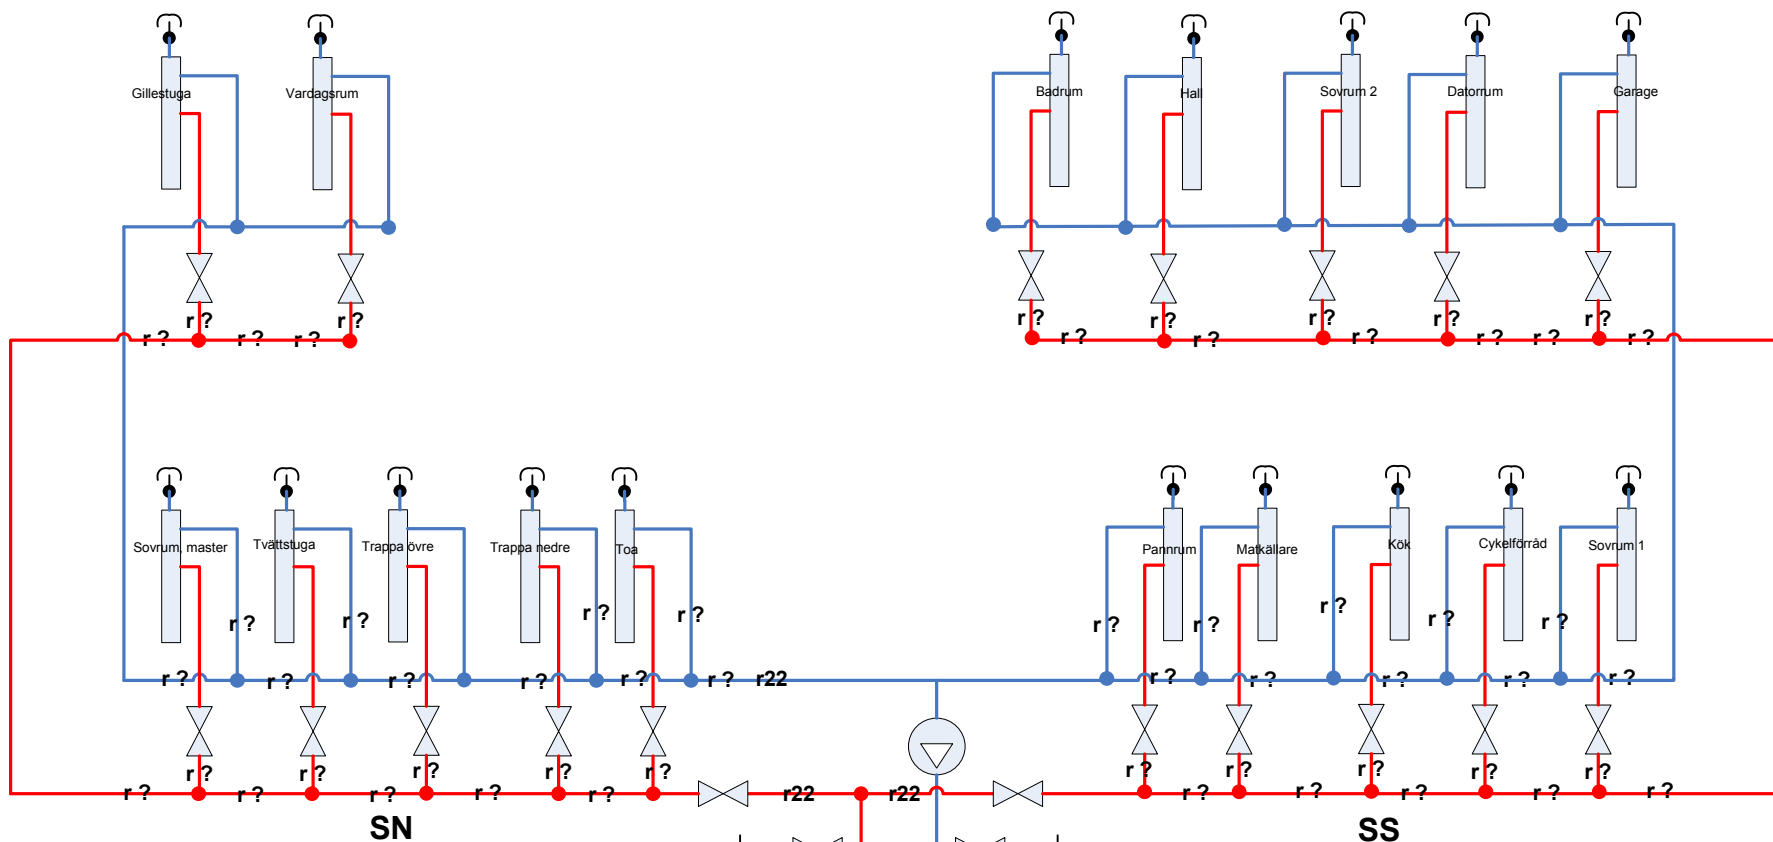

SS = Stam Söder
 SN = Stam Norr
 r22 = diameter 22mm rör

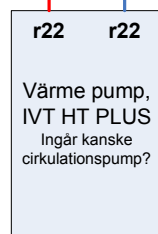

- 1) Behöver jag tappventiler för vätska vid vp?
- 2) Ingår det en cirkulations pump på radiatorslinga i IVT HT PLUS?
- 3) Går det bra med ett "enkelt" T-kors
- 4) Avstängningsventil på varm eller kall sida för radiator?