




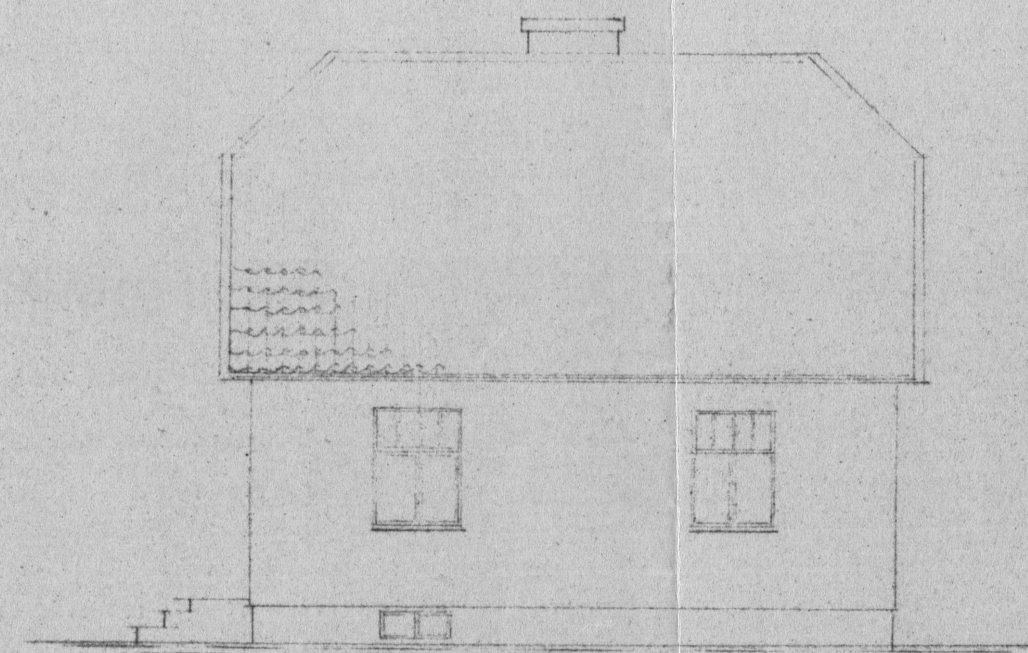


FASAD MOT VÄSTER

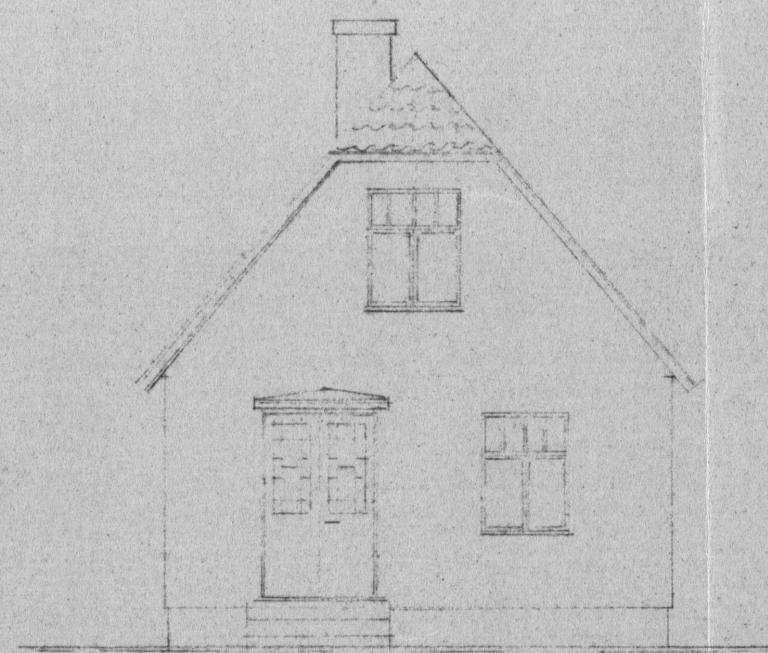


FASAD MOT NORR

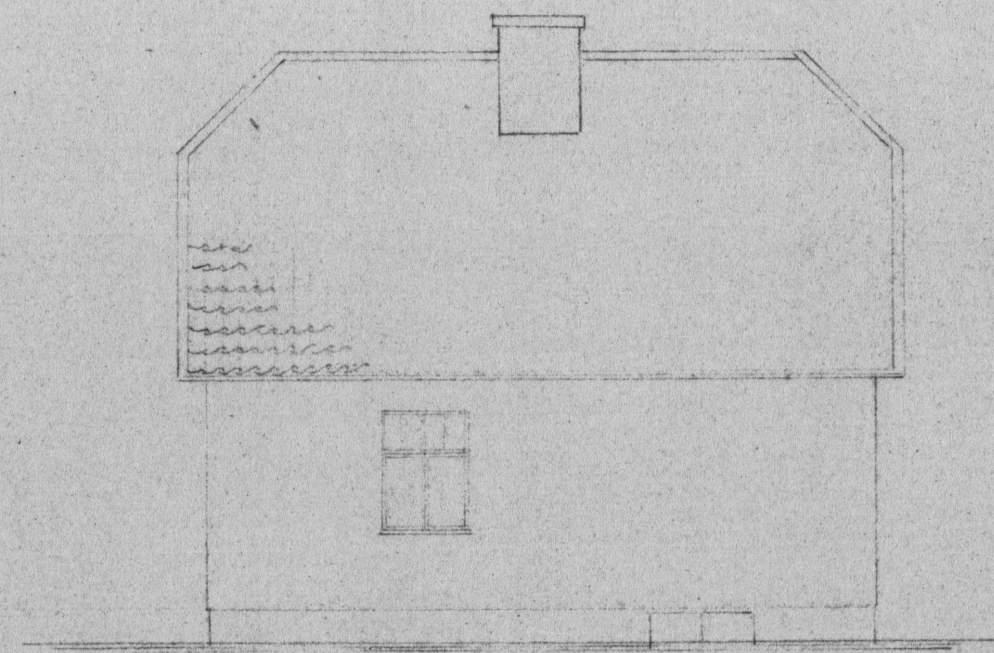


FASAD MOT ÖSTER

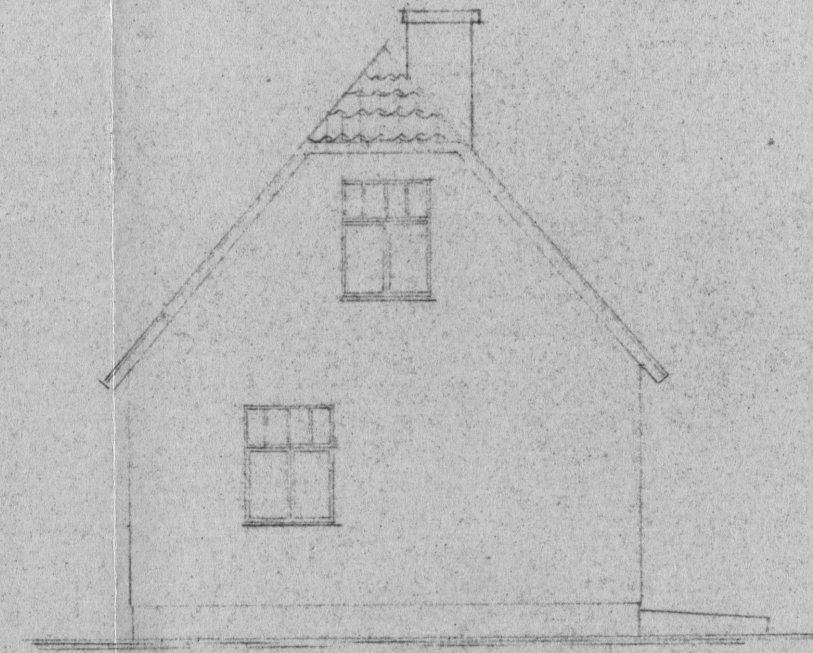


FASAD MOT SÖDER

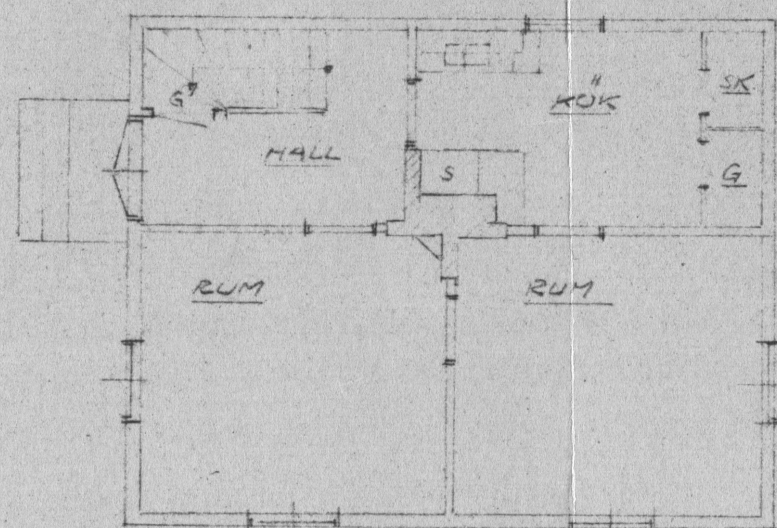

BOTTENPLAN

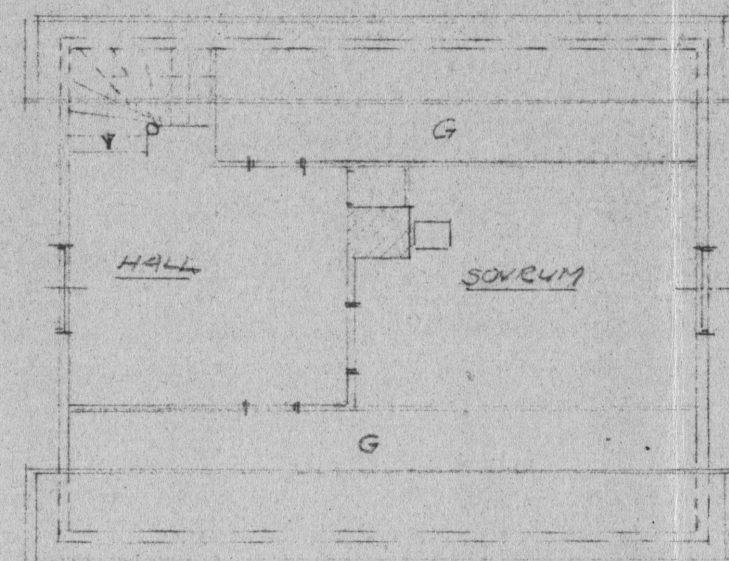


VINDSPLAN

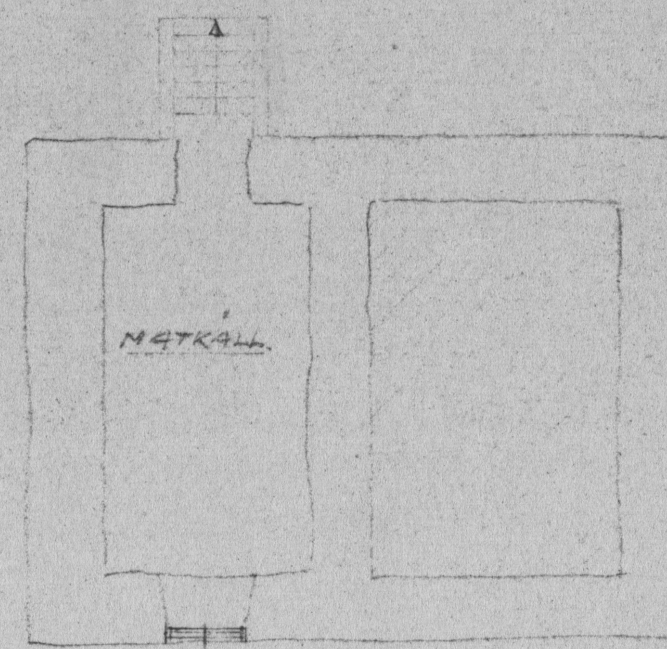


KÄLLARPLAN

FASTIGHETEN KALLEBERGA
7¹⁰ KALLINGE, TILLHÖRIG
HERR MARTIN NILSSON
KALLINGE
SKALA 1:100


5-6-55

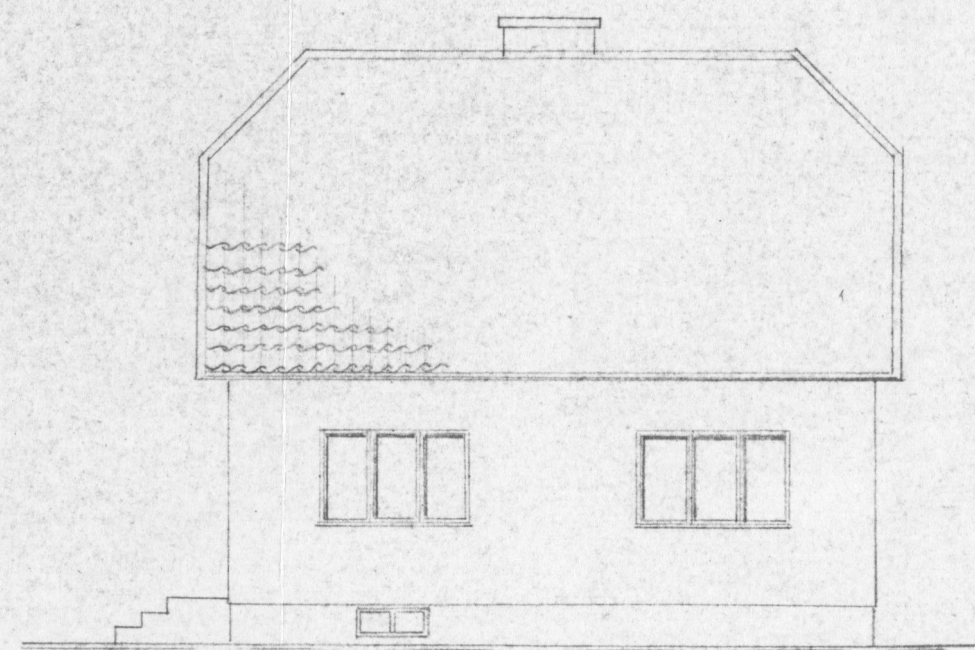


FASAD MOT VÄSTER

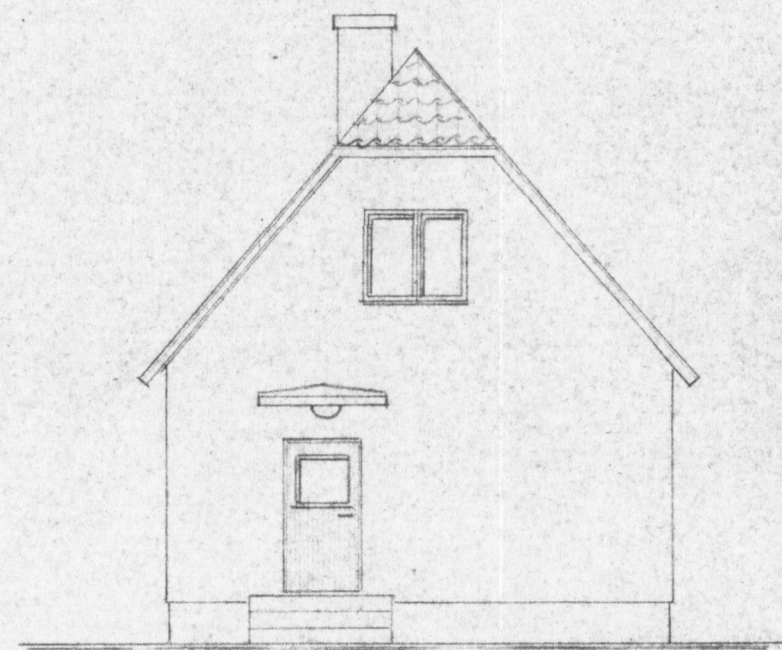


FASAD MOT NORR

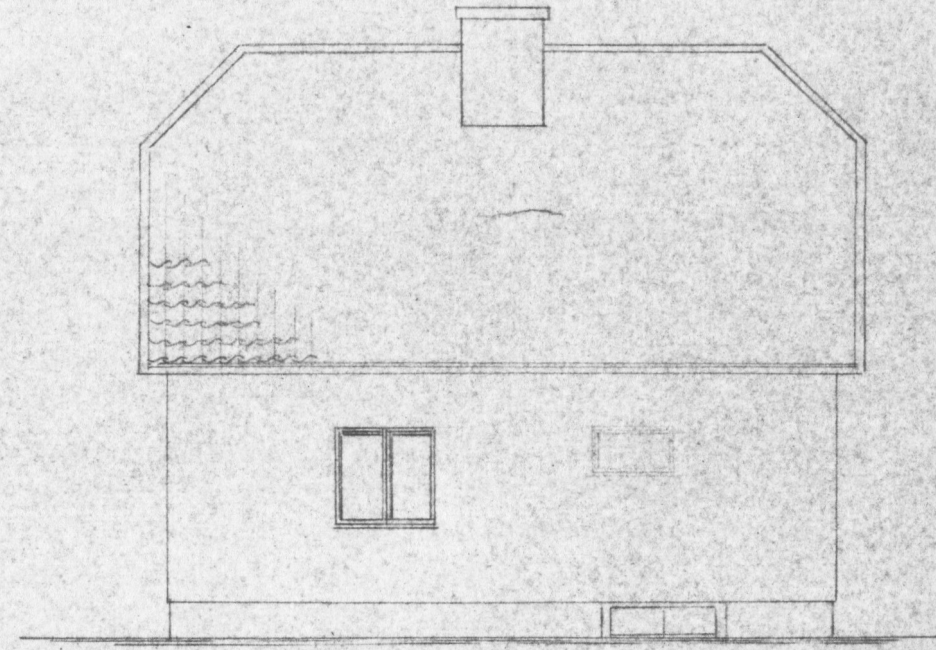


FASAD MOT ÖSTER

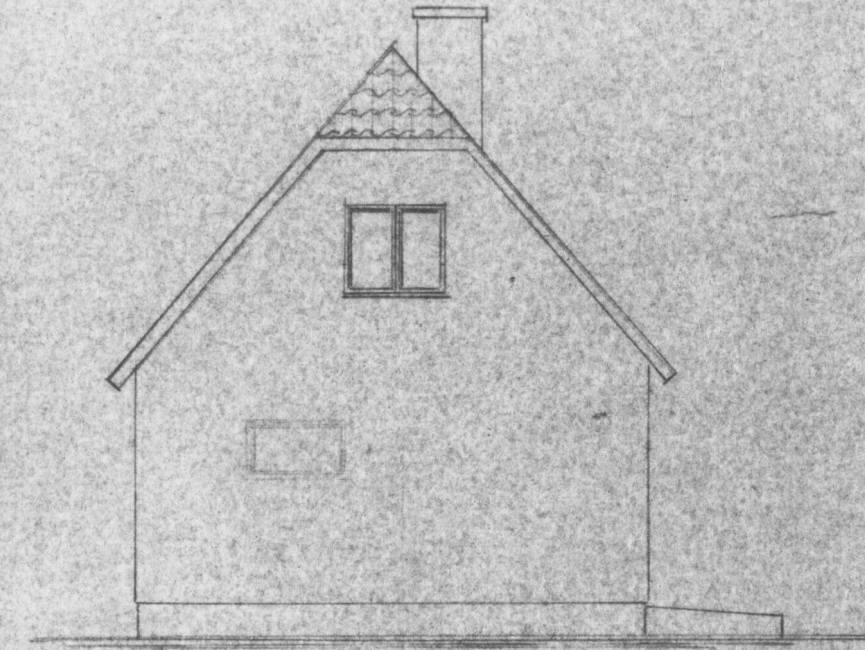


FASAD MOT SÖDER

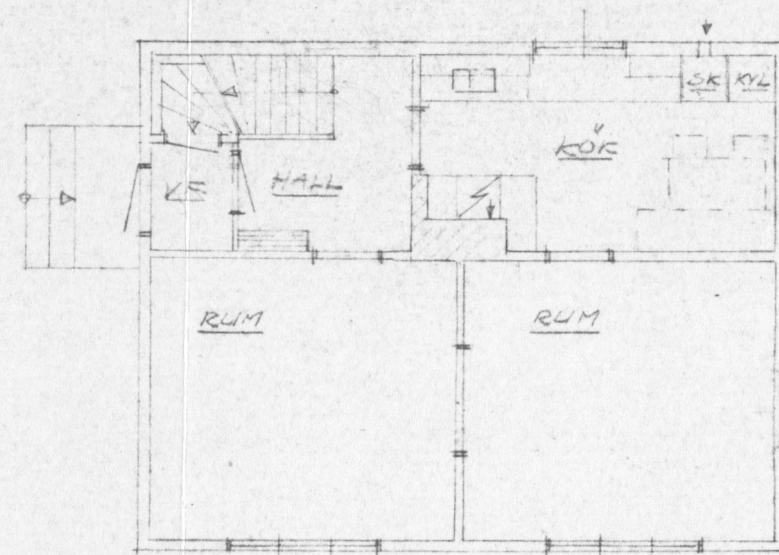


BOTTENPLAN

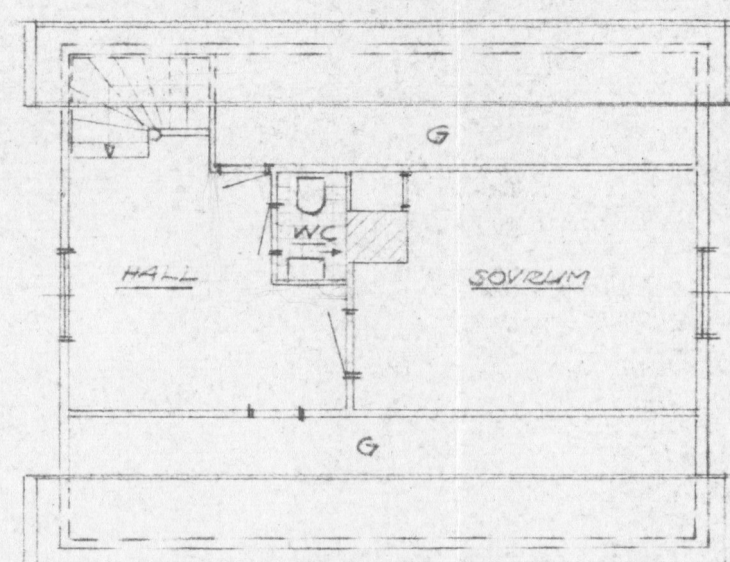

VINDSPLAN

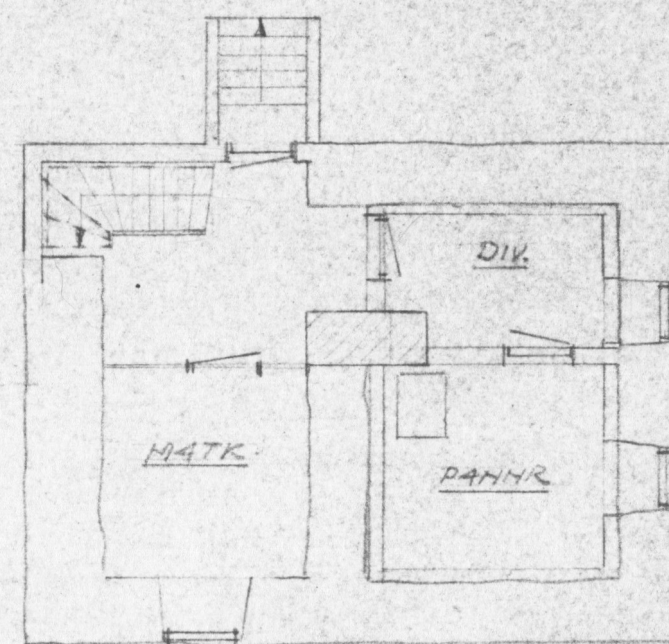

KÄLLARPLAN

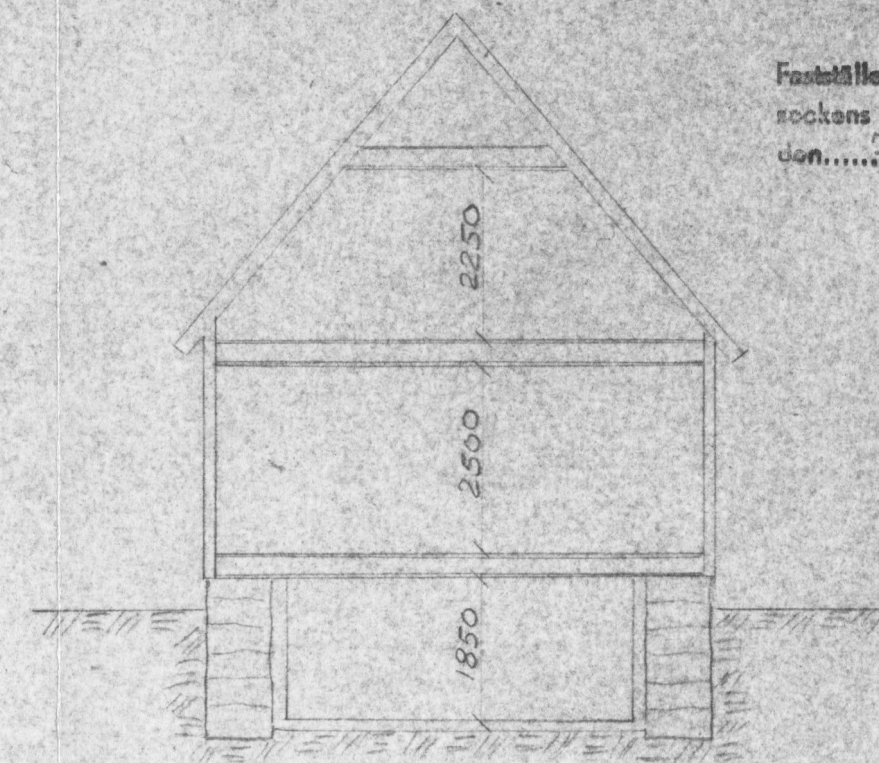

SEKTION

Fastställes i enlighet med S. 134 i Renneby
rebeckens byggnadsnärings protokoll
den 23/4 1955

Källinge som ovan
enligt protokollet

Källinge

FASTIGHETEN KALLBERGA
7:19 KALLINGE TILLHÖRIG
HERR MARTIN NILSSON.
INSÄTTNING AV NYA FÖNSTER
SAMT INREDNING AV WC I
VINDSVÄNING
SKALA 1:100 10-6-55