


4

3

2

1

KLIPPANS KOMMUN
 Byggnadsnämnden
 01. 03. 04.
 Diarienum: _____
 Diarjoplanetsbeteckn: _____

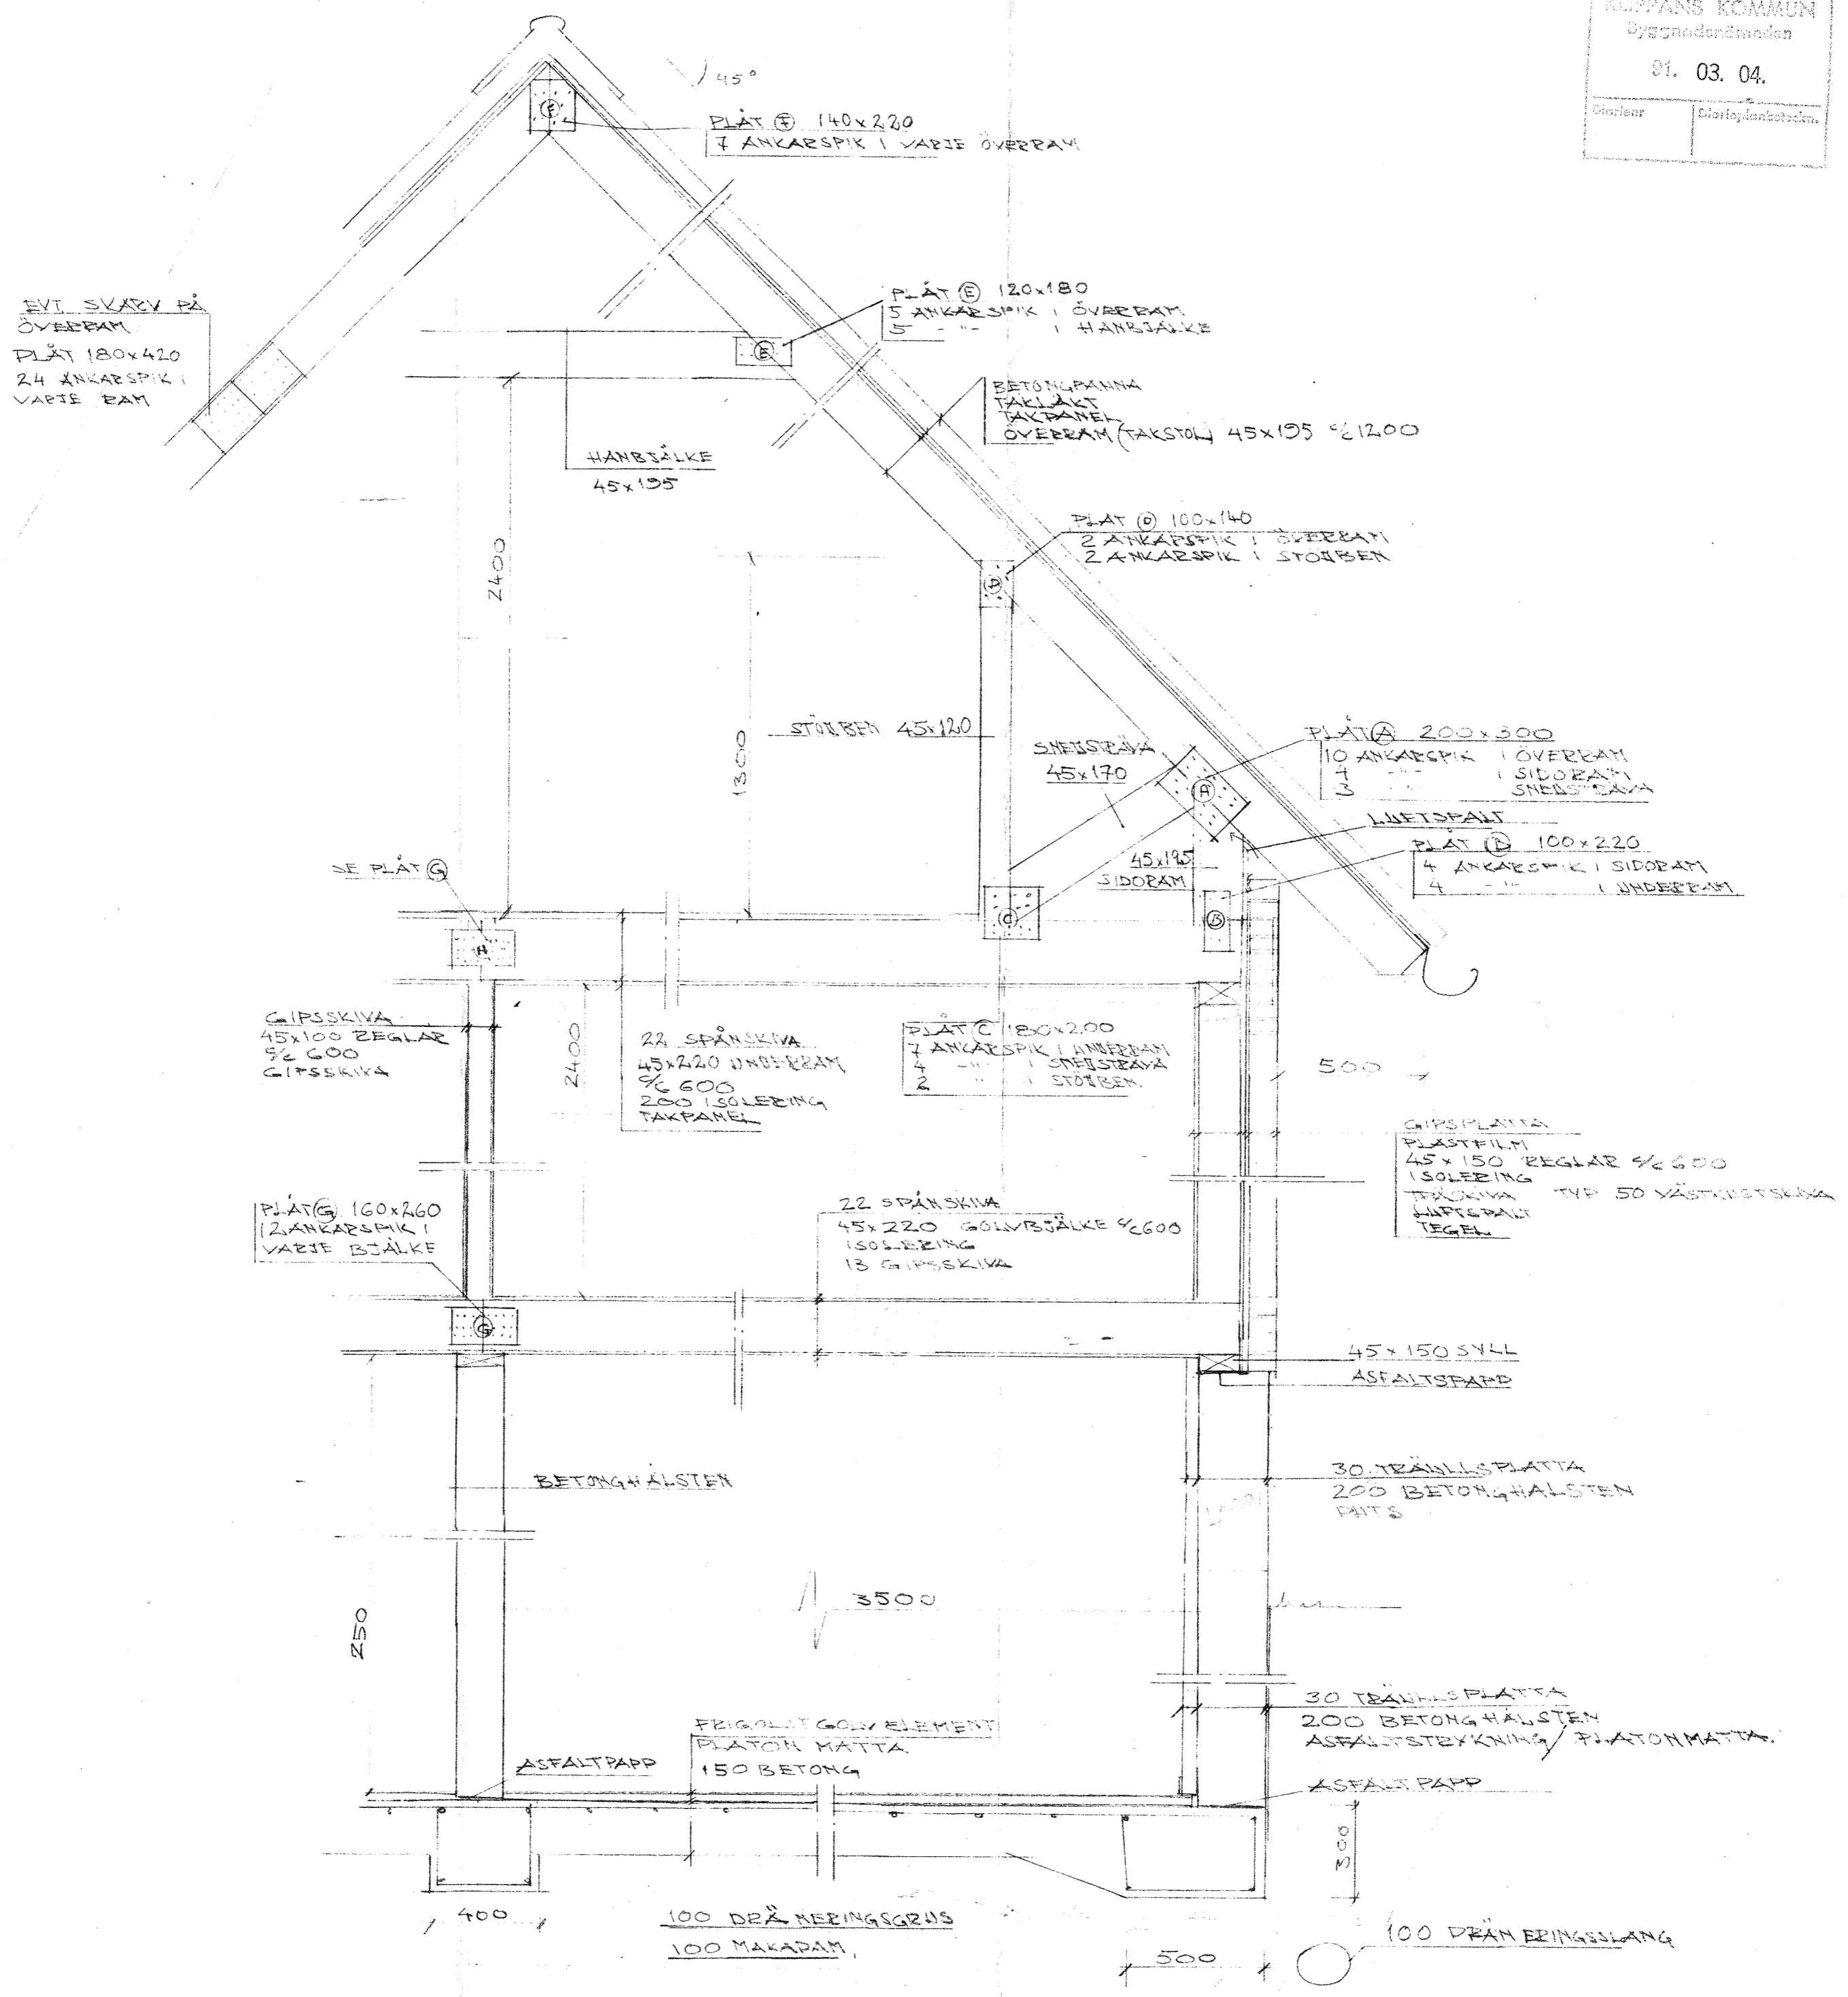

SEKTION 1:20

VIKESKVALITE 0
 MÅTT I MM
 PLÅT 1,5MM KVALITE SIS 1311
 ANKARSPIK 35x40 MED TILLÅTEN TVÄRSNITT 0,75 KN/SKÄR
 ANGIVNA SPIKANTAL SLÅS I FRÅN VAR SINDE I VARJE VIKESDEL

SEKTIONSBRITNING FÖR
 VERKSTÄLSBRITNING PÅ
 FASTIGHETEN
 SKRÄDDAREHuset 1136
 I KLIPPANS KOMMUN
 1991.02.15 AHL.