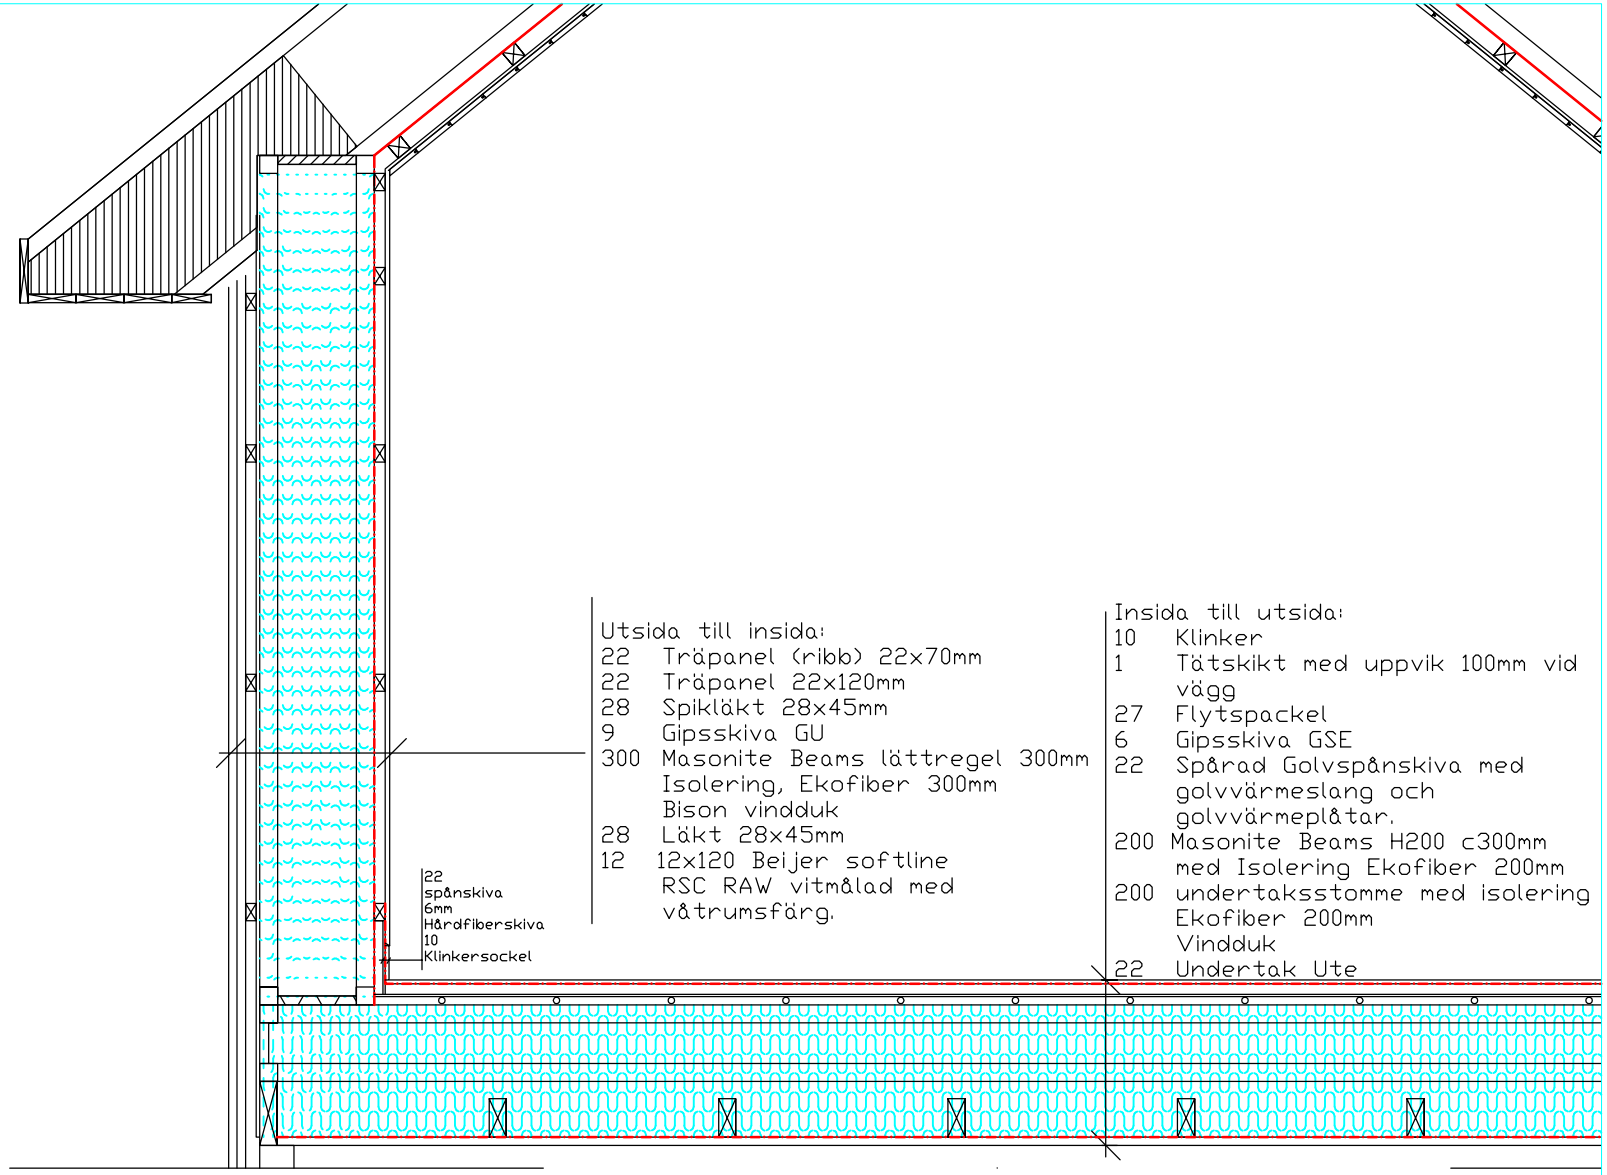


Utsida till insida:

22 Träpanel (ribb) 22x70mm
22 Träpanel 22x120mm
28 Spikläkt 28x45mm
9 Gipsskiva GU
300 Masonite Beams lättregel 300mm
Isolering, Ekofiber 300mm
Bison vindduk
28 Läkt 28x45mm
12 12x120 Beijer softline
RSC RAW vitmålad med
våtrumsfärg.

Insida till utsida:

10 Klinker
1 Tätskikt med uppvik 100mm vid
vägg
27 Flytspackel
6 Gipsskiva GSE
22 Spårad Golvspånskiva med
golvvärmeslang och
golvvärmeplåtar.
200 Masonite Beams H200 c300mm
med Isolering Ekofiber 200mm
200 undertaksstomme med isolering
Ekofiber 200mm
Vindduk
22 Undertak Ute