


Sektionsritning

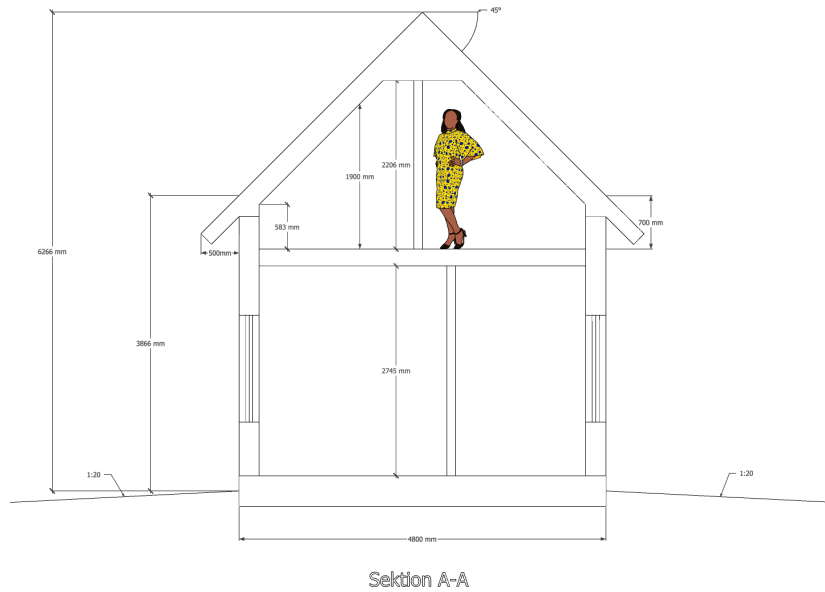

OSAN Arkitektur	
ORSA SKATTUNGBYN 133:25	
Sektionsritning	
A4 Skala 1:100	
Datum	29 april 2022
Reviderad	XXX
Anteckningar	



Skala 1:100