619867

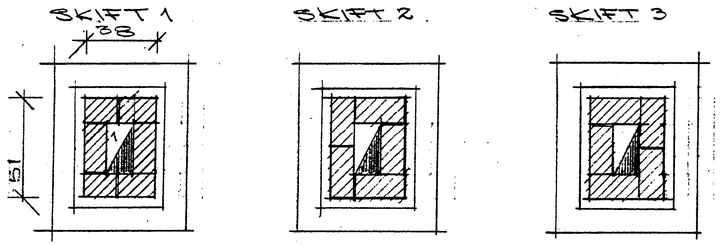

YTTERSTOCK SKALA 1:20

1. RÖKKANAL I GILLESTUGA.

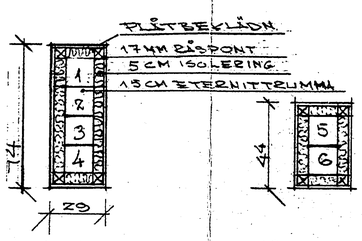

VENTILATIONSSKORSTENAR 1:20

1. VENT. I WC, VÅN.-PLAN.
2. — " — I WC, K-PLAN
3. — " — I VÅTT
4. — " — I OMKL. DUSCH I KV.
5. — " — I KÖK
6. — " — I BAD

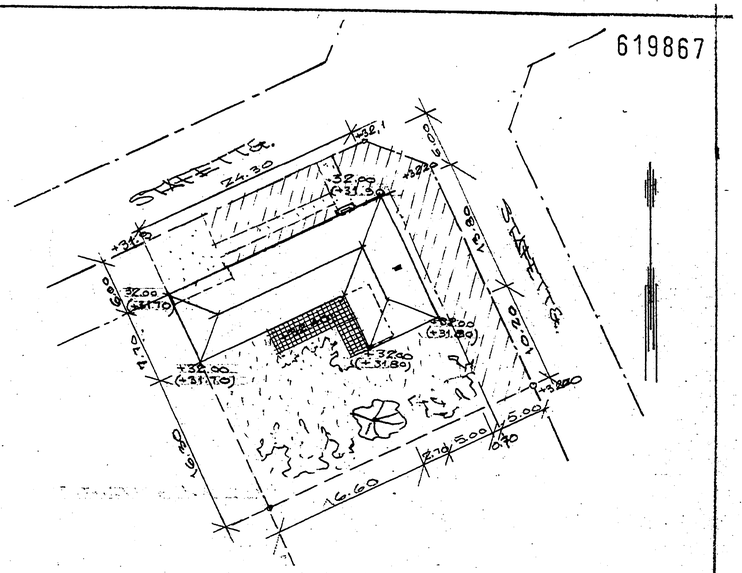

SITUATIONSPLAN 1:400

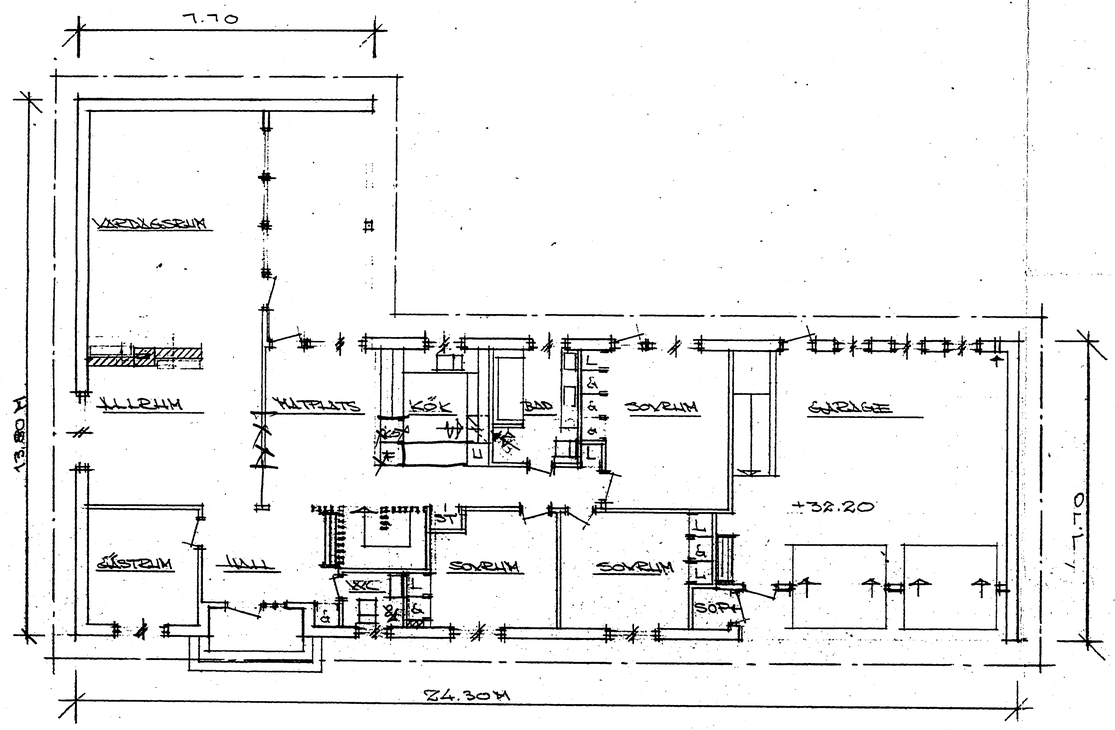

VÅNINGSPLAN 1:100

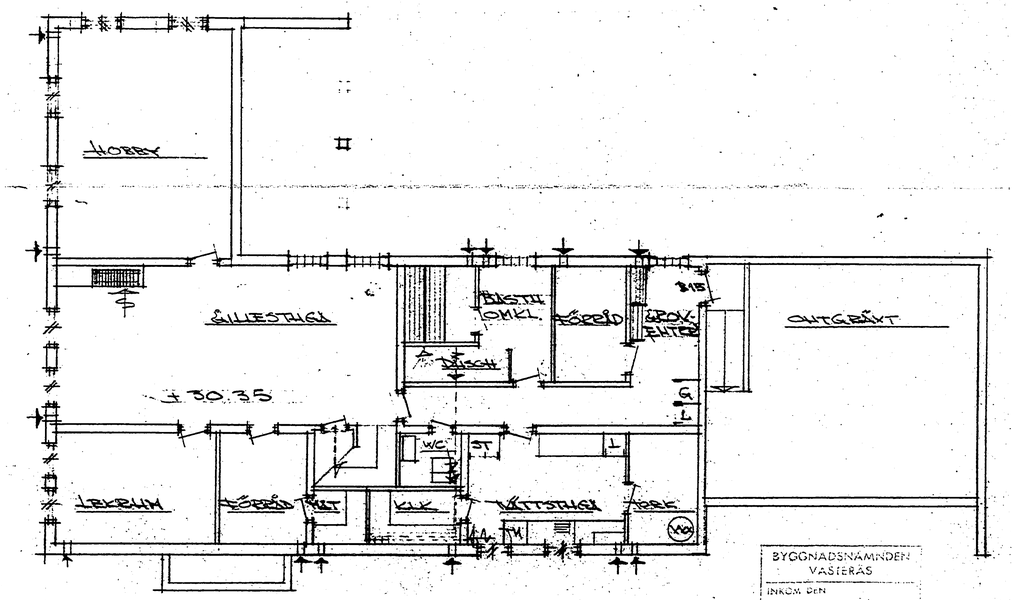

KÄLLARPLAN 1:100

BYGGNADSNÄMNDEN VÄSTERÅS
INKOM. DEN 05. 05. 70
BESLUT 502/70 19. MAJ 1970

KV. SPRINTERSTEGET 5	RITN.NR 1
VILLA K. RANDEN	
NYBYGGN. AV ENFAMILJSHUS	
PLANER, DETALJER	SKALA 1:20 1:100 1:400 LITT.
RIT. AV	VÄSTERÅS d. 18.3.70

H. NORDENHAAG AB
VÄSTERÅS TEL. 021/800 30

FÖRMINSKNINGSGRAD