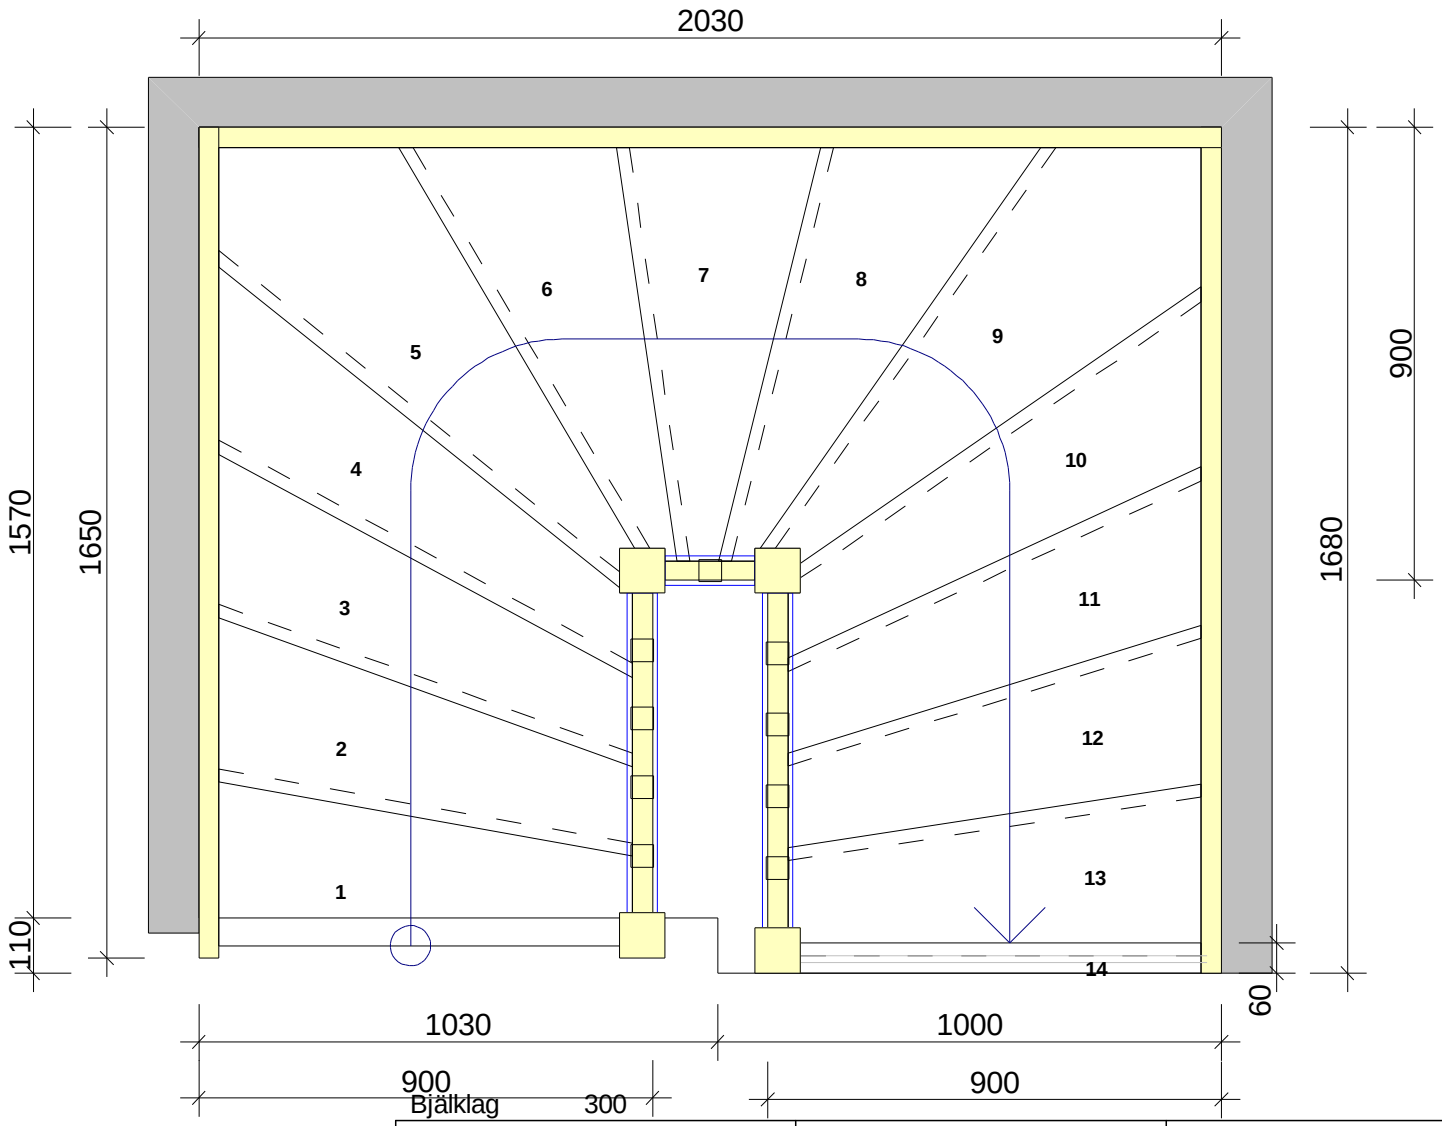

Bjälklag 300

Trapphöjd 2530	Stegdjup 256.7	Steghöjd 180.7

eMDe-Marketing

Schwedische Holztreppen

eMDe-Marketing

Ordernr: Byggahus.se	Märke: Thomas Lindgren		Skala 1:15.0
Ort Sölvesborg	Datum 2010-01-03	Signatur MD	Placering Trappschakt: 1 Våning: 1	Vy Arbetsvy

Ritningen är skyddad enligt upphovsrättslagen och får inte kopieras,spridas eller i övrigt användas utan upphovsmannens medgivande.