



0 1 2 3 4m

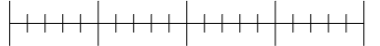

Alla mått i mm.

Fris på trall har ett utstick på 35mm utanför golvreglar runt om.  
Dubbelfris på stora altan och enkel fris runt pergola.  
Ändar på trallbrädor gradas av

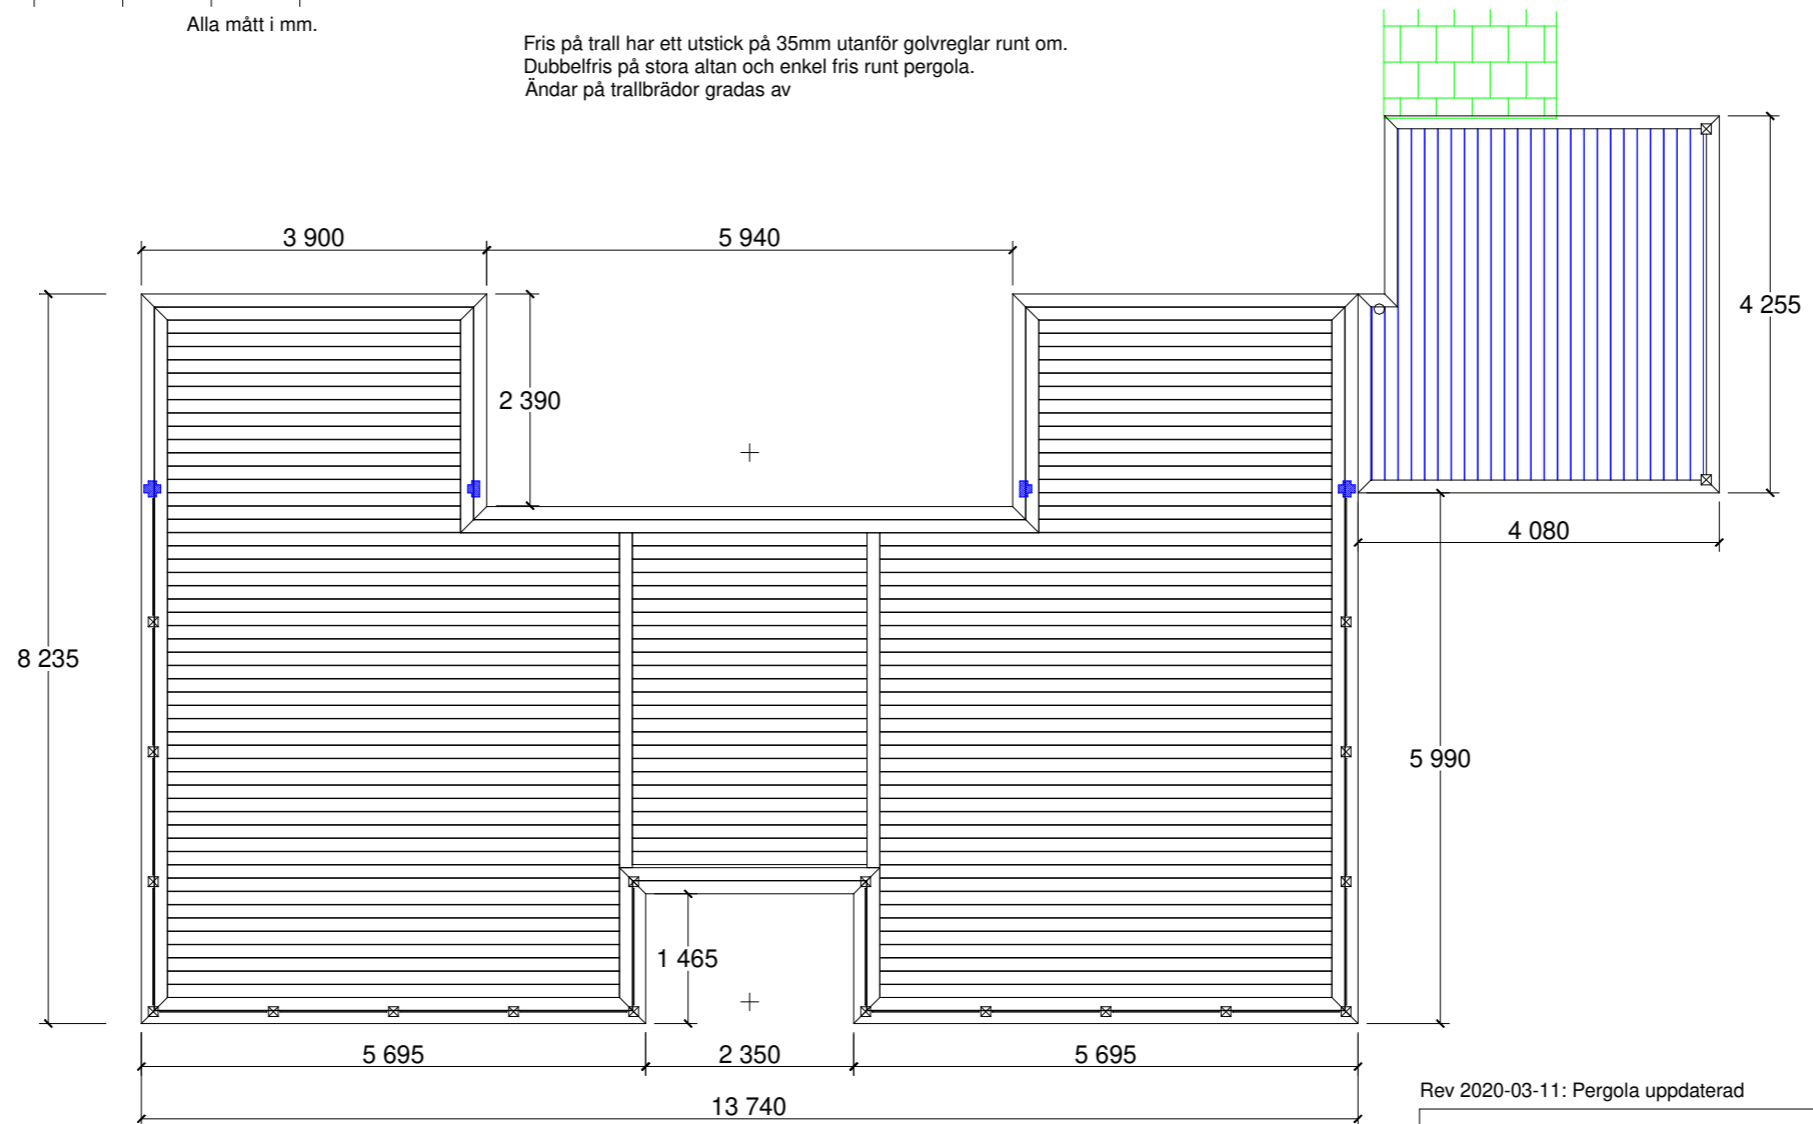

Rev 2020-03-11: Pergola uppdaterad

Trall, Övre altan plus Pergola  
Uppdaterad 2020-03-11

GHm