


Tore Johansson

Utedass

Perspektiv

Skala 1:.....

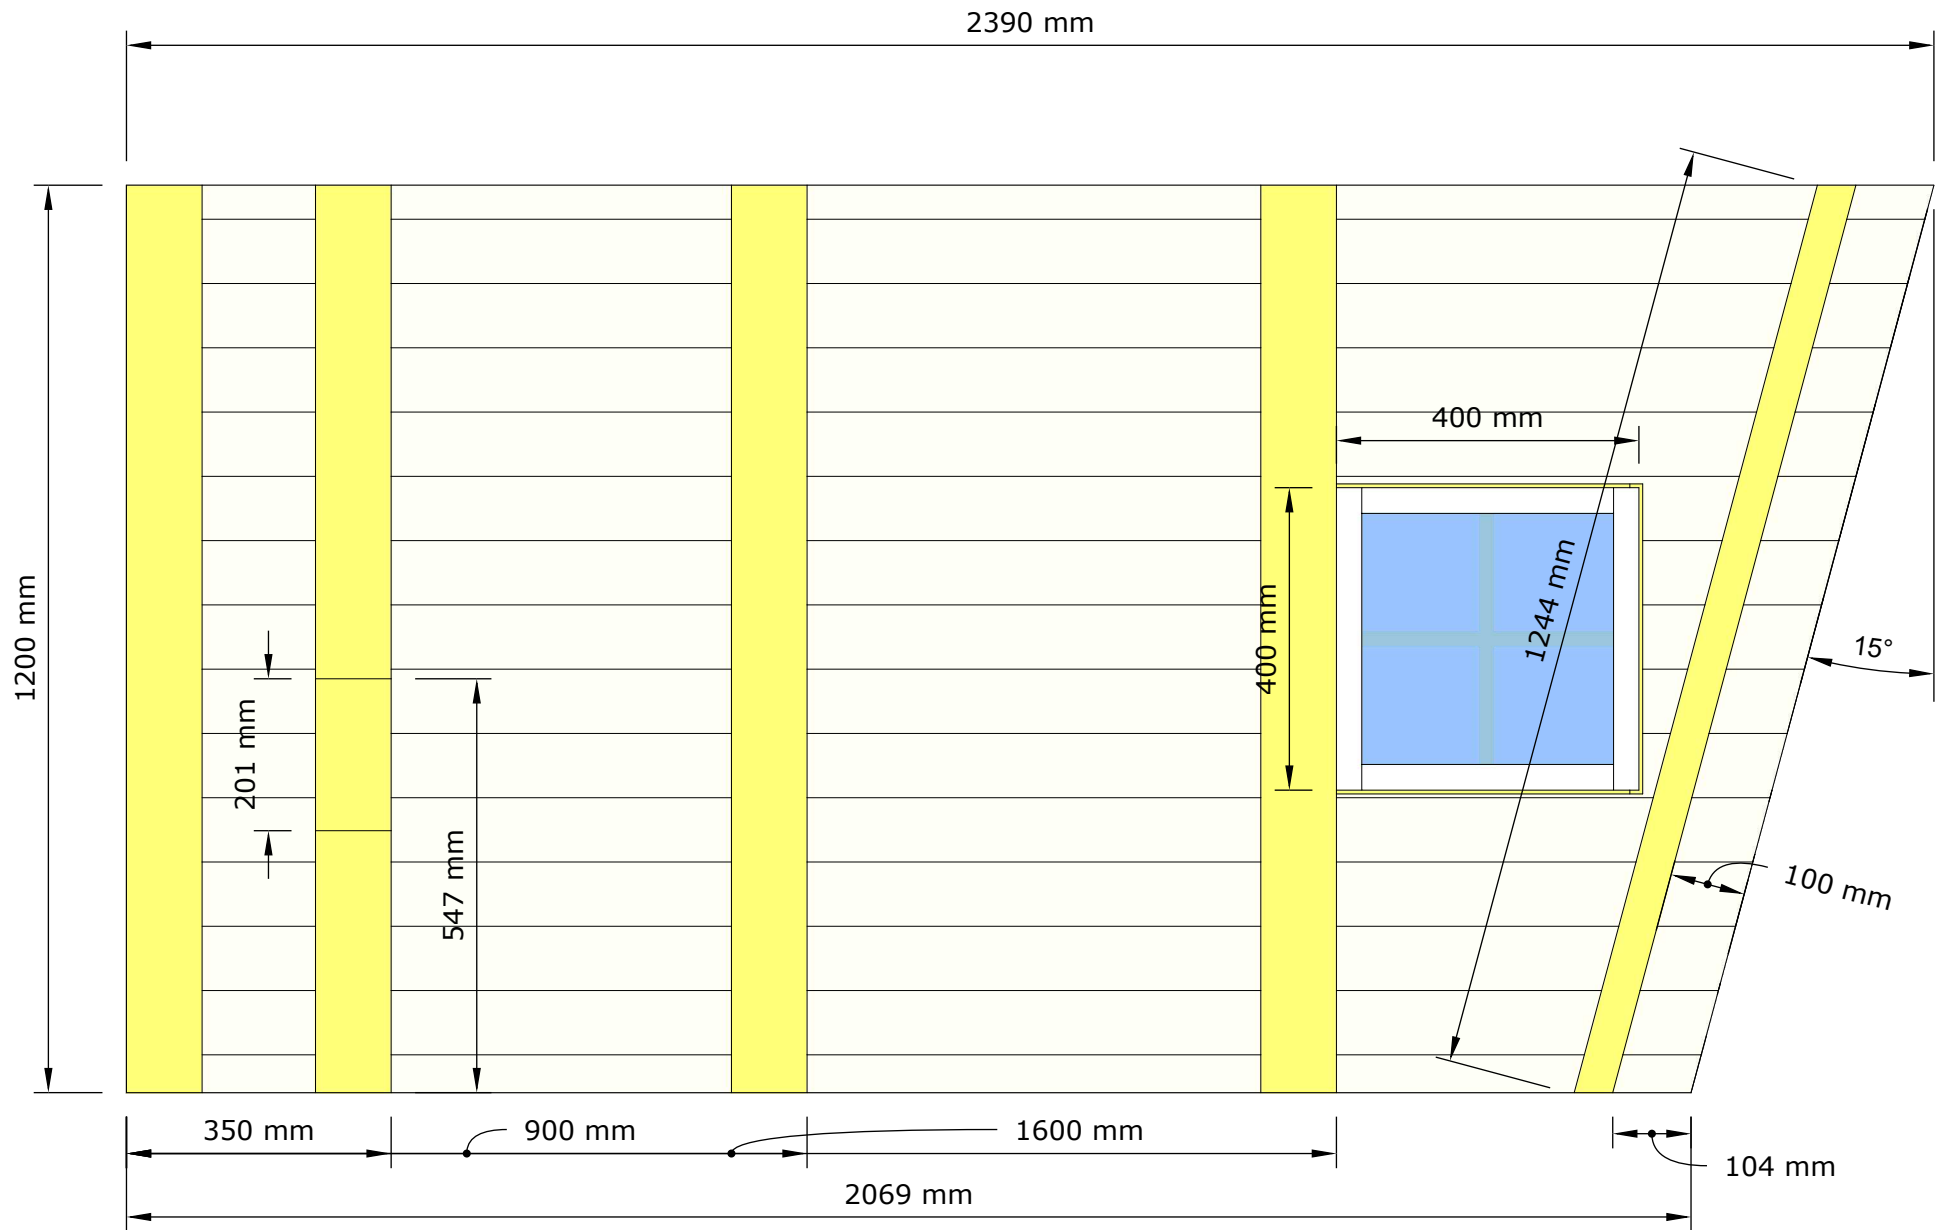


Tore Johansson

Vägg 1+2

Utedass

Skala 1:10

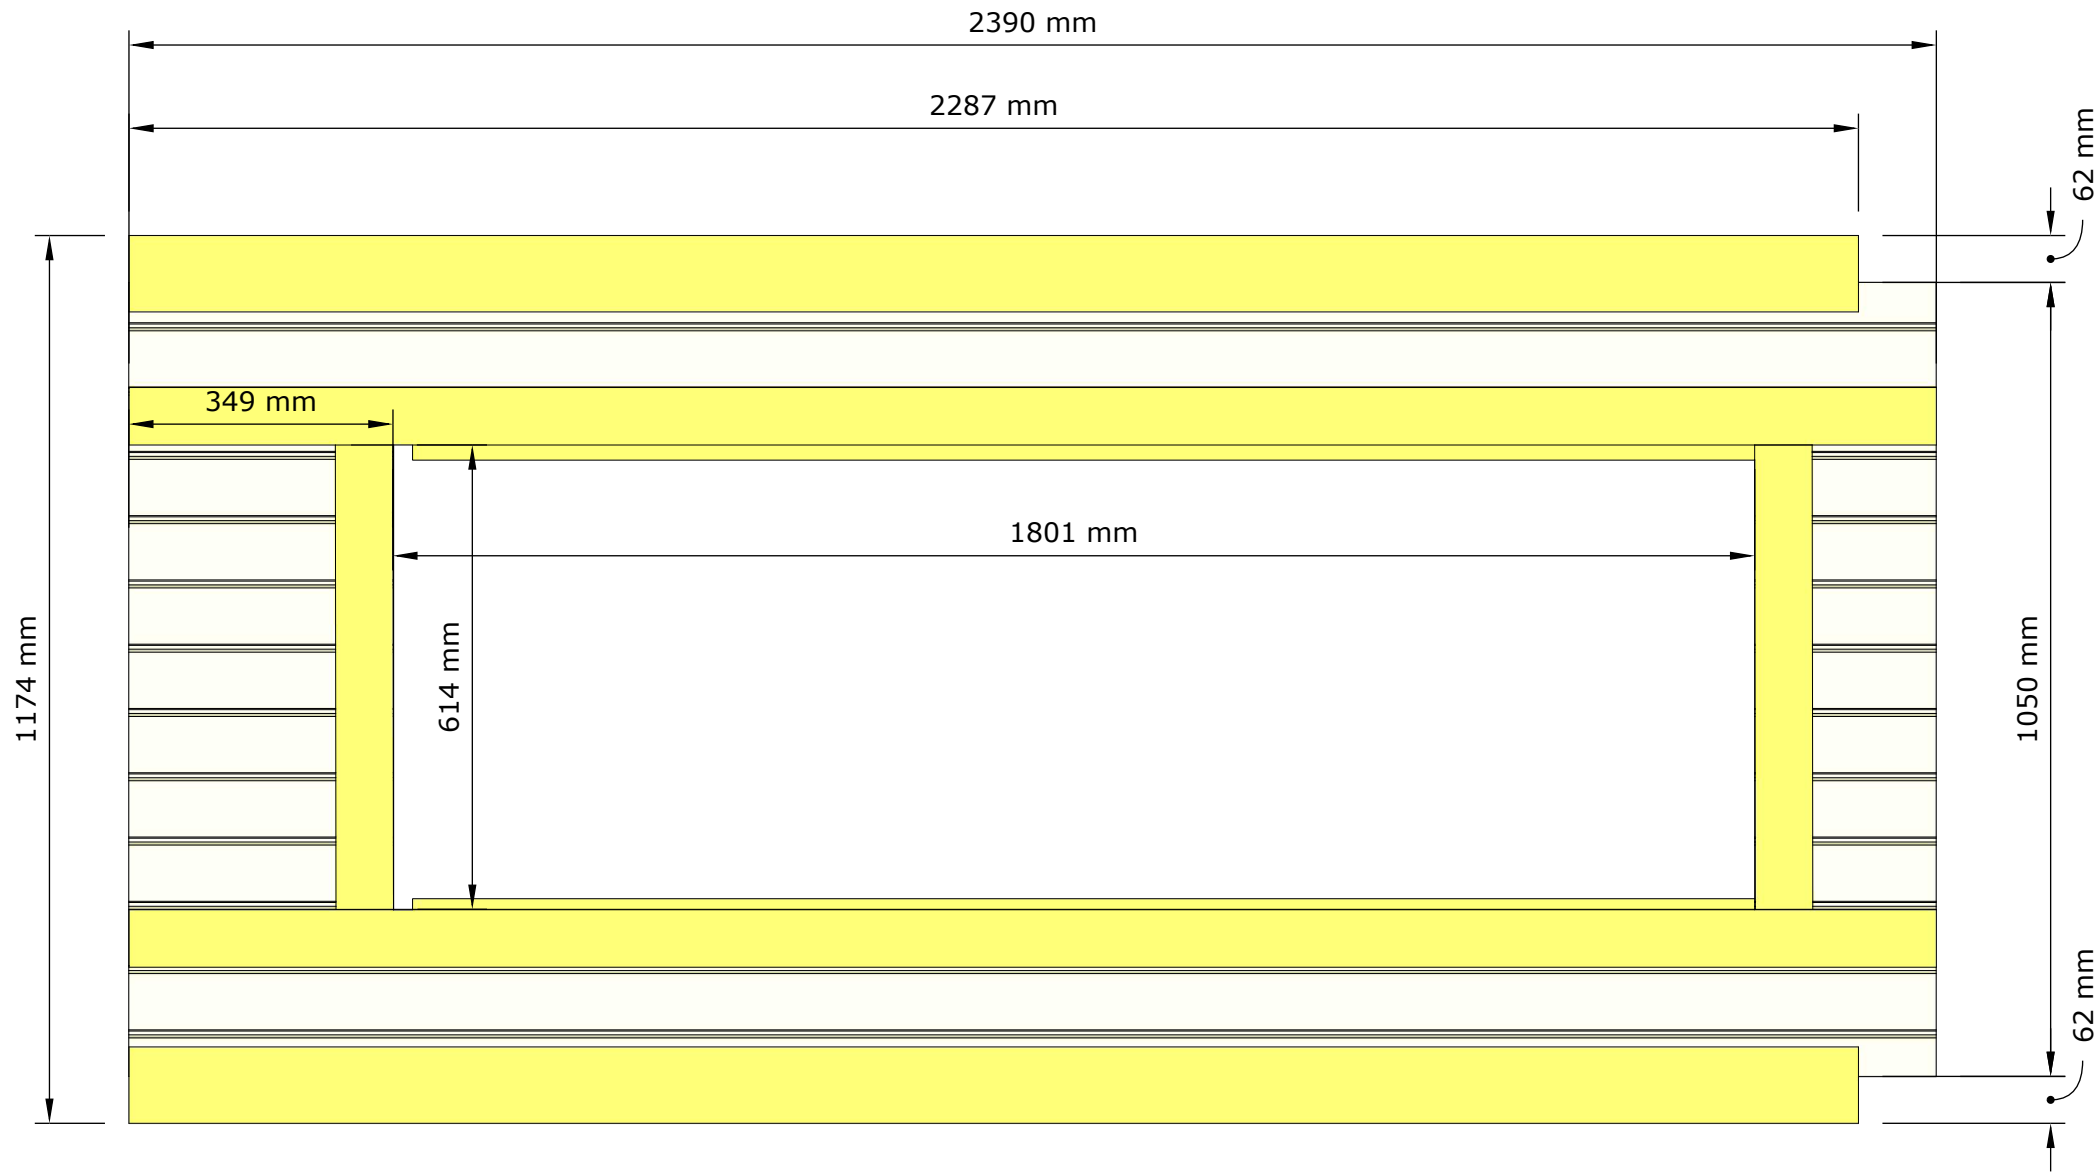

Tore Johansson

Vägg 3 utsida


Utedass

Skala 1:10

101 mm

1050 mm

62 mm

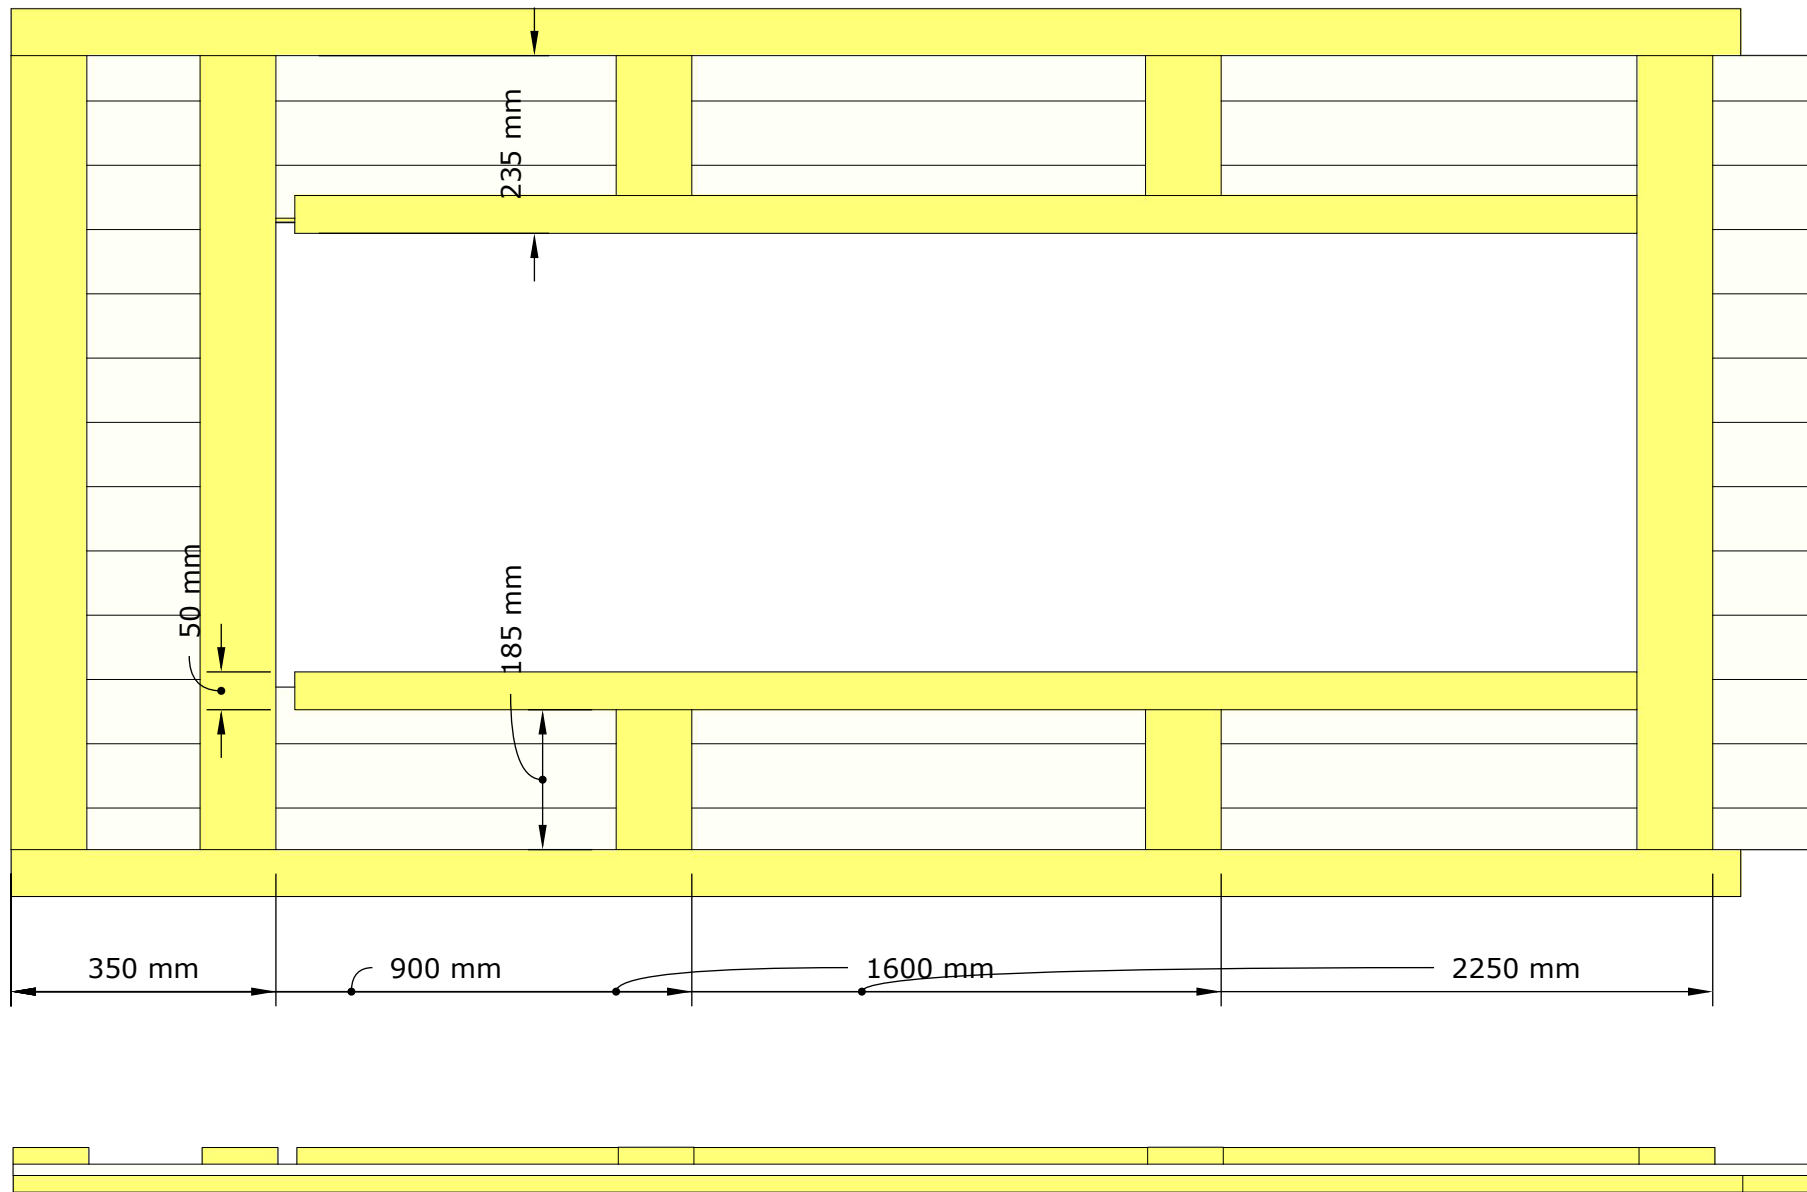


Tore Johansson

Vägg 3 insida

Utedass

Skala 1:10

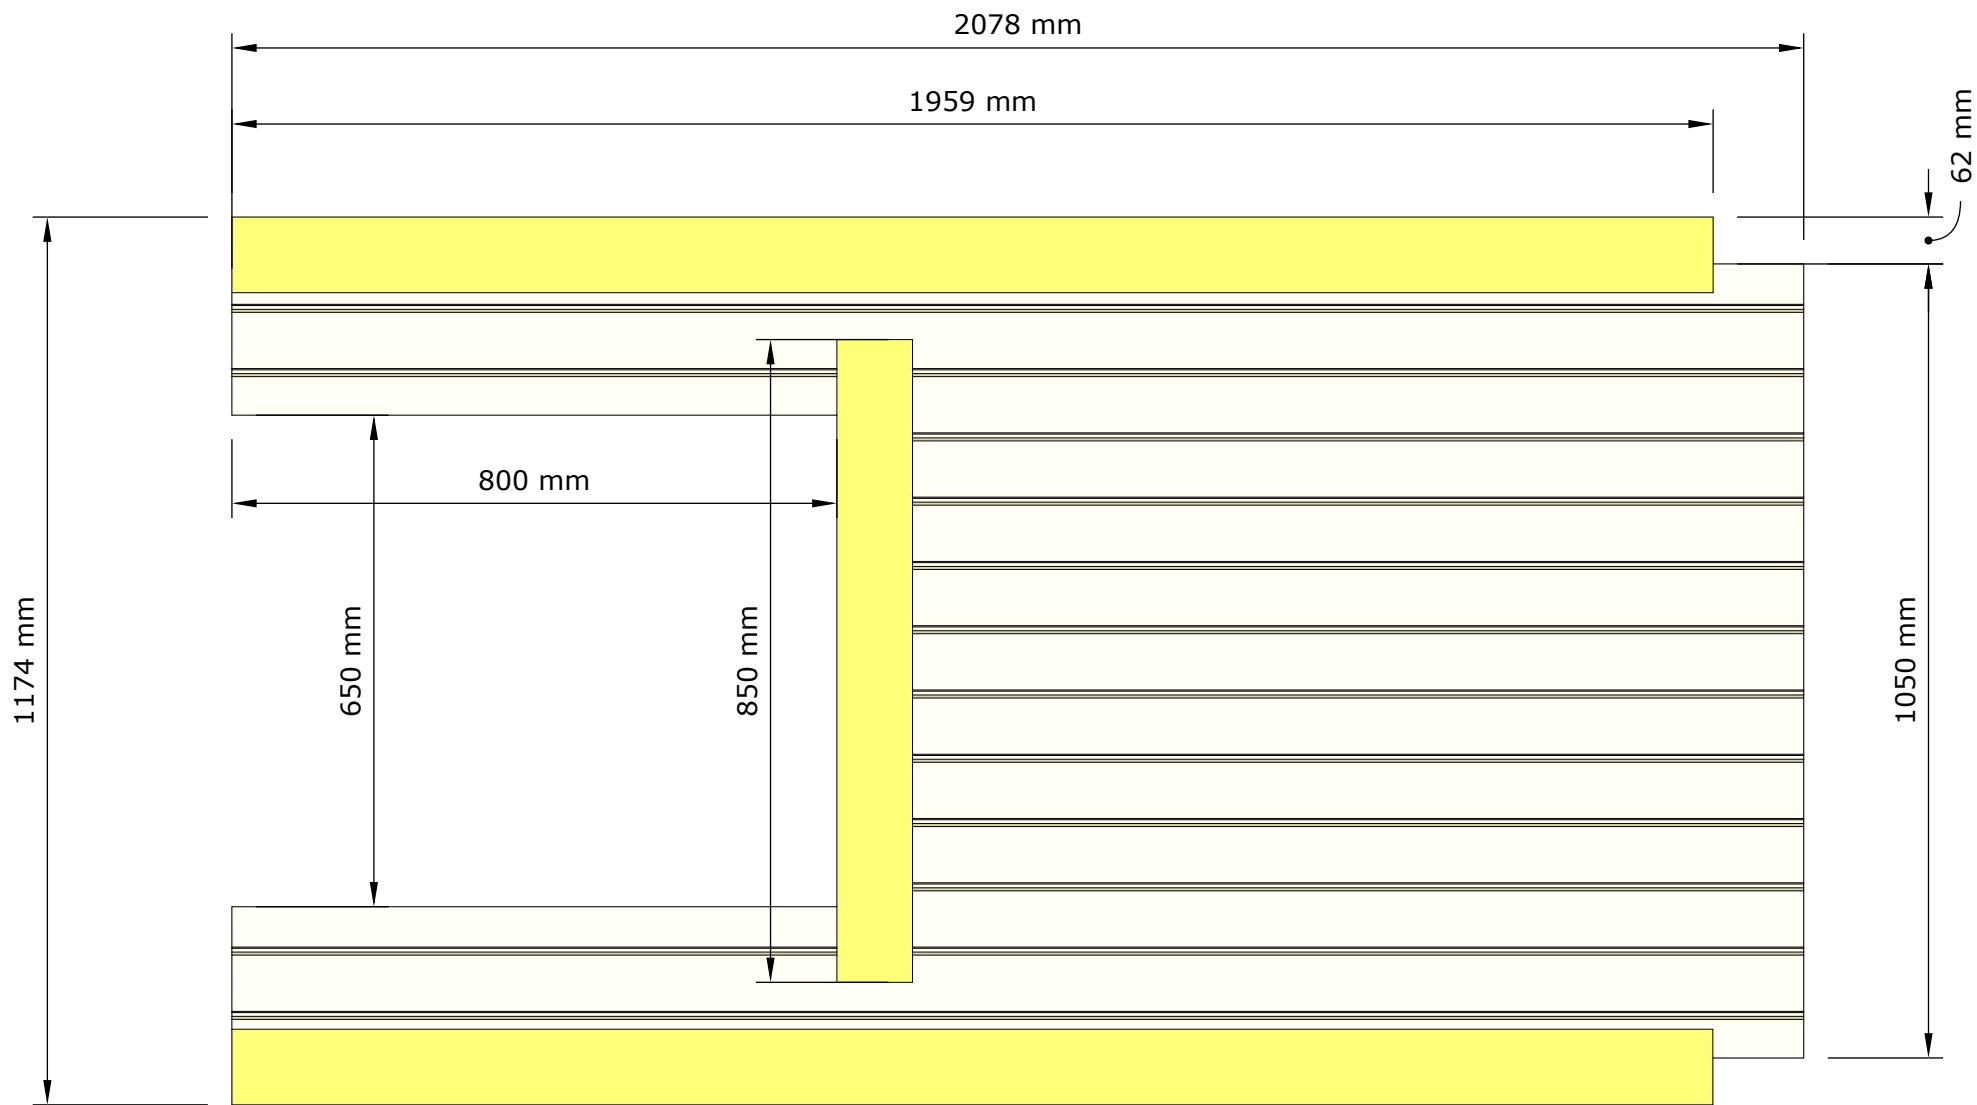


Tore Johansson

Utedass

Vägg 4 utsida

Skala 1:10

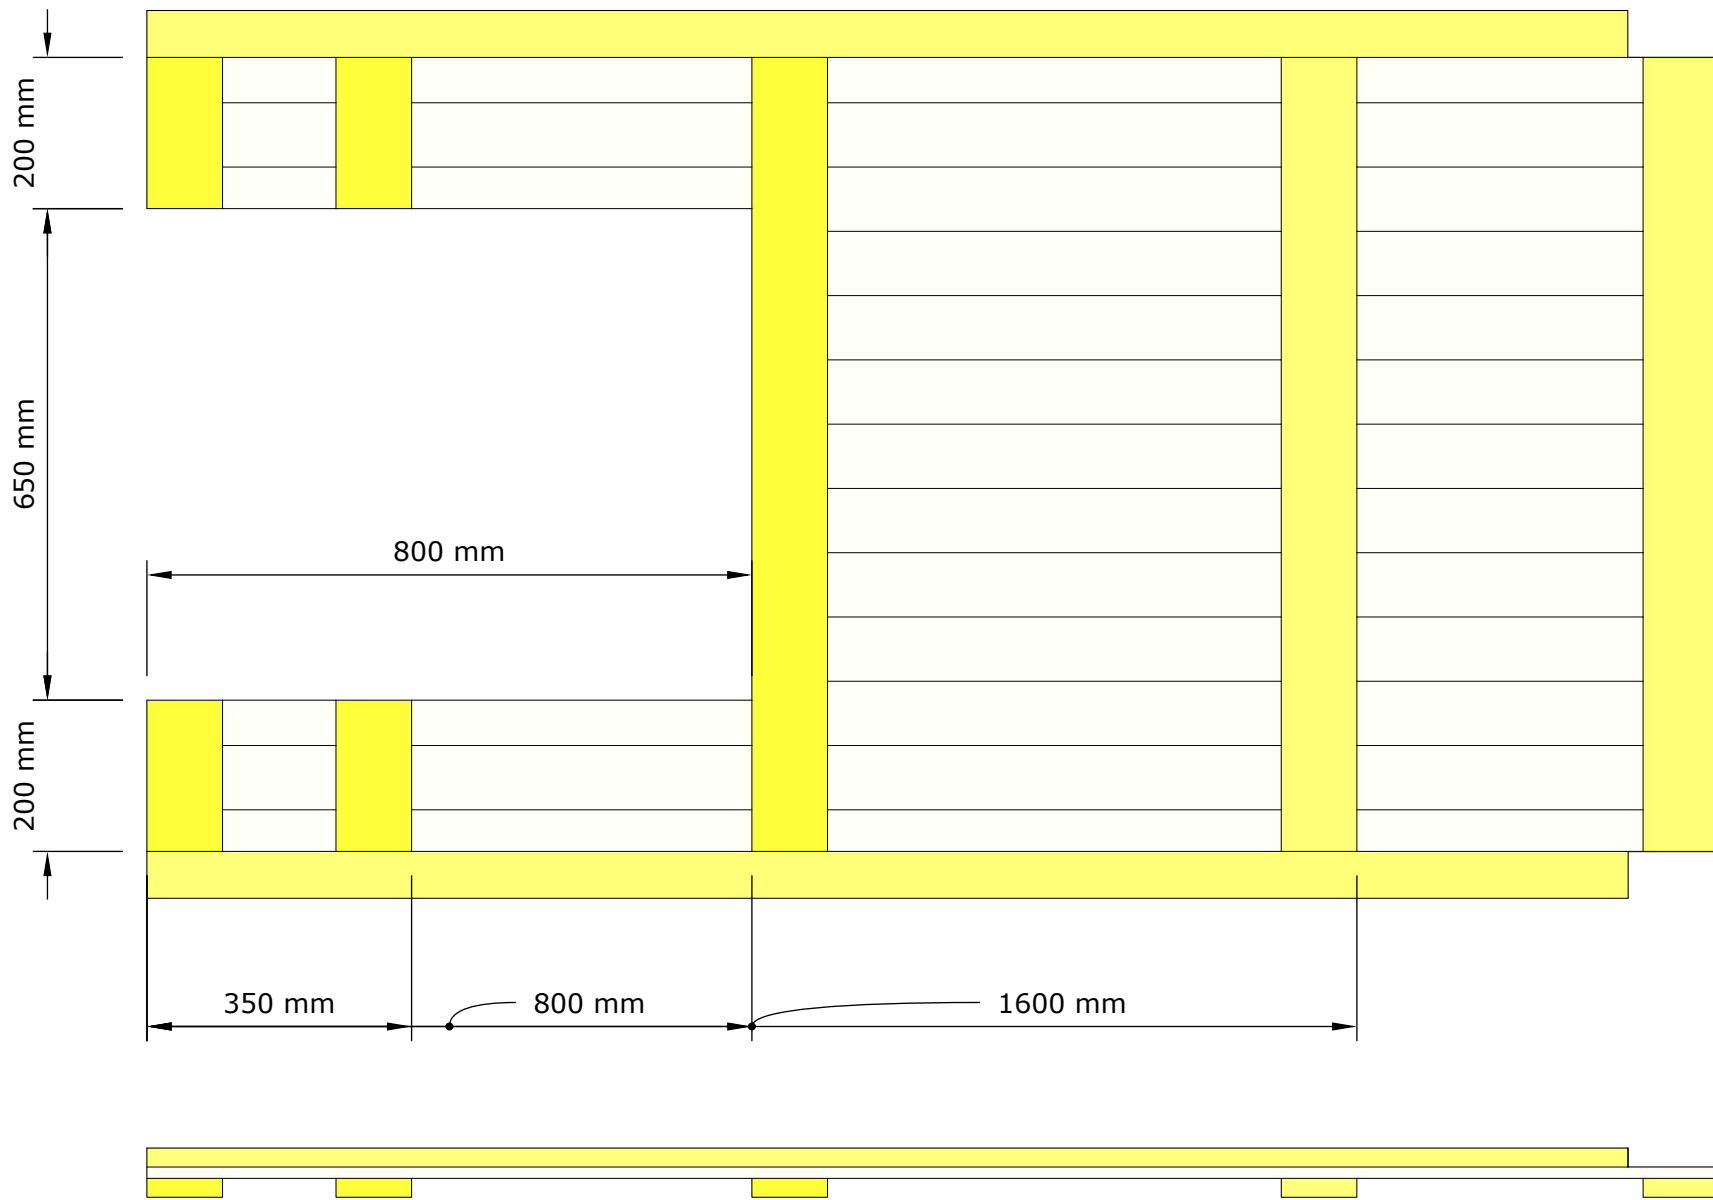


Tore Johansson

Utedass



Vägg 4 insida

Skala 1:10

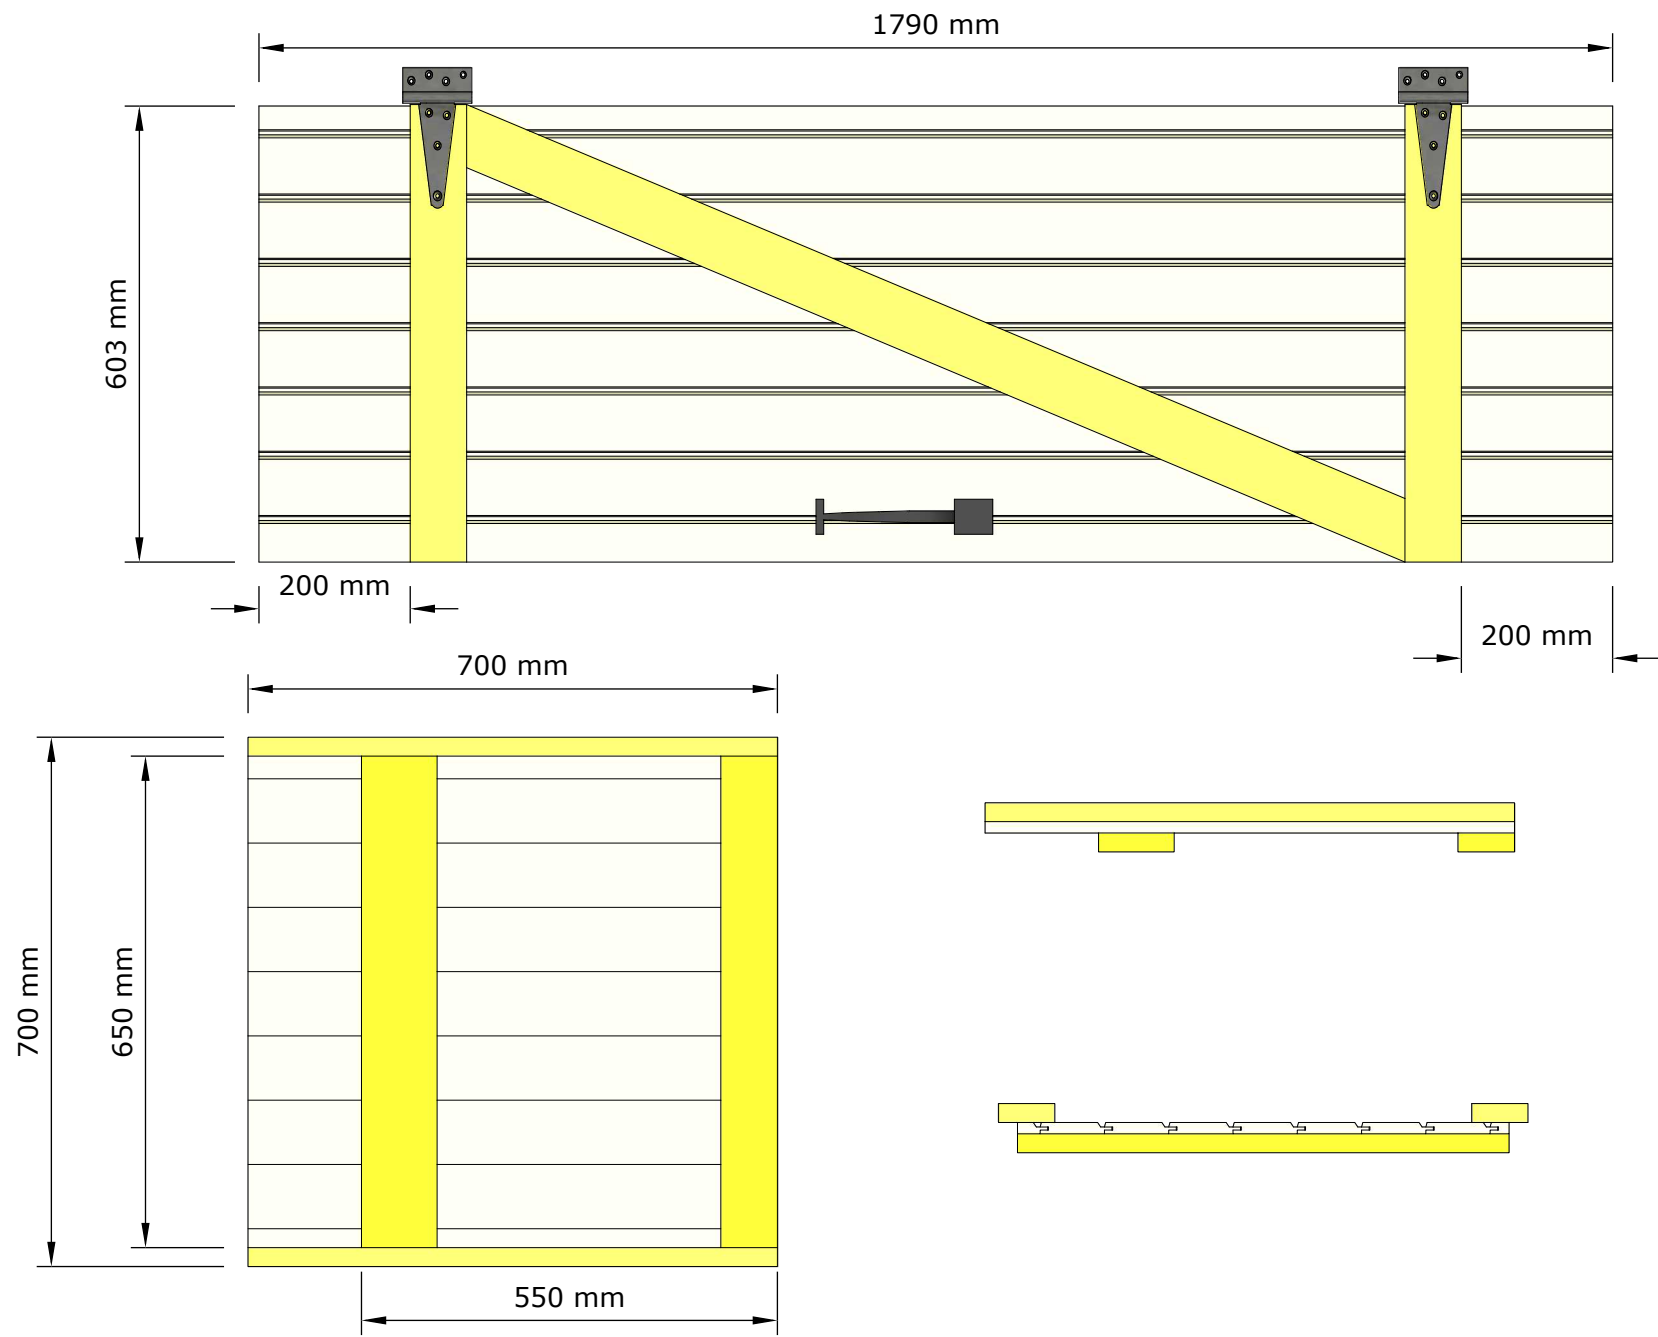

Tore Johansson
 Utedass

Dörr/ Lucka
 Skala 1:10

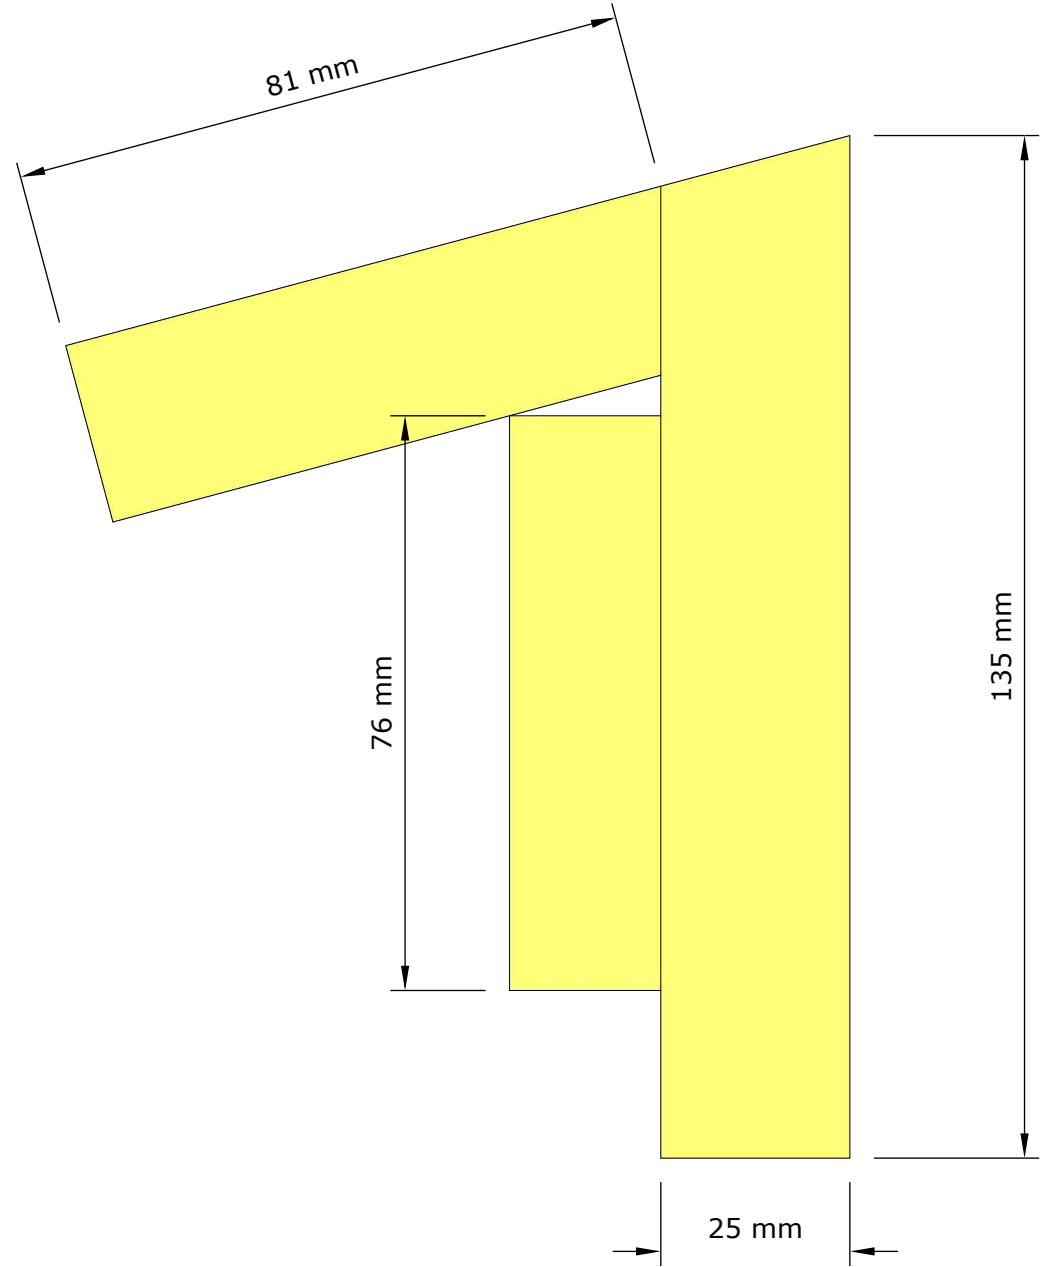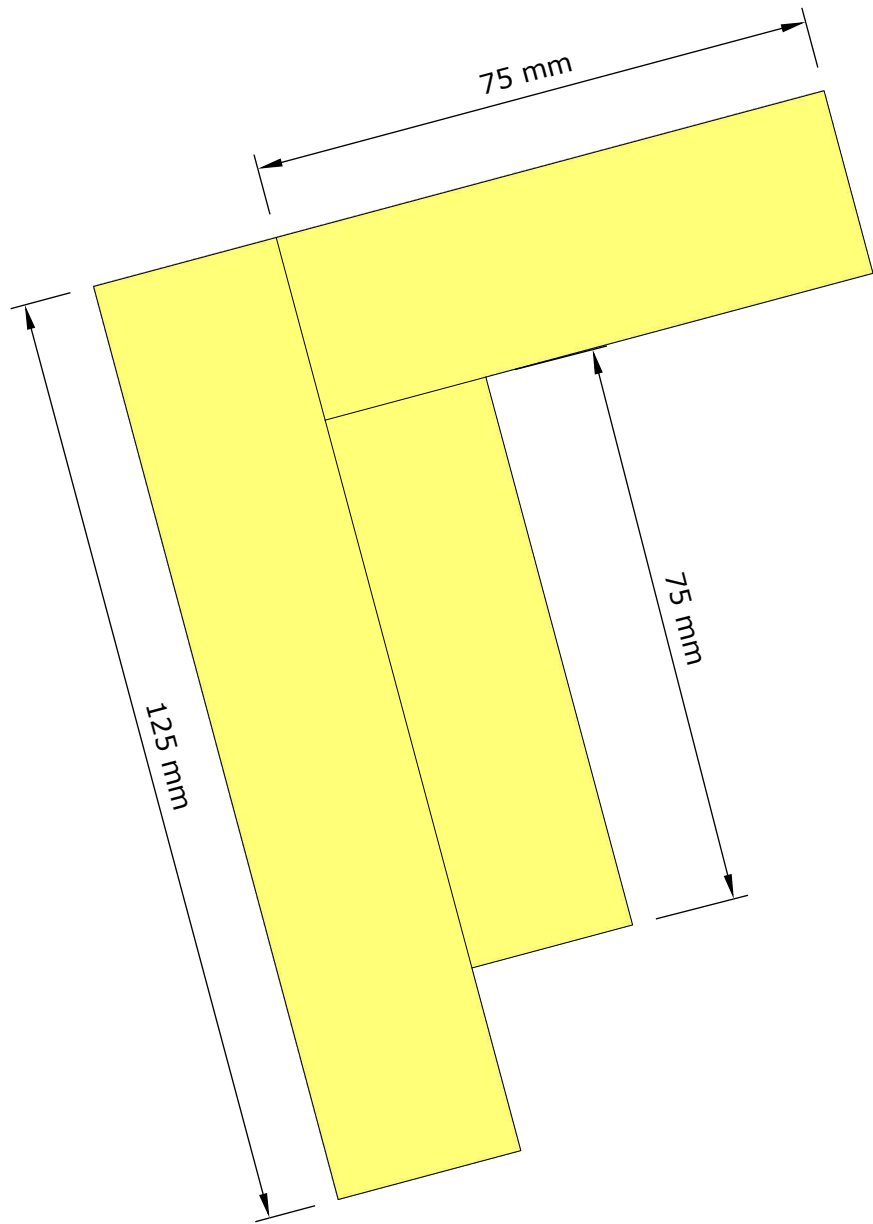




Tore Johansson




Utedass

Takskivor profiler

Skala 1:1

Obs
Anpassa längd till rillorna
på takplåten.

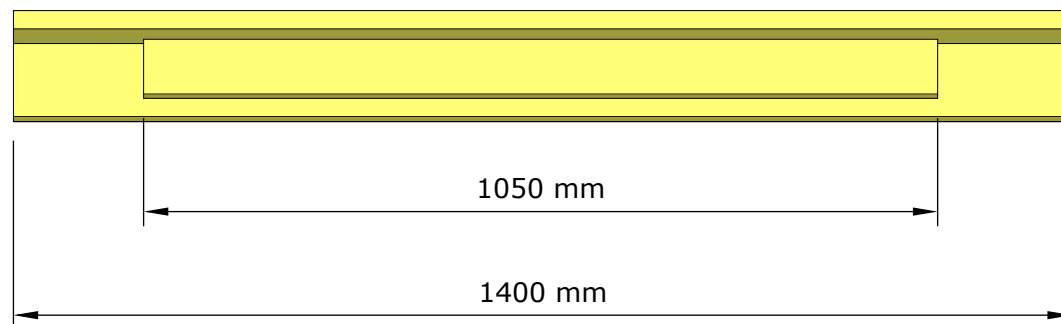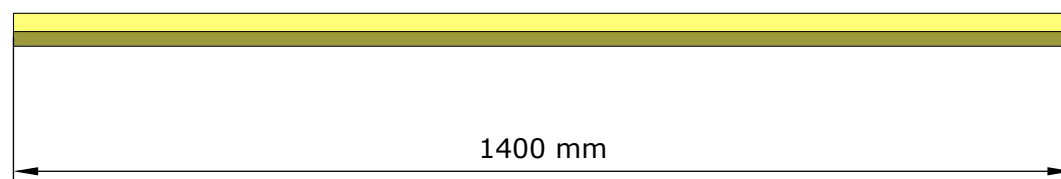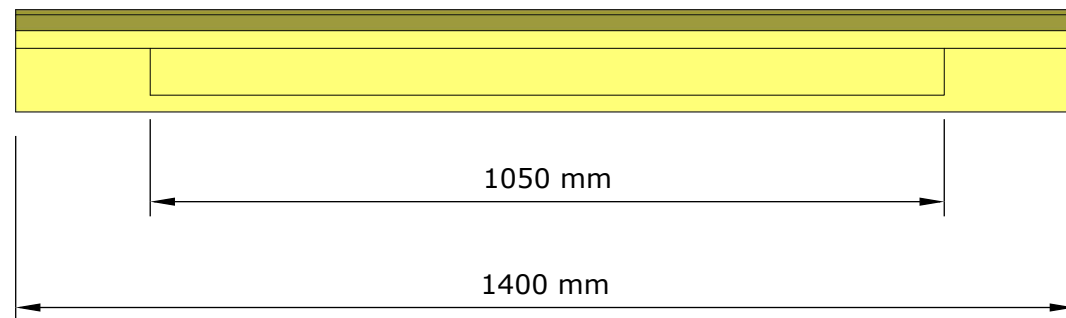

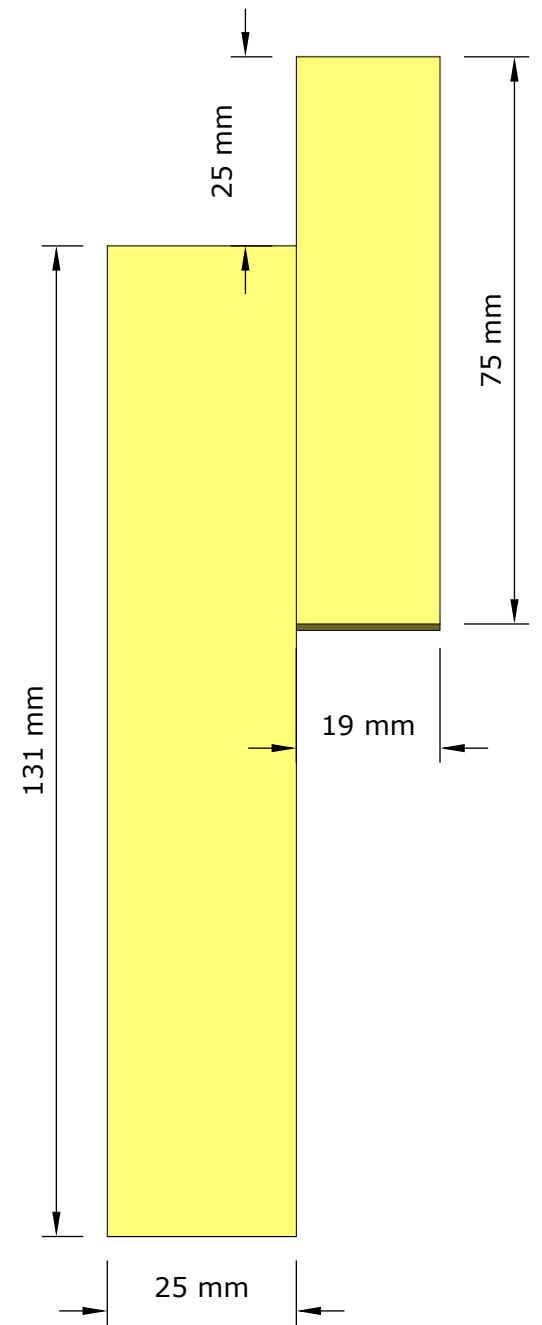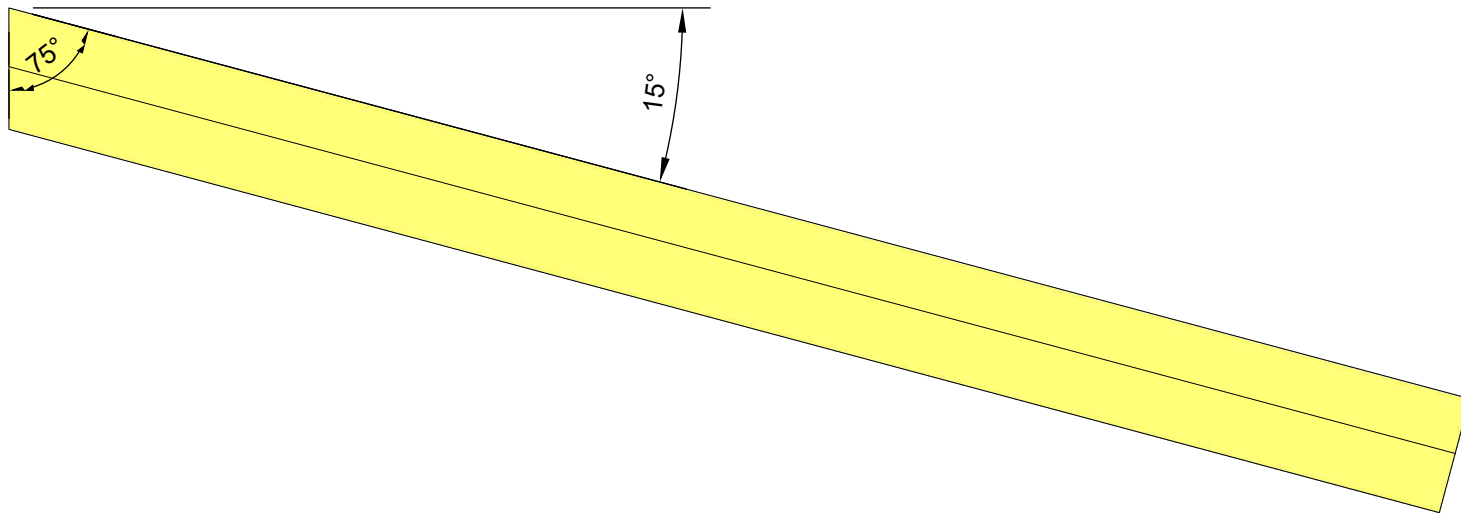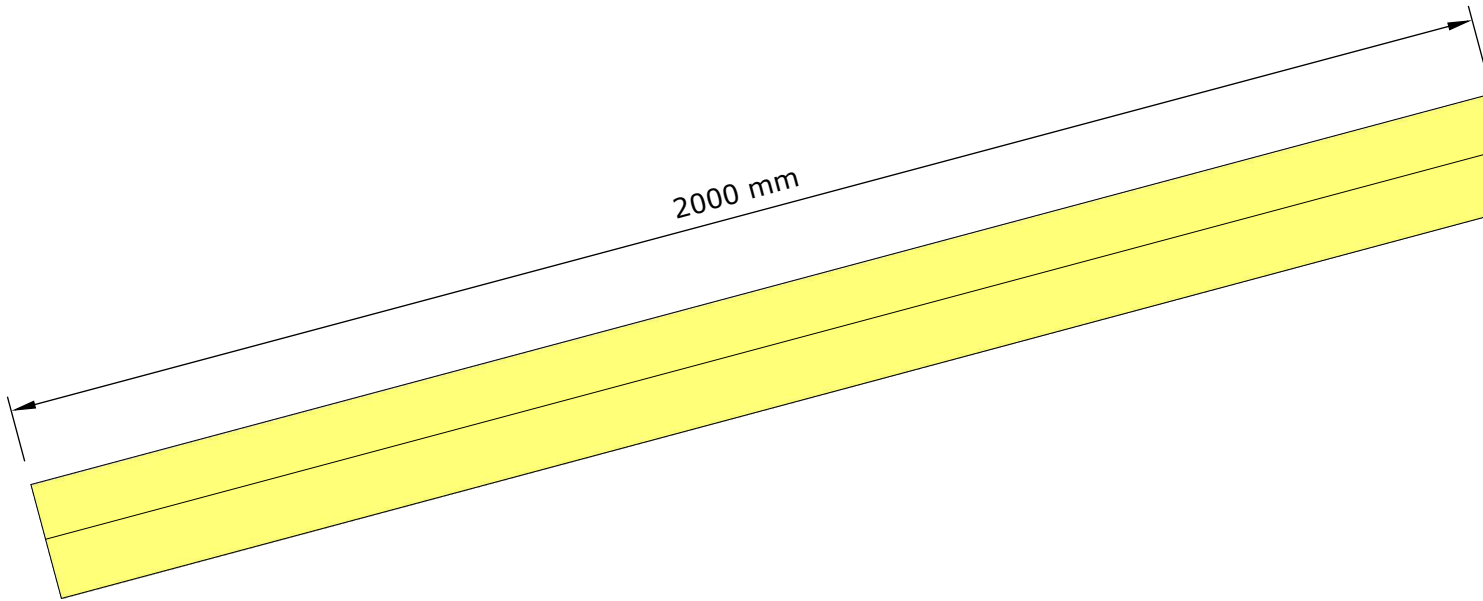





Tore Johansson

Utedass

Vindskivor

Skala 1:1-10

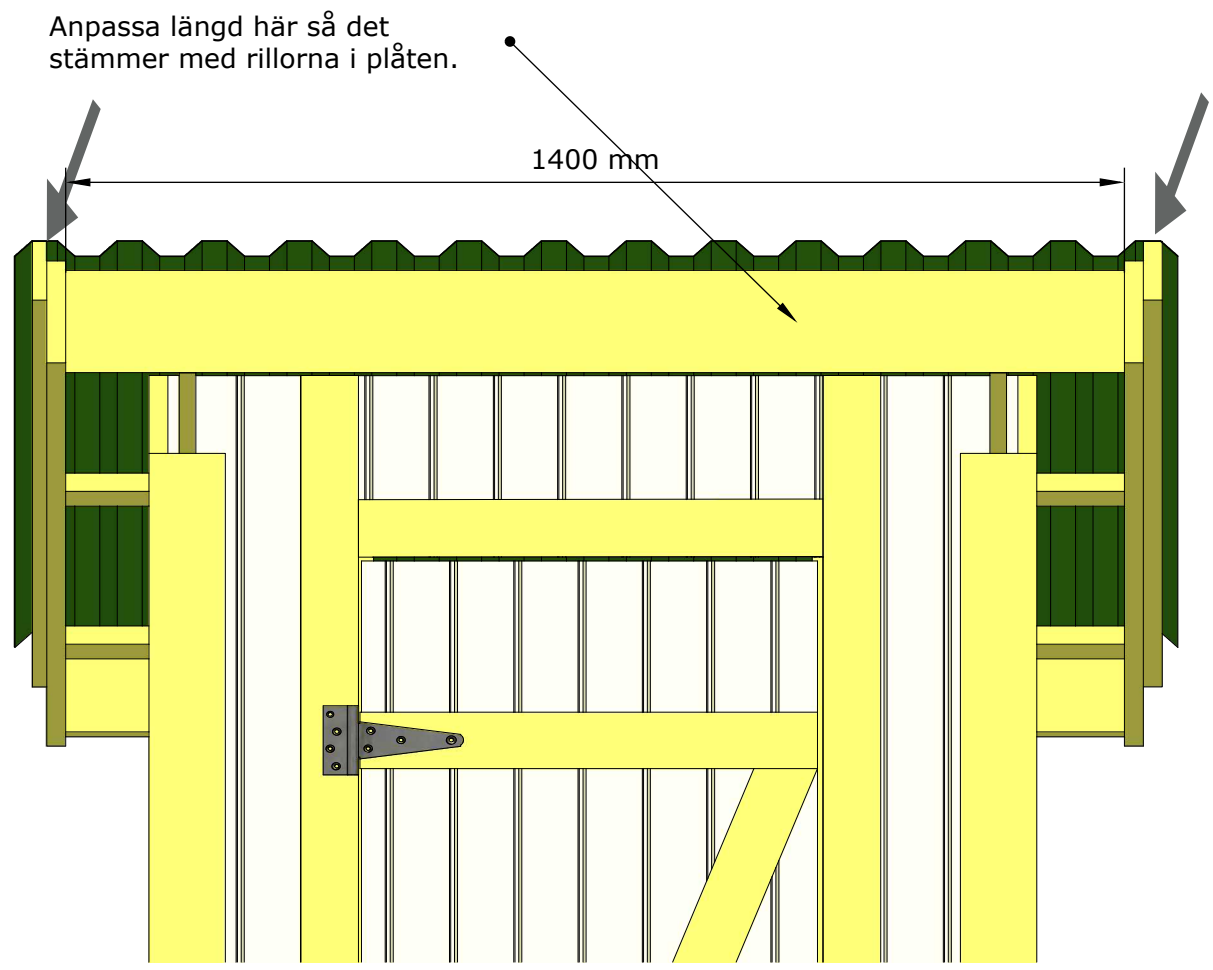

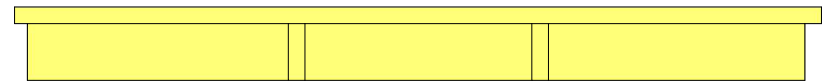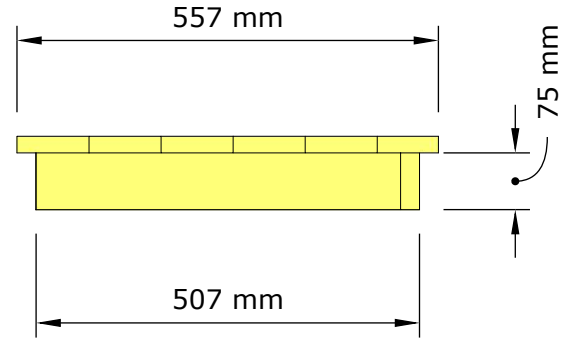
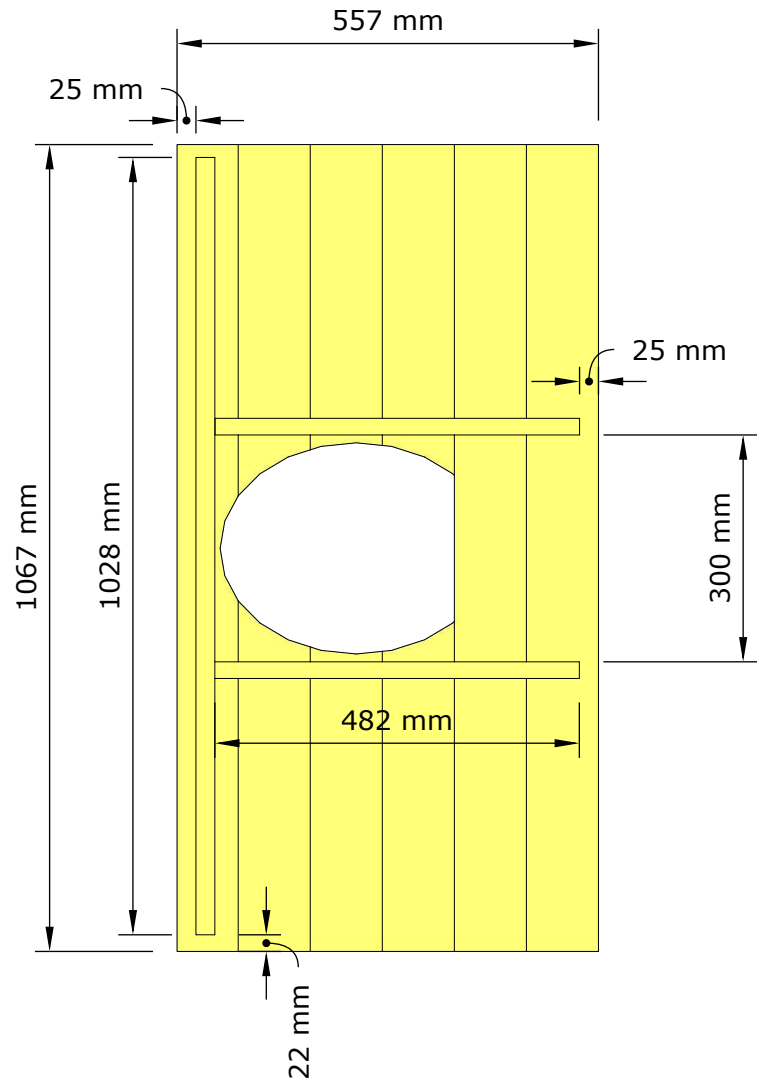


Tore Johansson

Sittbänk


Utedass

Skala 1:10

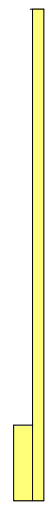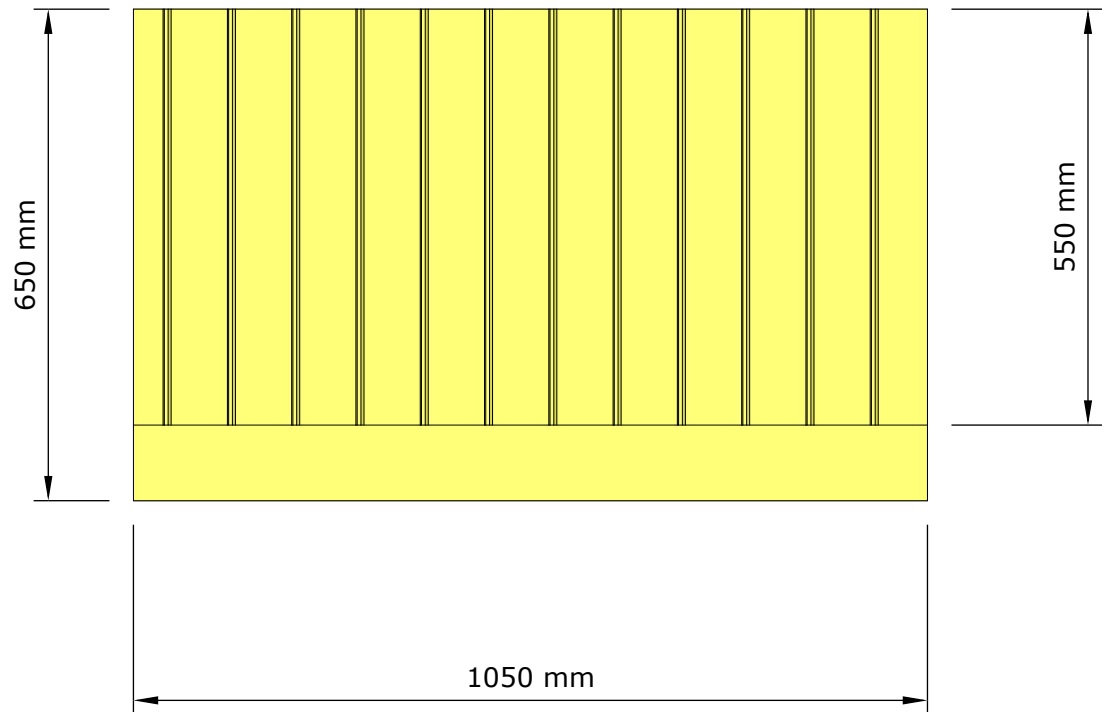

Tore Johansson
Utedass

Sittbänk
Skala 1:10

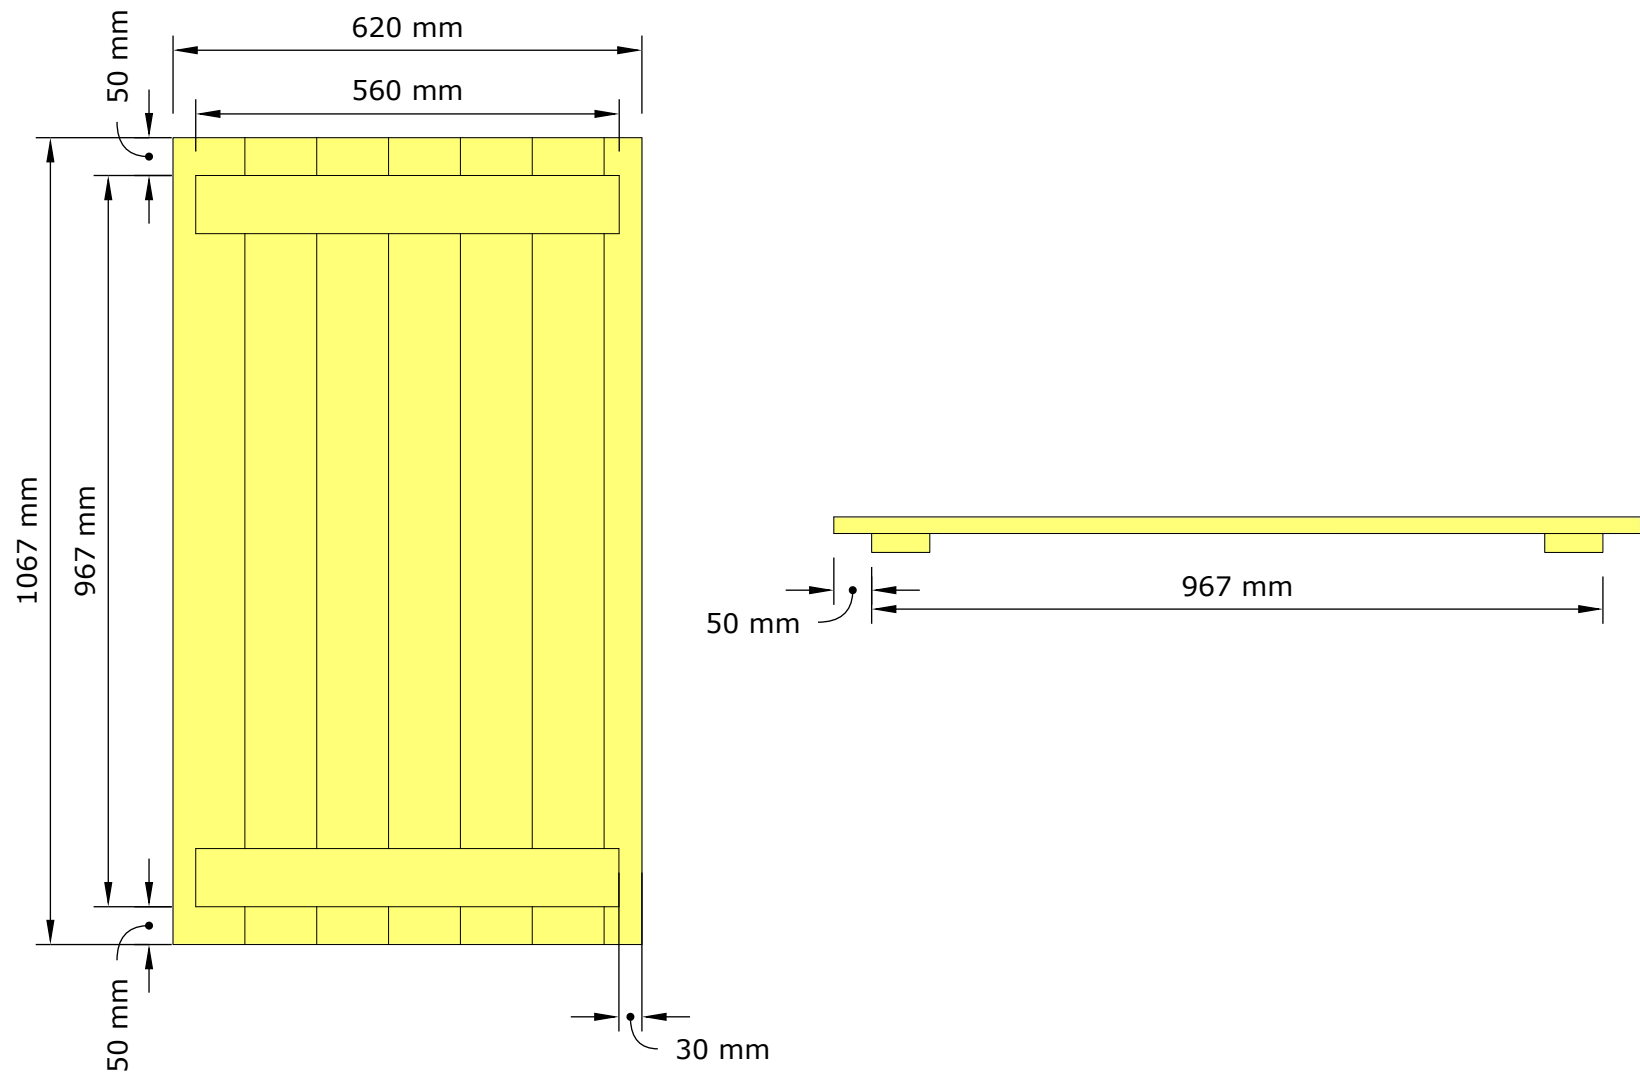

Tore Johansson

Golvkasett

Utedass

Skala 1:10



2547 mm

1247 mm

Tore Johansson

Utedass

Sektion

Skala 1:10